

Projekt: Lichtenrader Revier



Wohninheit: H1\_100\_C\_W.07

Geschoss: EG

Steinstraße 39A

12307 Berlin

Übersicht Steinstraße 39A - EG

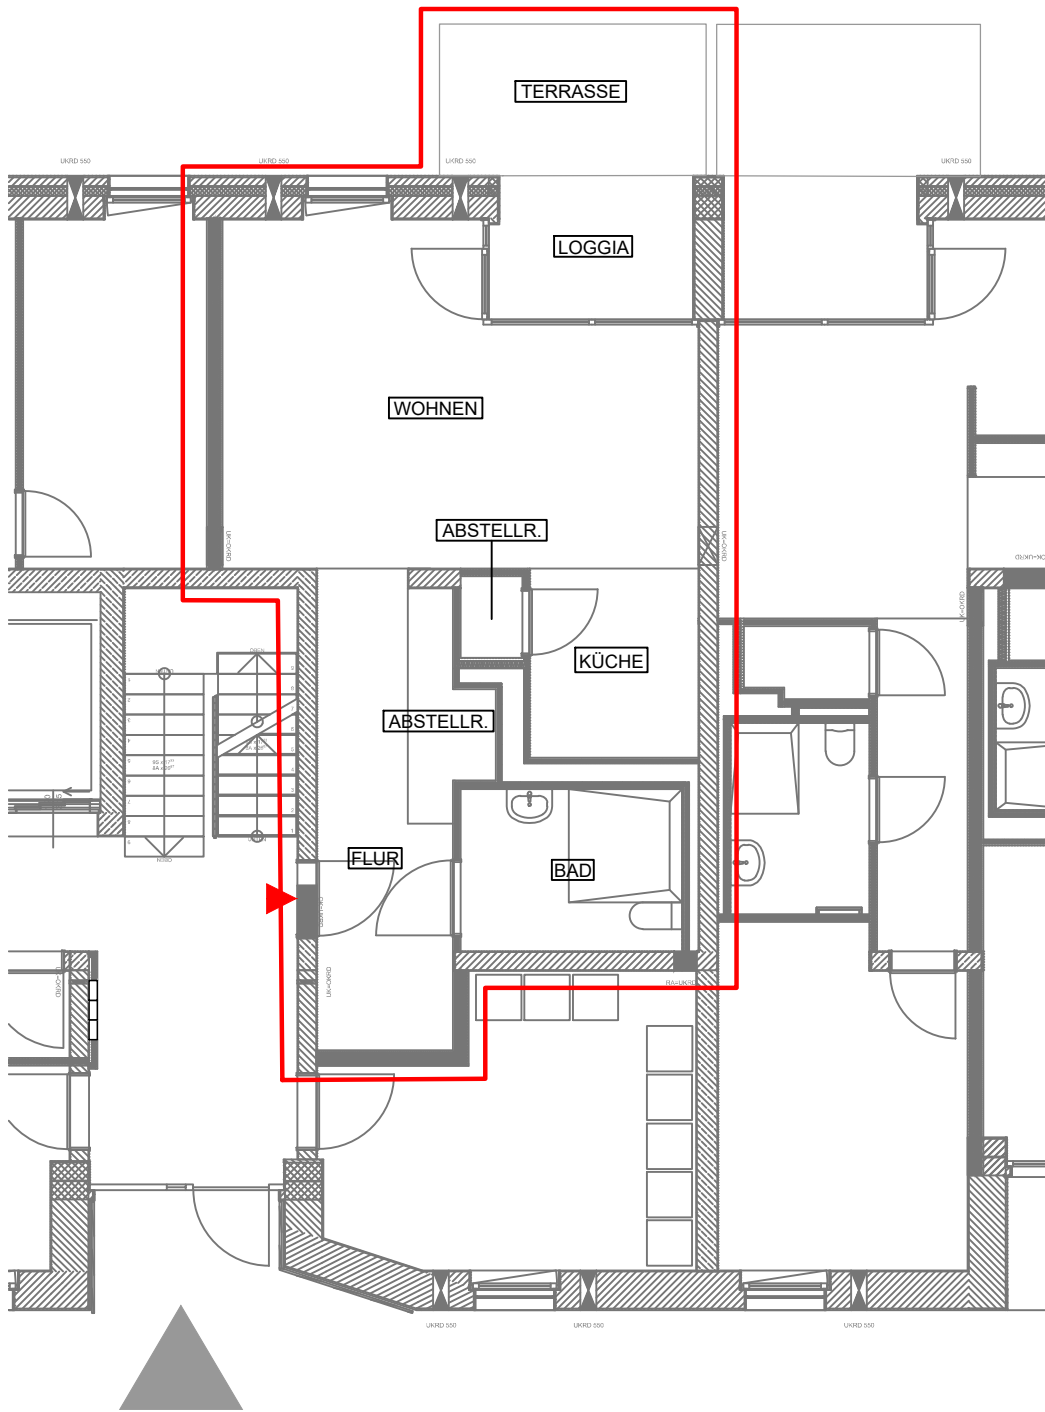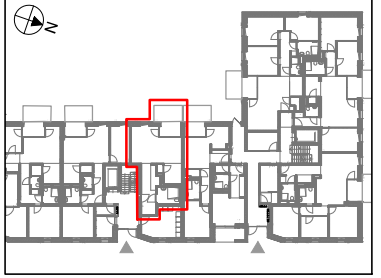

Maßstab 1:100 (bei Ausdruck A4)

0 1 2 3 4 5 6 7 8 9 10 Meter

Stand: 26.02.2024