


ERRICHTUNG VON 4 REIHENWOHN- HÄUSERN MIT GARAGEN IN OBERASBACH

BAUHERR:
FRITZ ENSSNER
8500 NÜRNBERG-KATZWANG, RUBENSSTR. 8

ROT = runde Türen

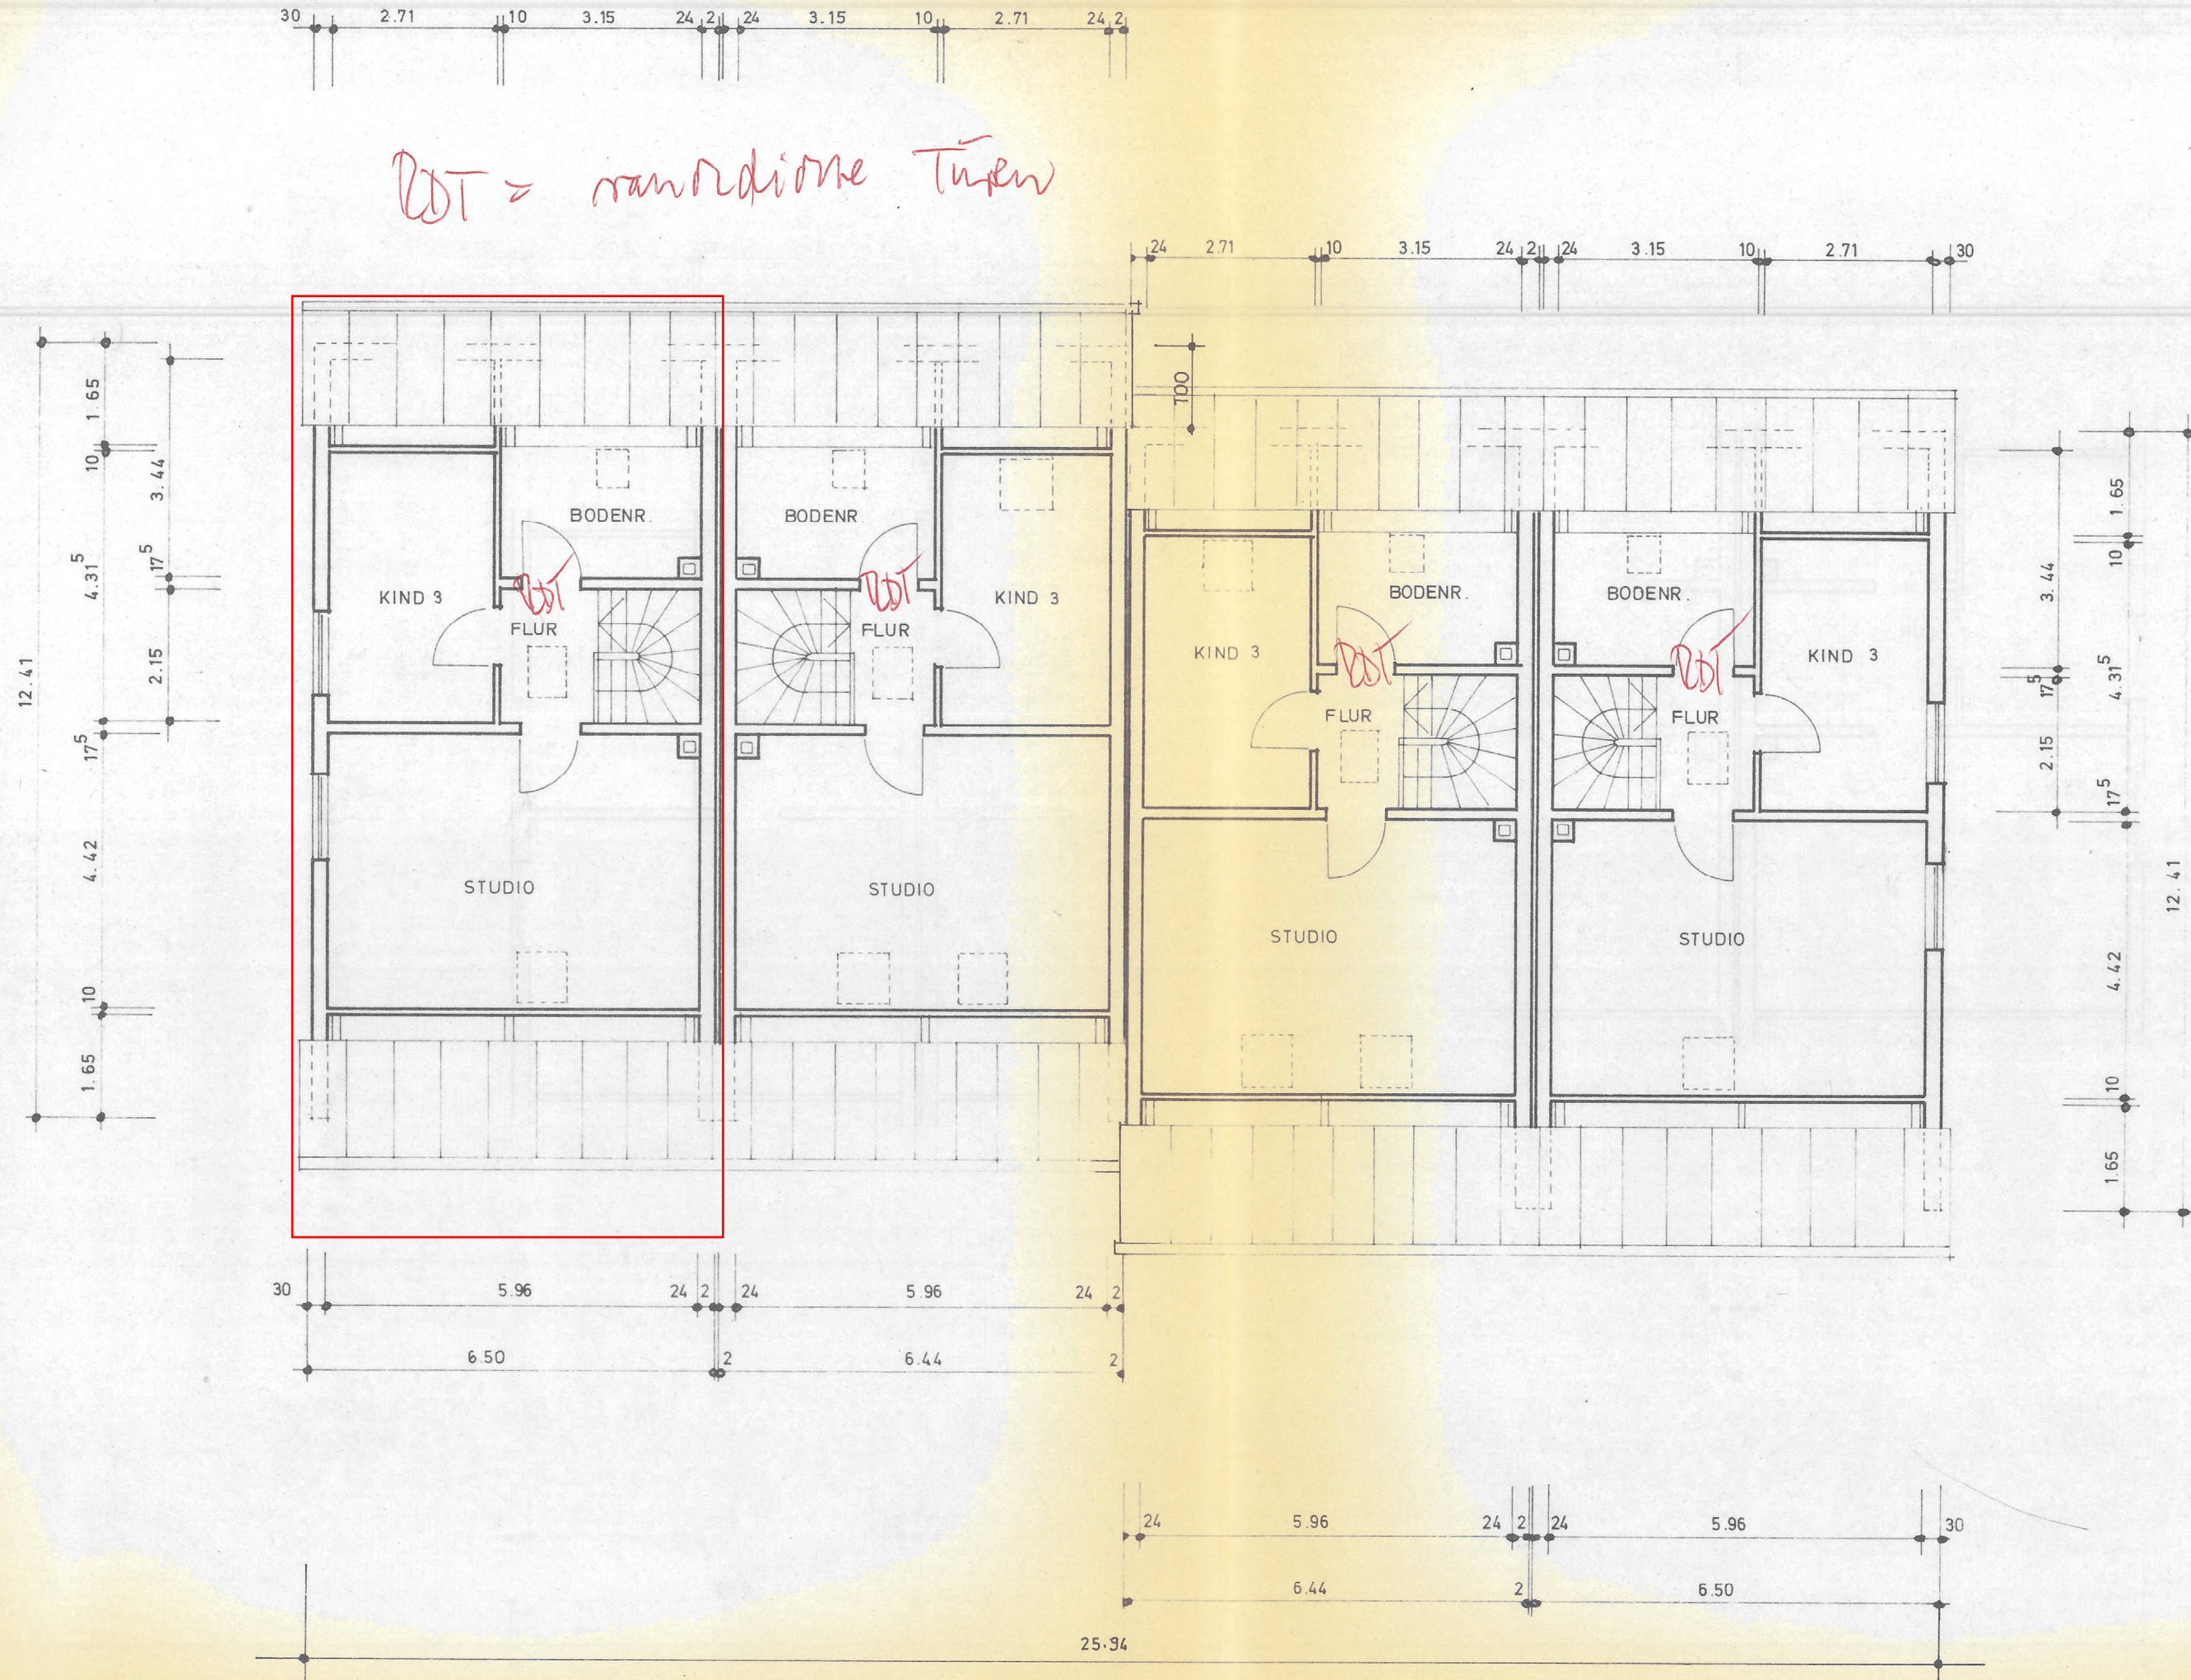

DACHGESCHOSS

M= 1:100

BAUHERR:

E-8-1

NACHBARN:

Bauaufsichtlich geprüft
Fürth/Bayern, den 9.9.79
Kreisbaumeister
I.A.
Pöhner

NÜRNBERG, IM JULI 1979
PLANUNG:

[Handwritten signature]