

Wohnungstyp B

EG

6,60
3,28 3,13



63 - 74 qm Wohnfläche

3 Zimmer

Grundstück 2-4

Barrierefrei möglich

Garten

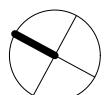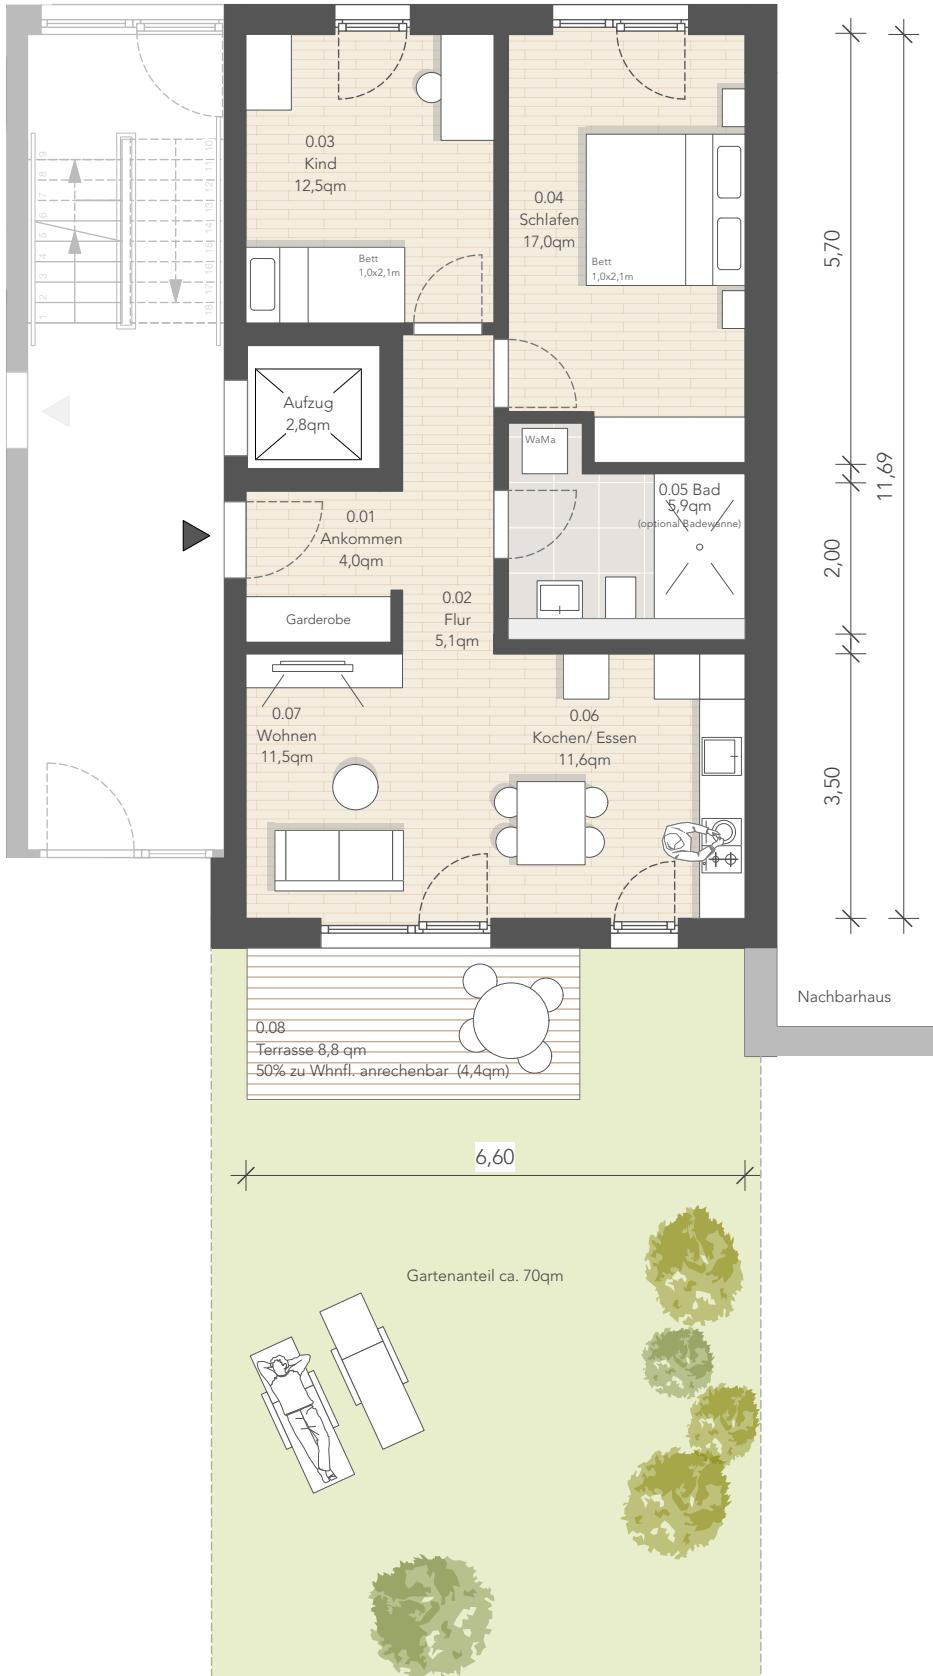

Stand: 09.2025
Maßstab 1:100

Der Planung und Ausführung
sind Änderungen vorbehalten.

Oberwiesen
Wohngebiet „Oberwiesen Dreieich“
www.oberwiesen.info | +49 6103 - 2074688