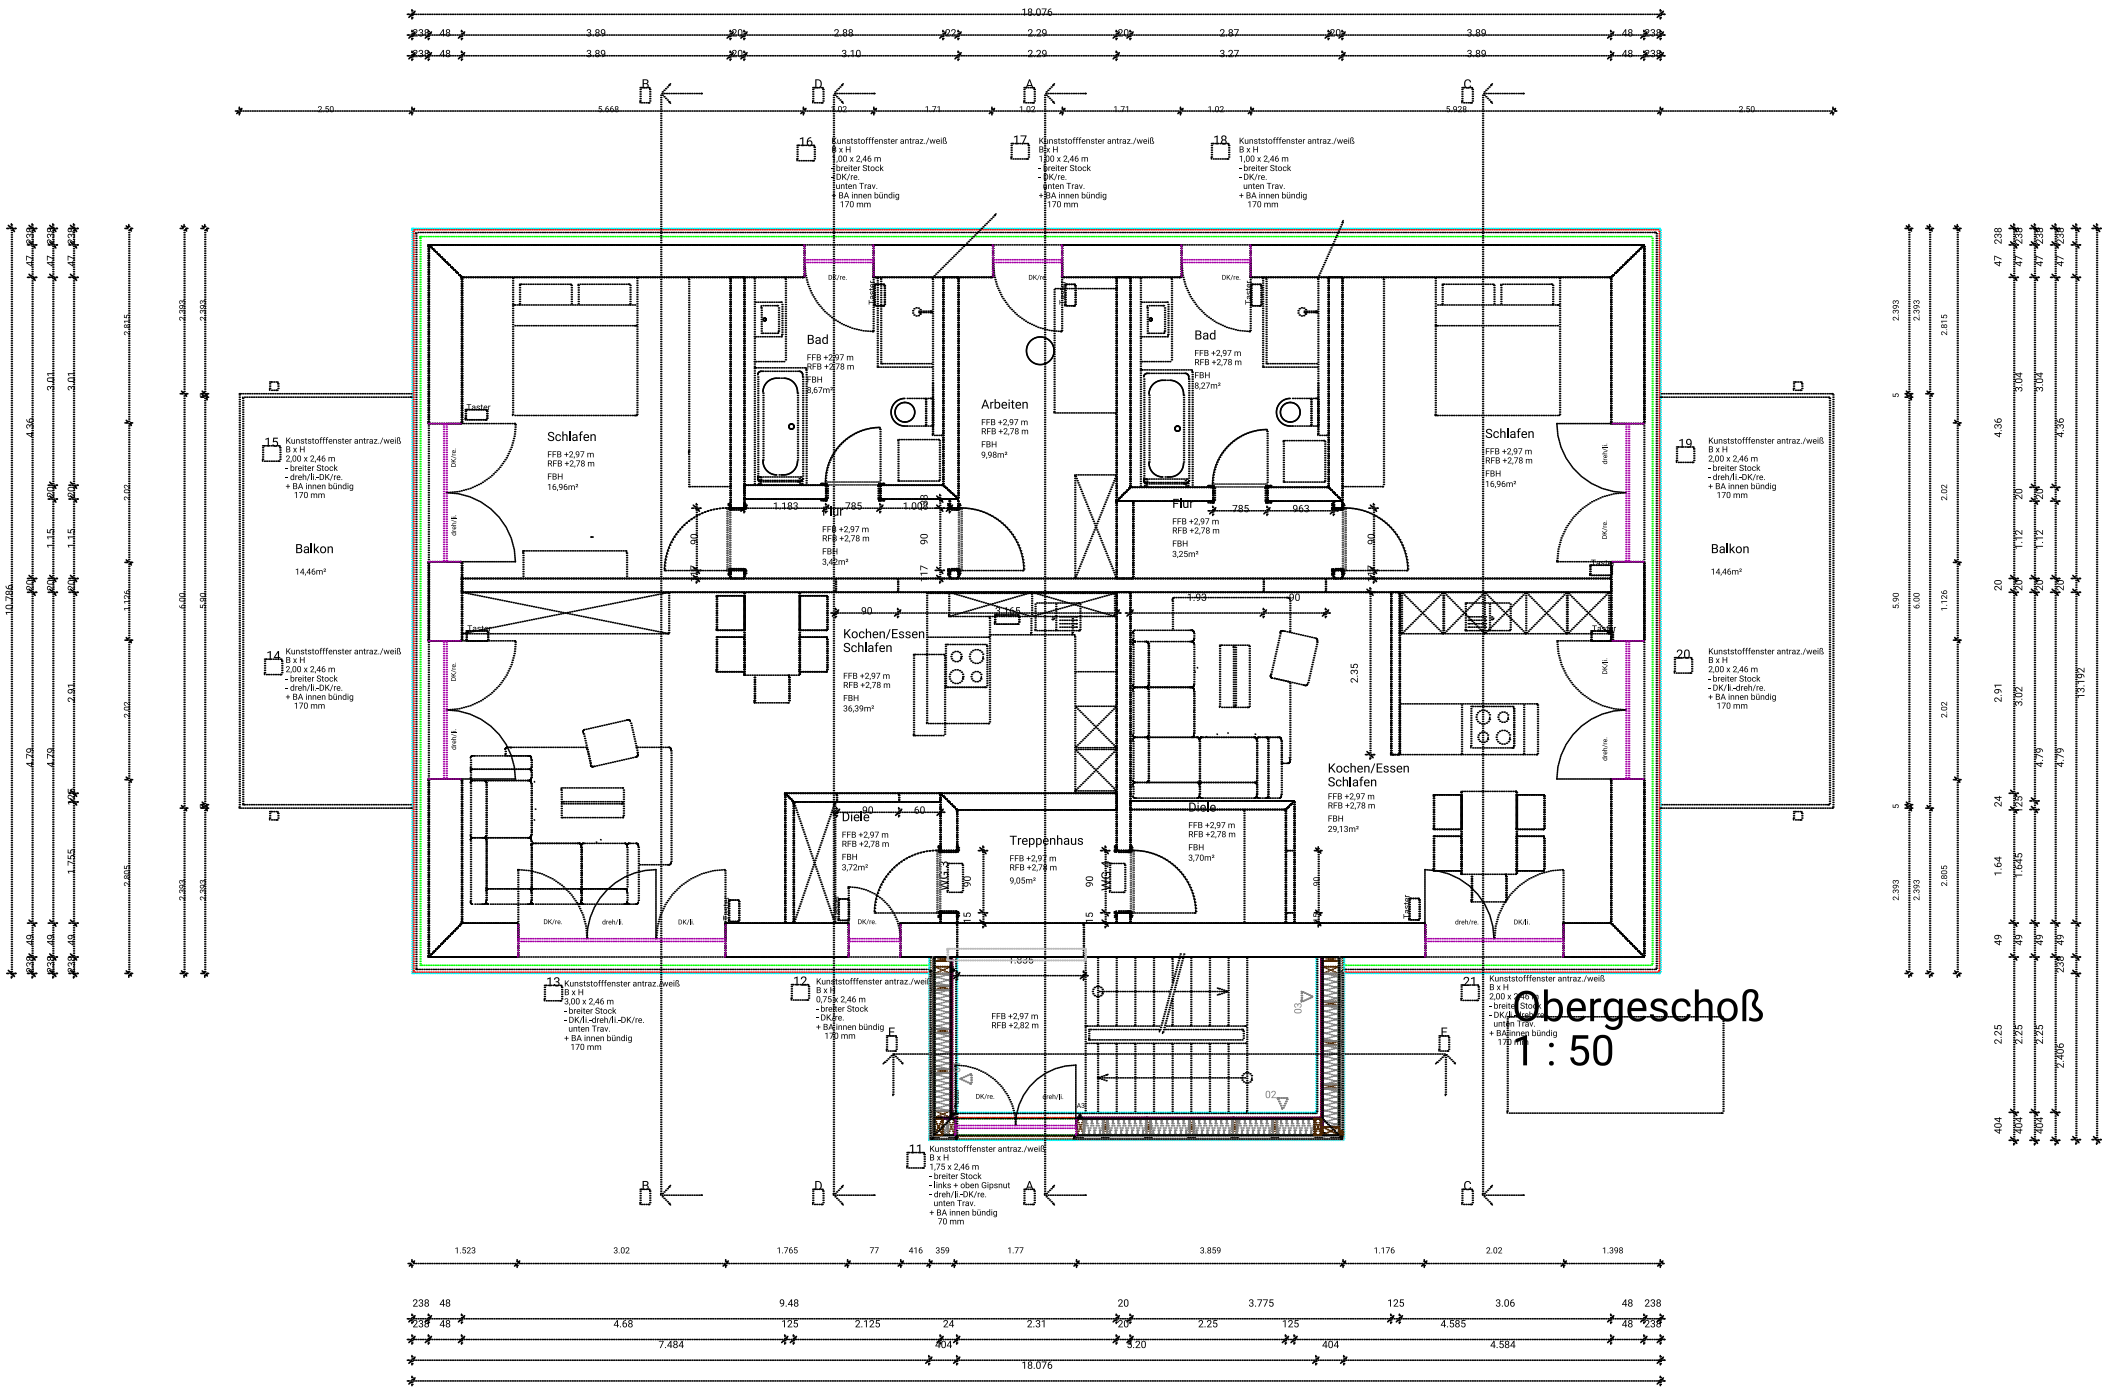
Obergeschoß
1 : 50
Bad
Schlafen
Arbeiten
Flur
Balkon
14,46m²
Kochen/Essen
Schlafen
Diele
Treppenhaus
16 Kunststofffenster antraz./weiß
17 Kunststofffenster antraz./weiß
18 Kunststofffenster antraz./weiß
19 Kunststofffenster antraz./weiß
20 Kunststofffenster antraz./weiß
21 Kunststofffenster antraz./weiß
15 Kunststofffenster antraz./weiß
14 Kunststofffenster antraz./weiß
13 Kunststofffenster antraz./weiß
12 Kunststofffenster antraz./weiß
11 Kunststofffenster antraz./weiß