


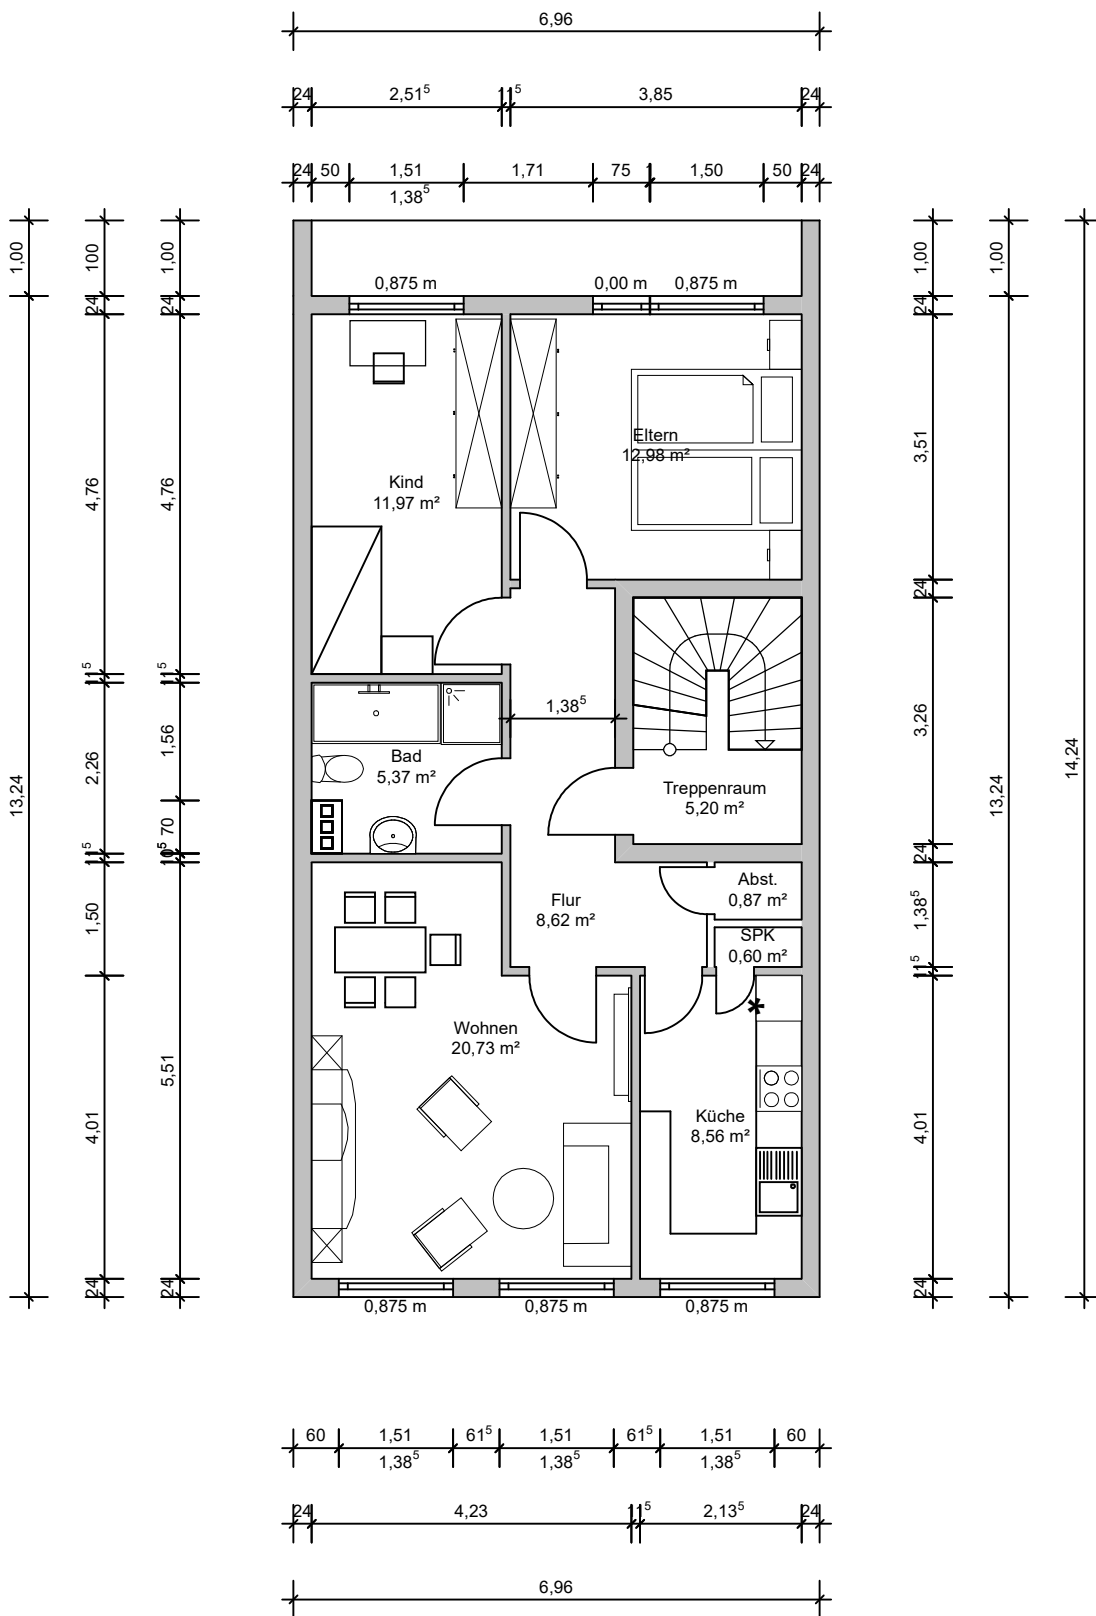

Hinweis: Sämtliche Maße des skizzierten Objektes sind vor Ort zu kontrollieren!

Planer:	Meul Immobilien
Bauherr:	
Projekt:	Hauptstraße 105 50226 Frechen
Maßstab:	1 : 100
Zeichnung:	3. OG
Datum: 23.07.2023	