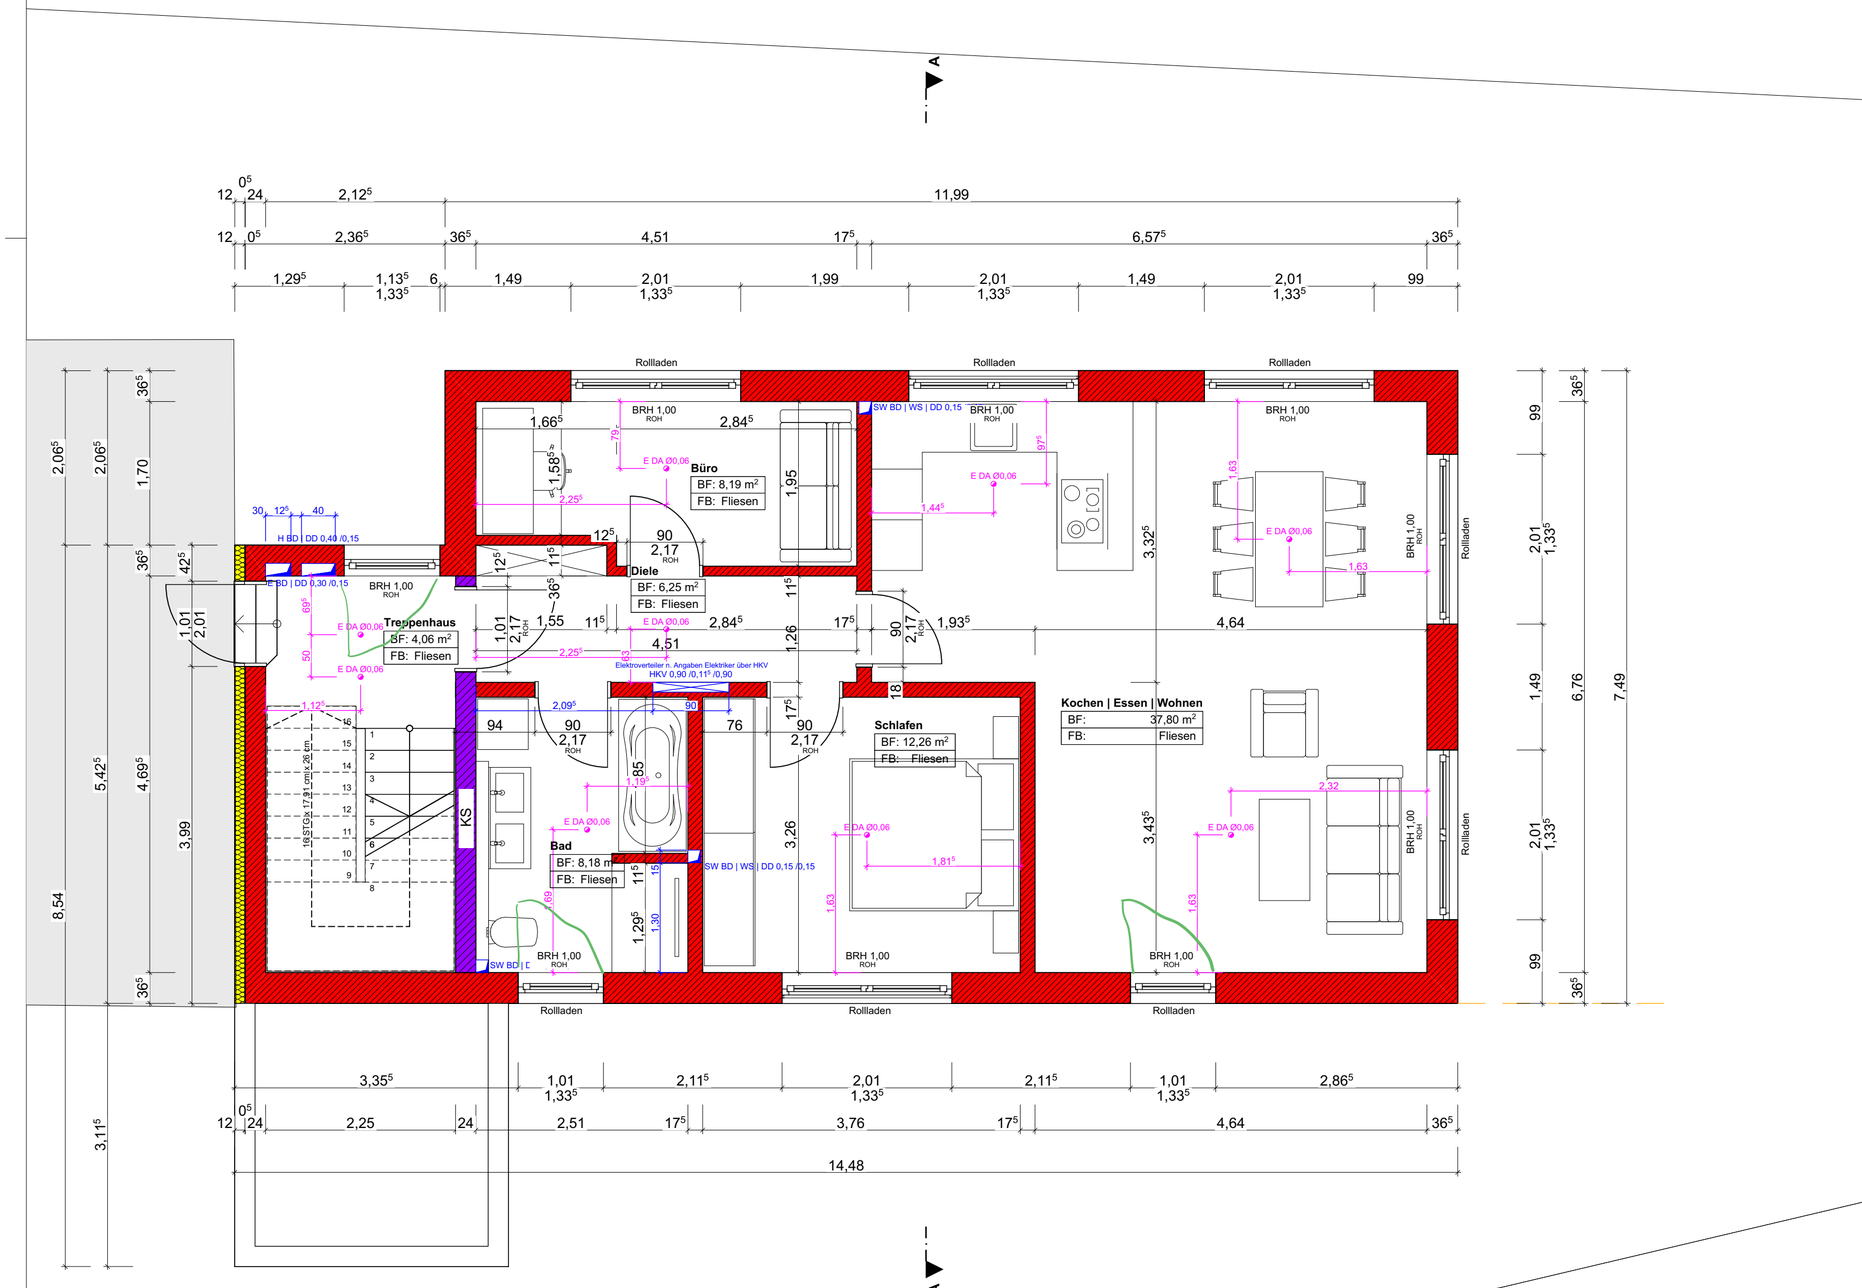

▽ = OK Fertigbau	Deckendurchbruch
△ = UK Fertigbau	Wanddurchbruch
▼ = OK Rohbau	Bodenschlitz
▲ = UK Rohbau	Bodendurchbruch
	Abbruch

S = Sanitär	FD = Fundamentdurchbruch	WW = Wandschlitz waagerecht
H = Heizung	FA = Fundamentaussparung	DD = Deckendurchbruch
E = Elektro	FS = Fundamentschlitz	DA = Deckenauslass
L = Lüftung	WD = Wanddurchbruch	DS = Deckenschlitz
G = Gas	WA = Wandaussparung	FBS = Fußbodenschlitz
	WS = Wandschlitz senkrecht	FBA = Fußbodenaussparung

INDEX	DATUM	ÄNDERUNGEN	BEARB.	GEPR.
01	25.01.2023	Plan gezeichnet	SE	SE
02	06.03.2023	Anschluss Bestand / Neubau angepasst	SE	SE

Sämtliche Maße sind vom Unternehmer eigenverantwortlich am Bau zu prüfen.
Alle Werkpläne sind nur in Verbindung mit den gültigen Schal- und Bewehrungsplänen des Tragwerksplaners, sowie den Durchbruchsplänen der Fachingenieure gültig und/oder den ergänzenden Angaben.
Dehnungsfugen sind nach Angabe Tragwerksplaner auszuführen.
Der Ausführende ist verpflichtet, den Auftraggeber auf etwaige Unstimmigkeiten der Ausführungsunterlagen hinzuweisen (VOB, § 3.3).

Grundriss OG

± 0,00 = OK RFB EG

BAUVORHABEN:
Abbris und Neubau eines Treppenhauses mit Erweiterung eines best. Wohnhauses um drei Wohneinheiten

Dillinger Str. 24 Flur-Nr. 4348
89331 Burgau

AUFTRAGGEBER:
Özdemir, Hasan
Dillinger Str. 24
89331 Burgau

ARCHITEKT:
se architektur - Sascha Emmert
Erlenweg 8
89340 Leipheim

Tel: +49 (0)8221 963 246 0
Fax: +49 (0)8221 963 246 1
E-Mail: info@se-architektur.de
Web: www.se-architektur.de

WP.03

Maßstab	Blattgröße	Datum	Planersteller
1:50	590 x 360	06.03.2023	EMMERT