


Objekt: Tilly-Schanzen-Str. 15

Leerstand: 1.OG Räume 212 – 223 Fläche: 150,17 m²

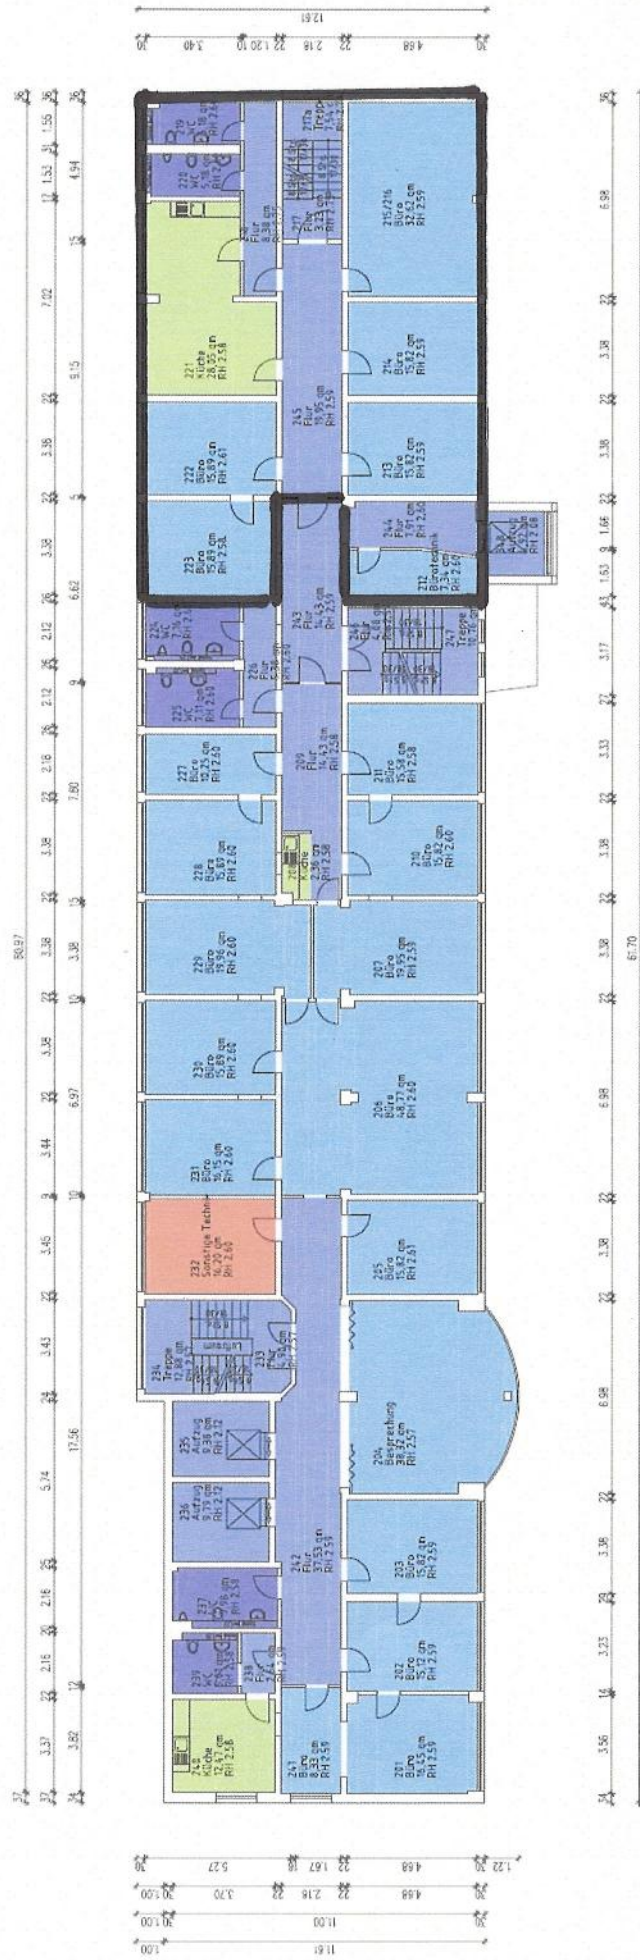

Eingang 17

Eingang 15