


WILLKOMMEN IM BRAHMS KONTOR

KLASSIK & MODERNE

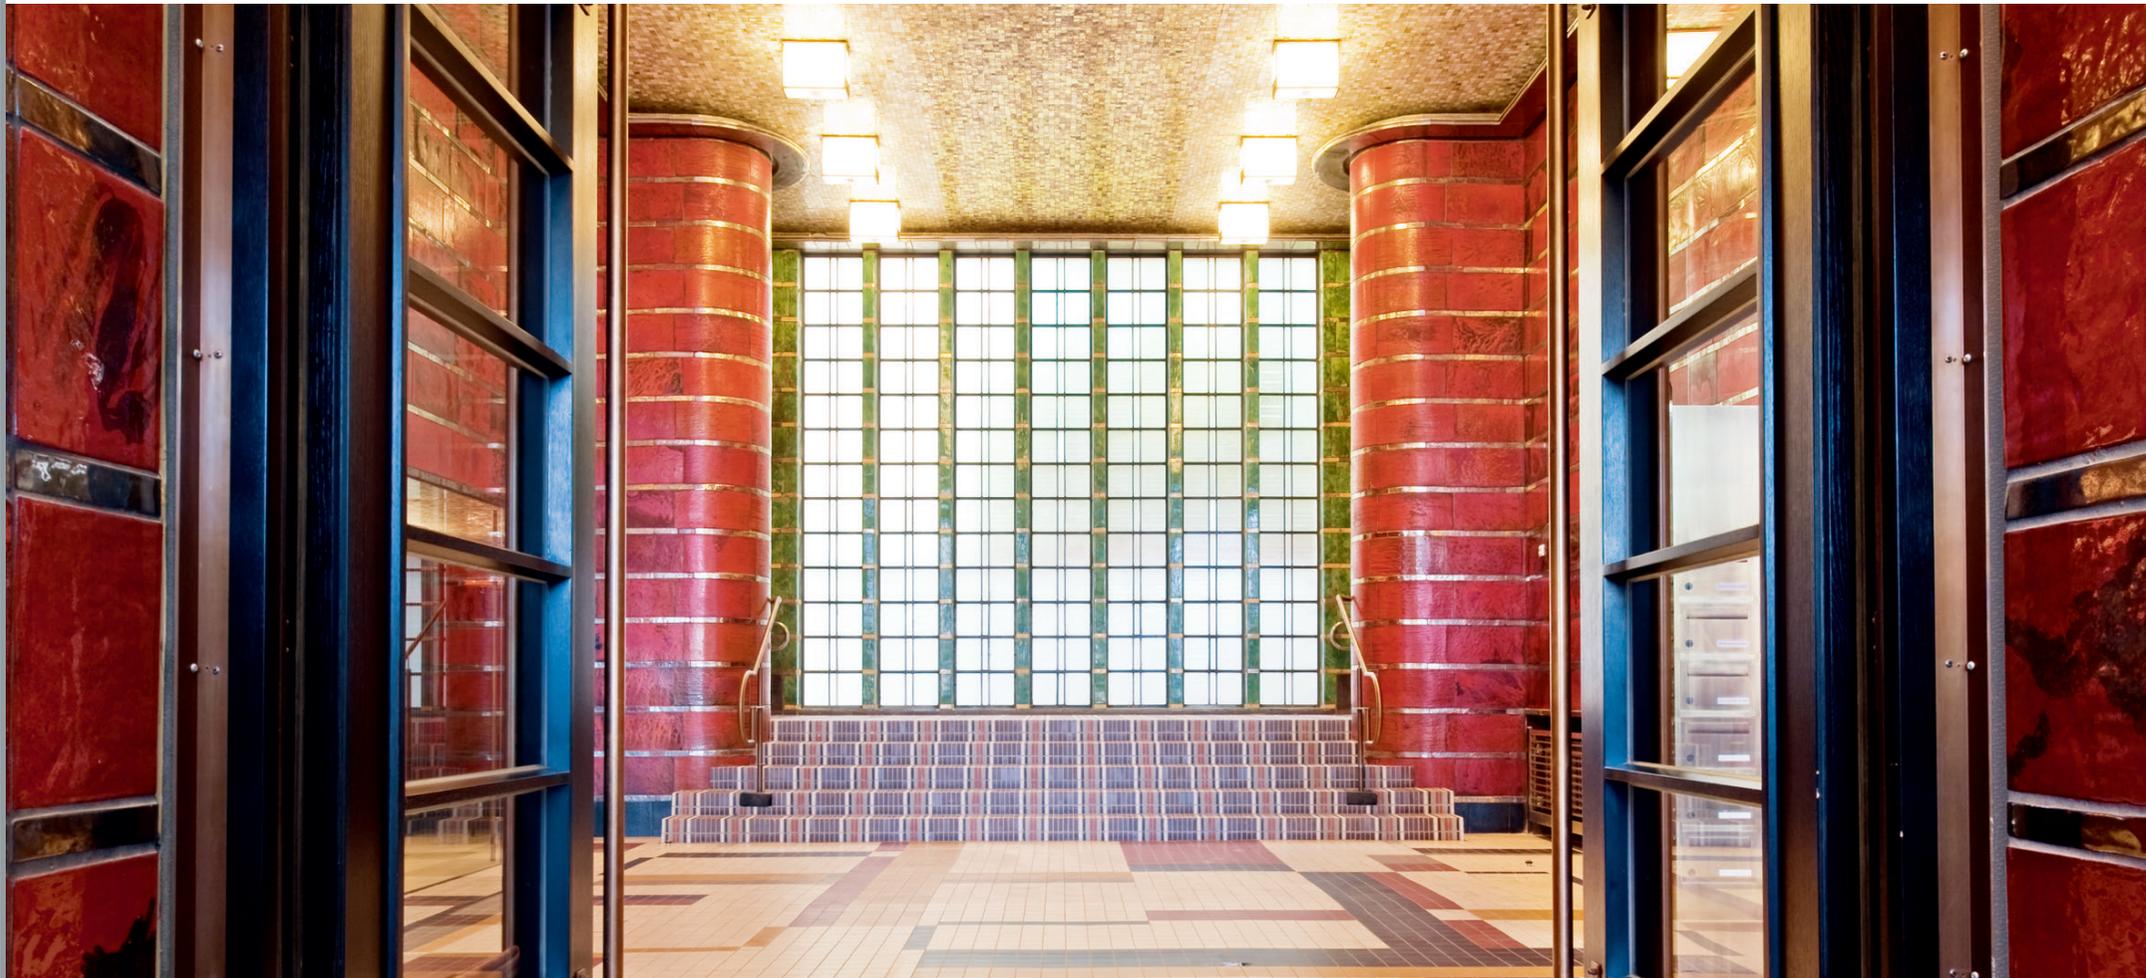

FAKTEN

Hochparterre

Johannes-Brahms-Platz 1

308,31 m² Bürofläche

Miete 20,00/m² Bürofläche

65,84 m² Lagerfläche

Miete 10,00/m² Lagerfläche

Ausstattung

Teppichboden,
Stehleuchten

BRAHMS KONTOR

Mandy Schulschenk


Mandy.Schulschenk@verdi-vvg.de

Mobil: +49 (160) 3680331


Martin Schütz

schuetz@brahms-kontor.de

Mobil: +49 163 55 66 193

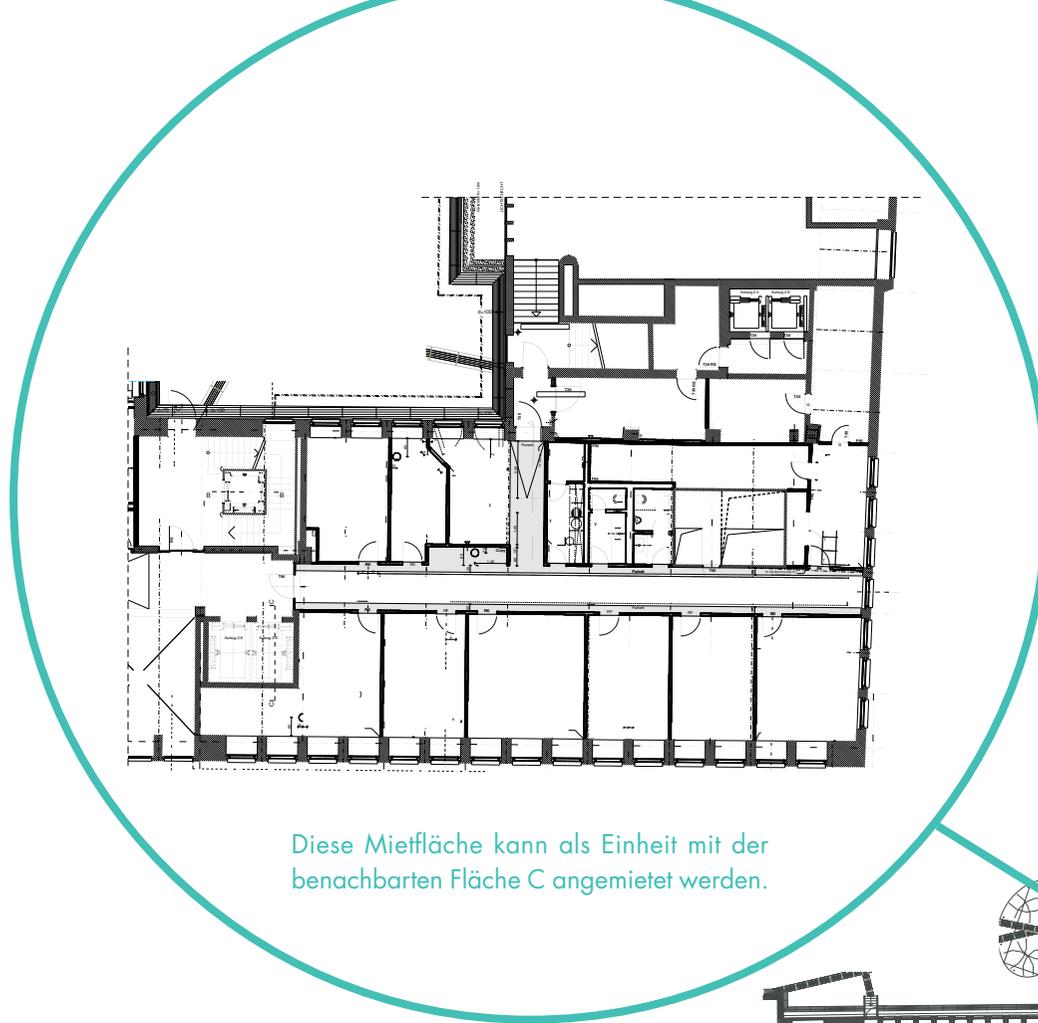

Diese Mietfläche kann als Einheit mit der benachbarten Fläche C angemietet werden.

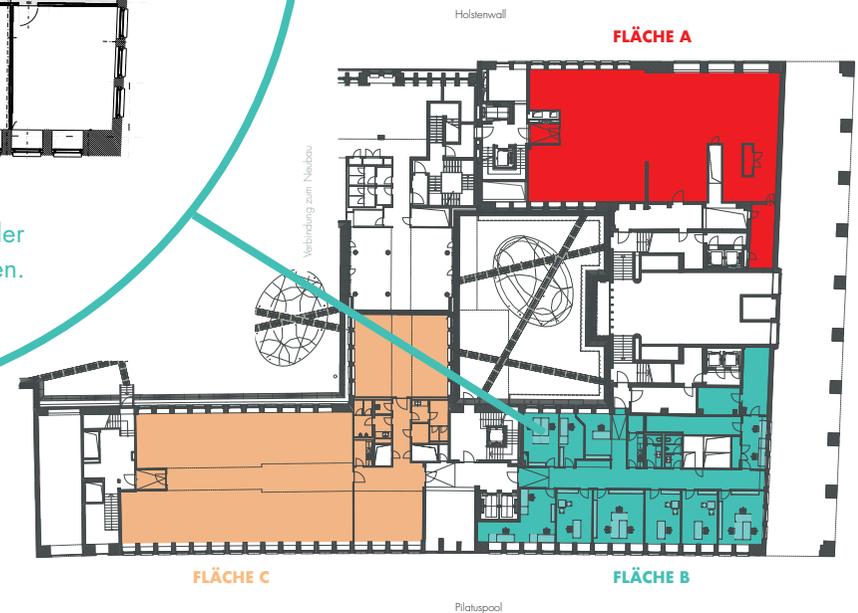

JOHANNES-BRAHMS-PLATZ/PILATUSPOOL

GESCHOSS

Hochparterre

FLÄCHE A

362 m²

FLÄCHE B

375 m²

FLÄCHE C

522 m²