




Lindenallee 10
45127 Essen

Flurstück: 79
Flur: 18
Gemarkung: Bergerhausen
Kersebaumstr. 59, Essen

Auszug aus dem Liegenschaftskataster

Stadtgrundkarte 1:1000

Erstellt: 11.03.2022
Zeichen: E1032

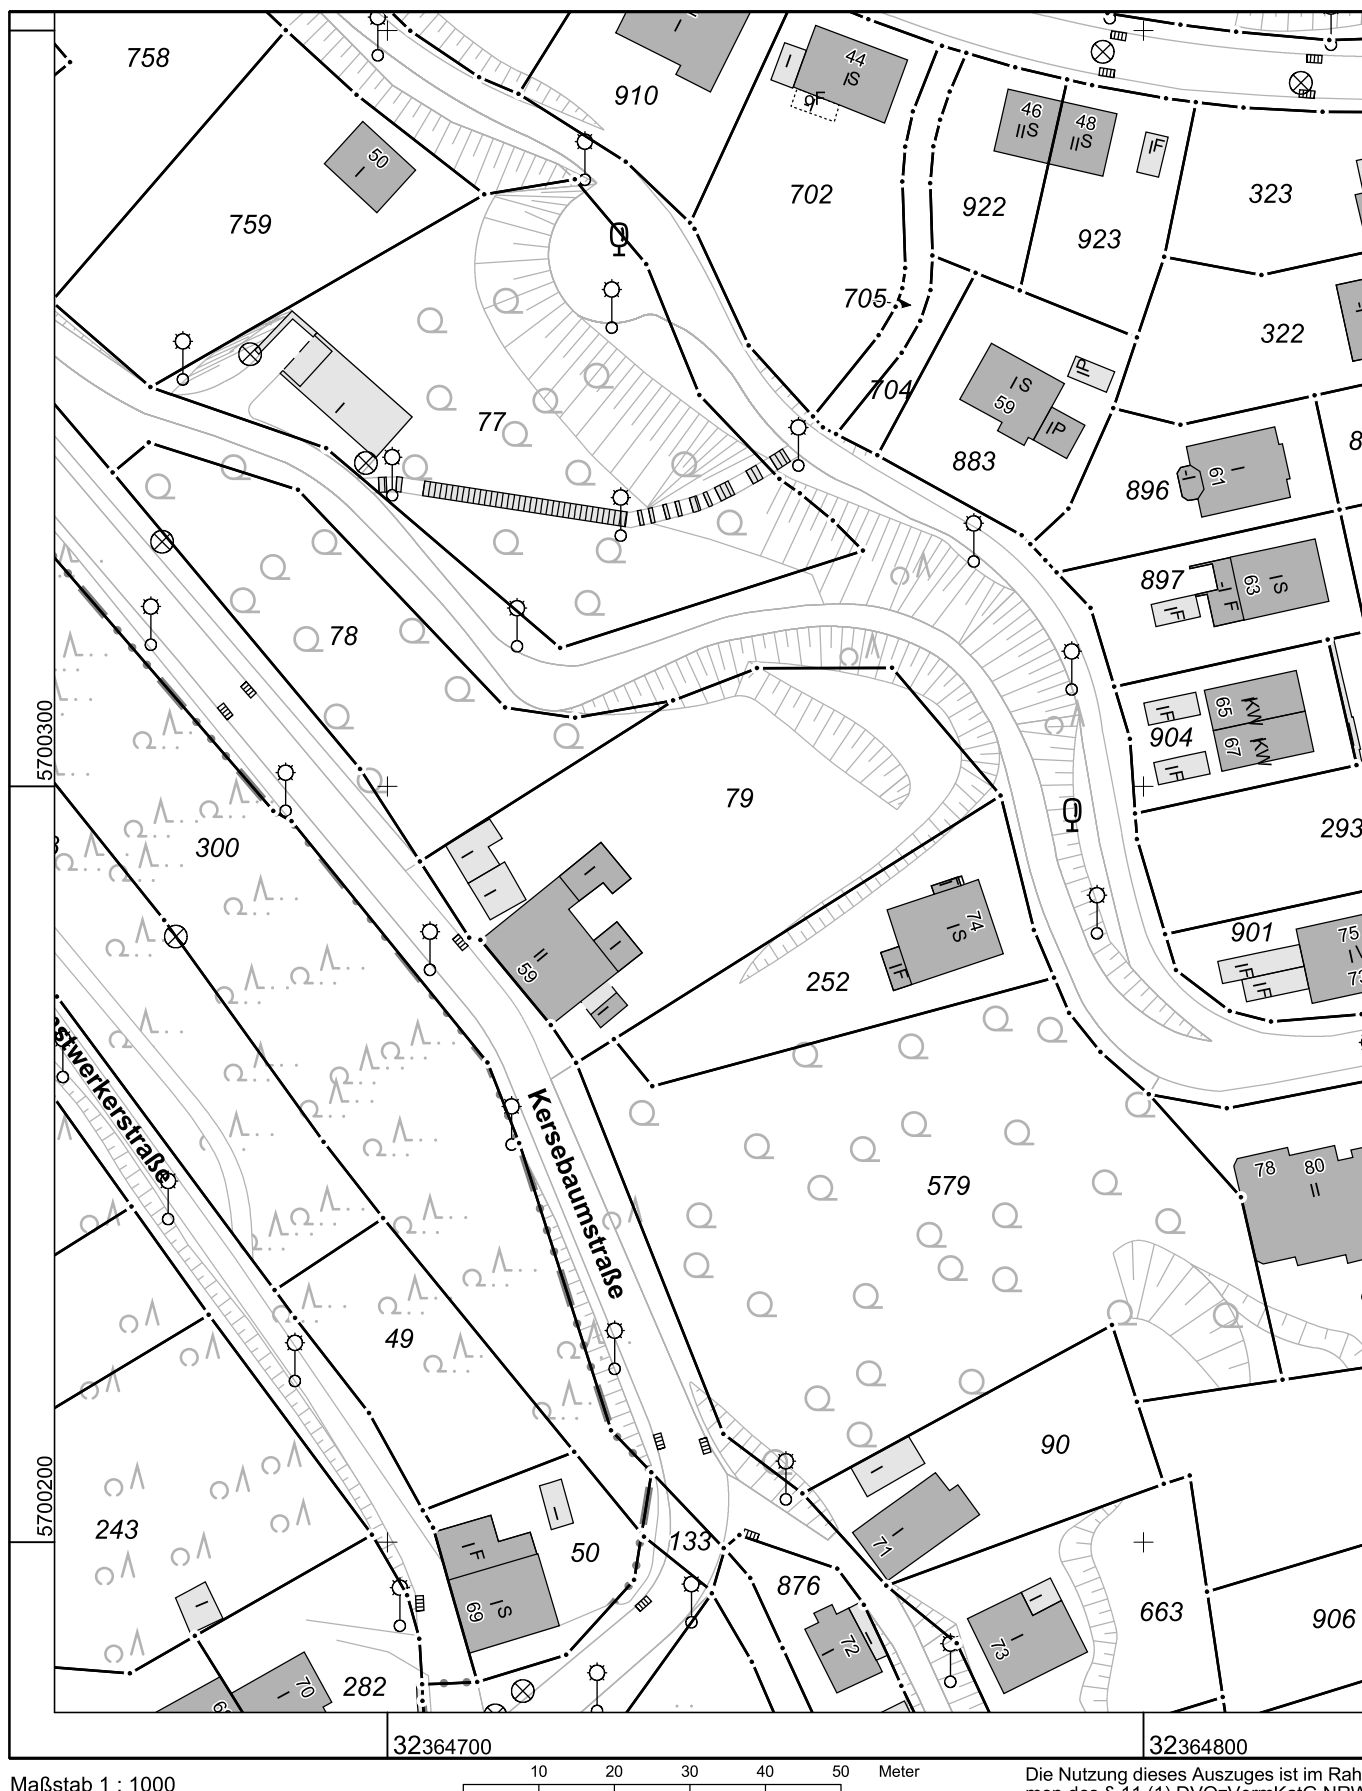

Maßstab 1 : 1000

Die Nutzung dieses Auszuges ist im Rahmen des § 11 (1) DVOzVermKatG NRW zulässig. Zuwiderhandlungen werden nach § 27 VermKatG NRW verfolgt.