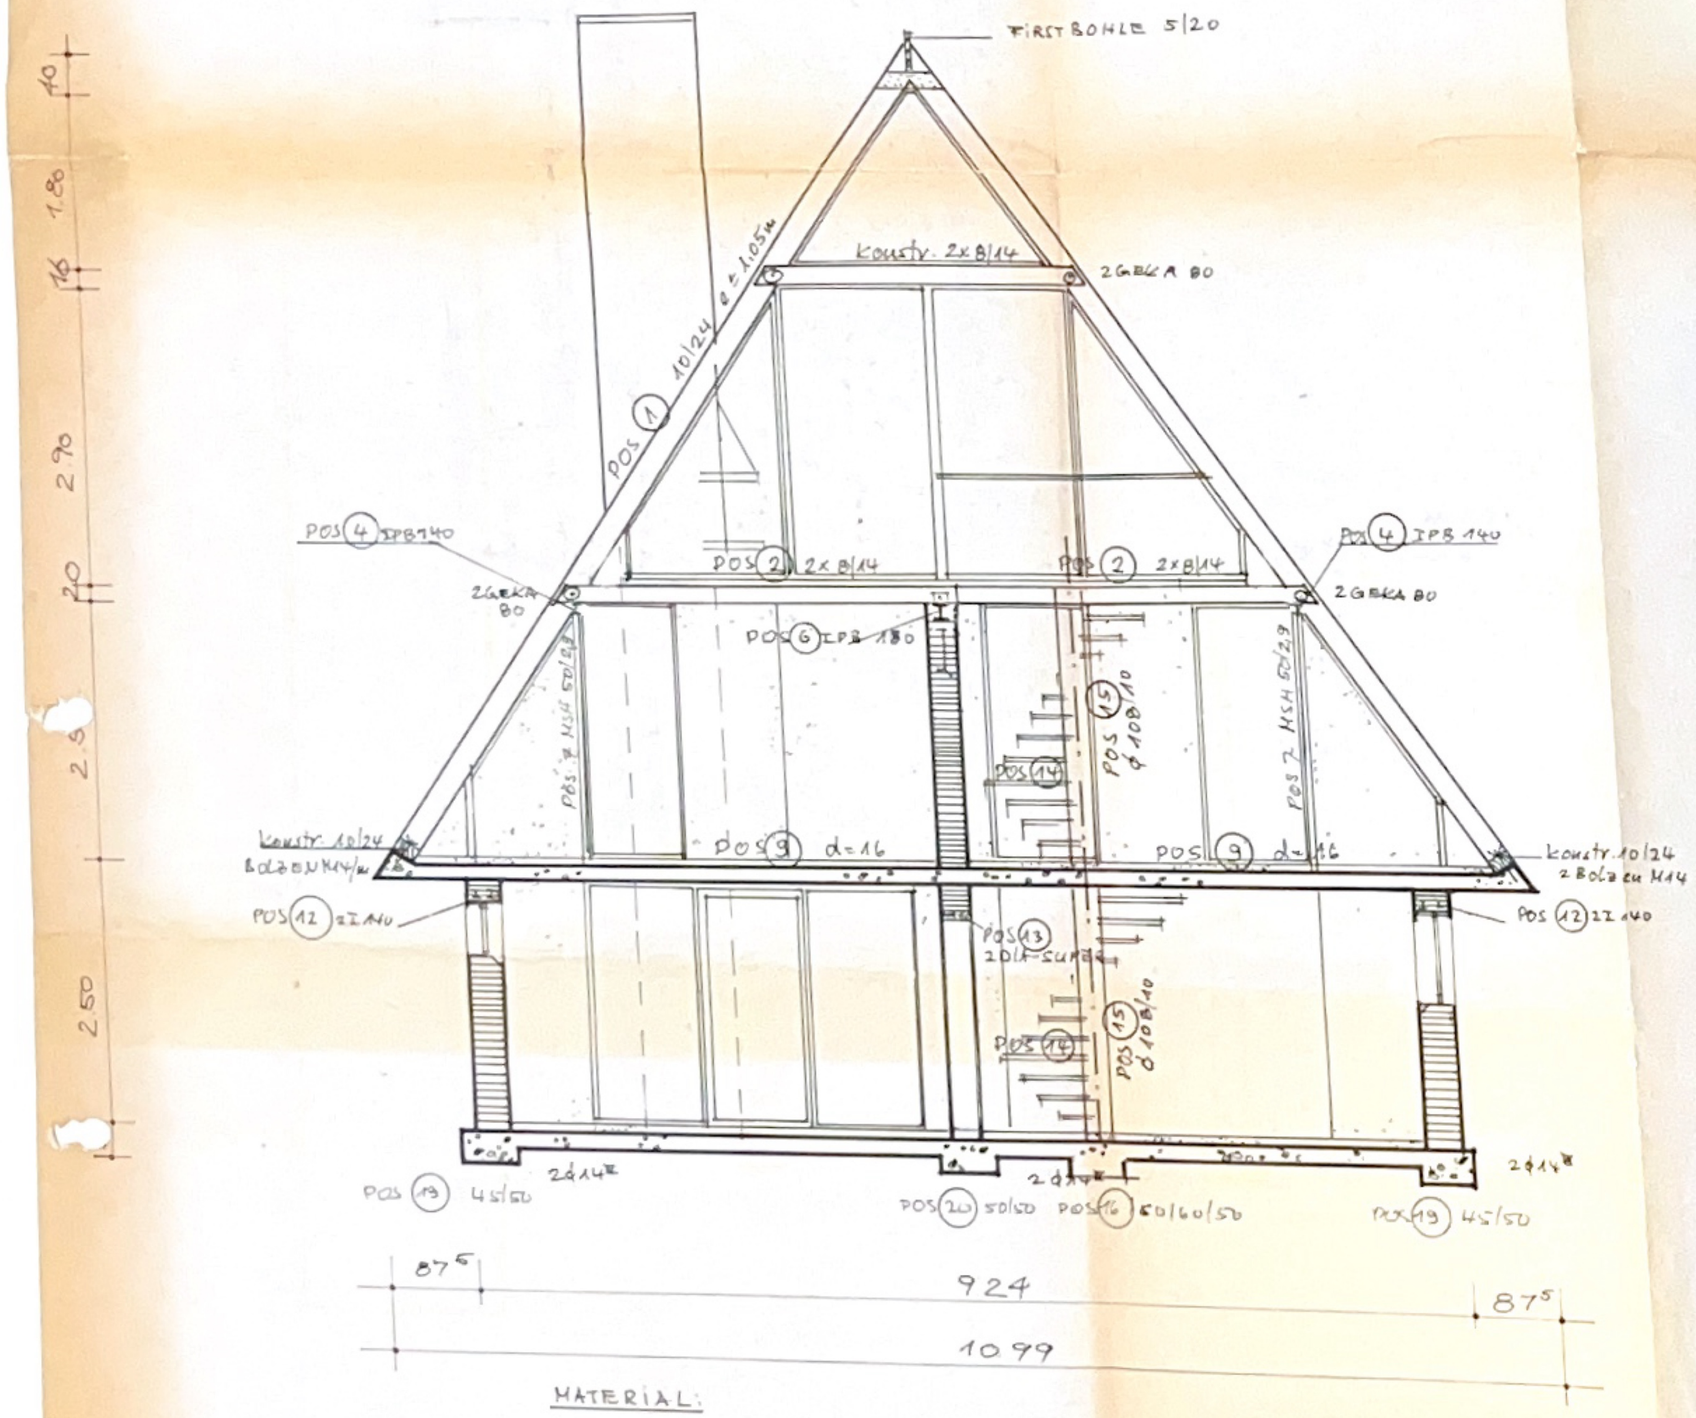

MATERIAL:

NADELHOLZ GÜTEKL. II
KSL 1.8/150 III
KSV 1.8/150 III
YTONG GS 25
ST 37, SPAVA o.ä
Bn 250 Bst. 50/55, 46/50
Bn 150

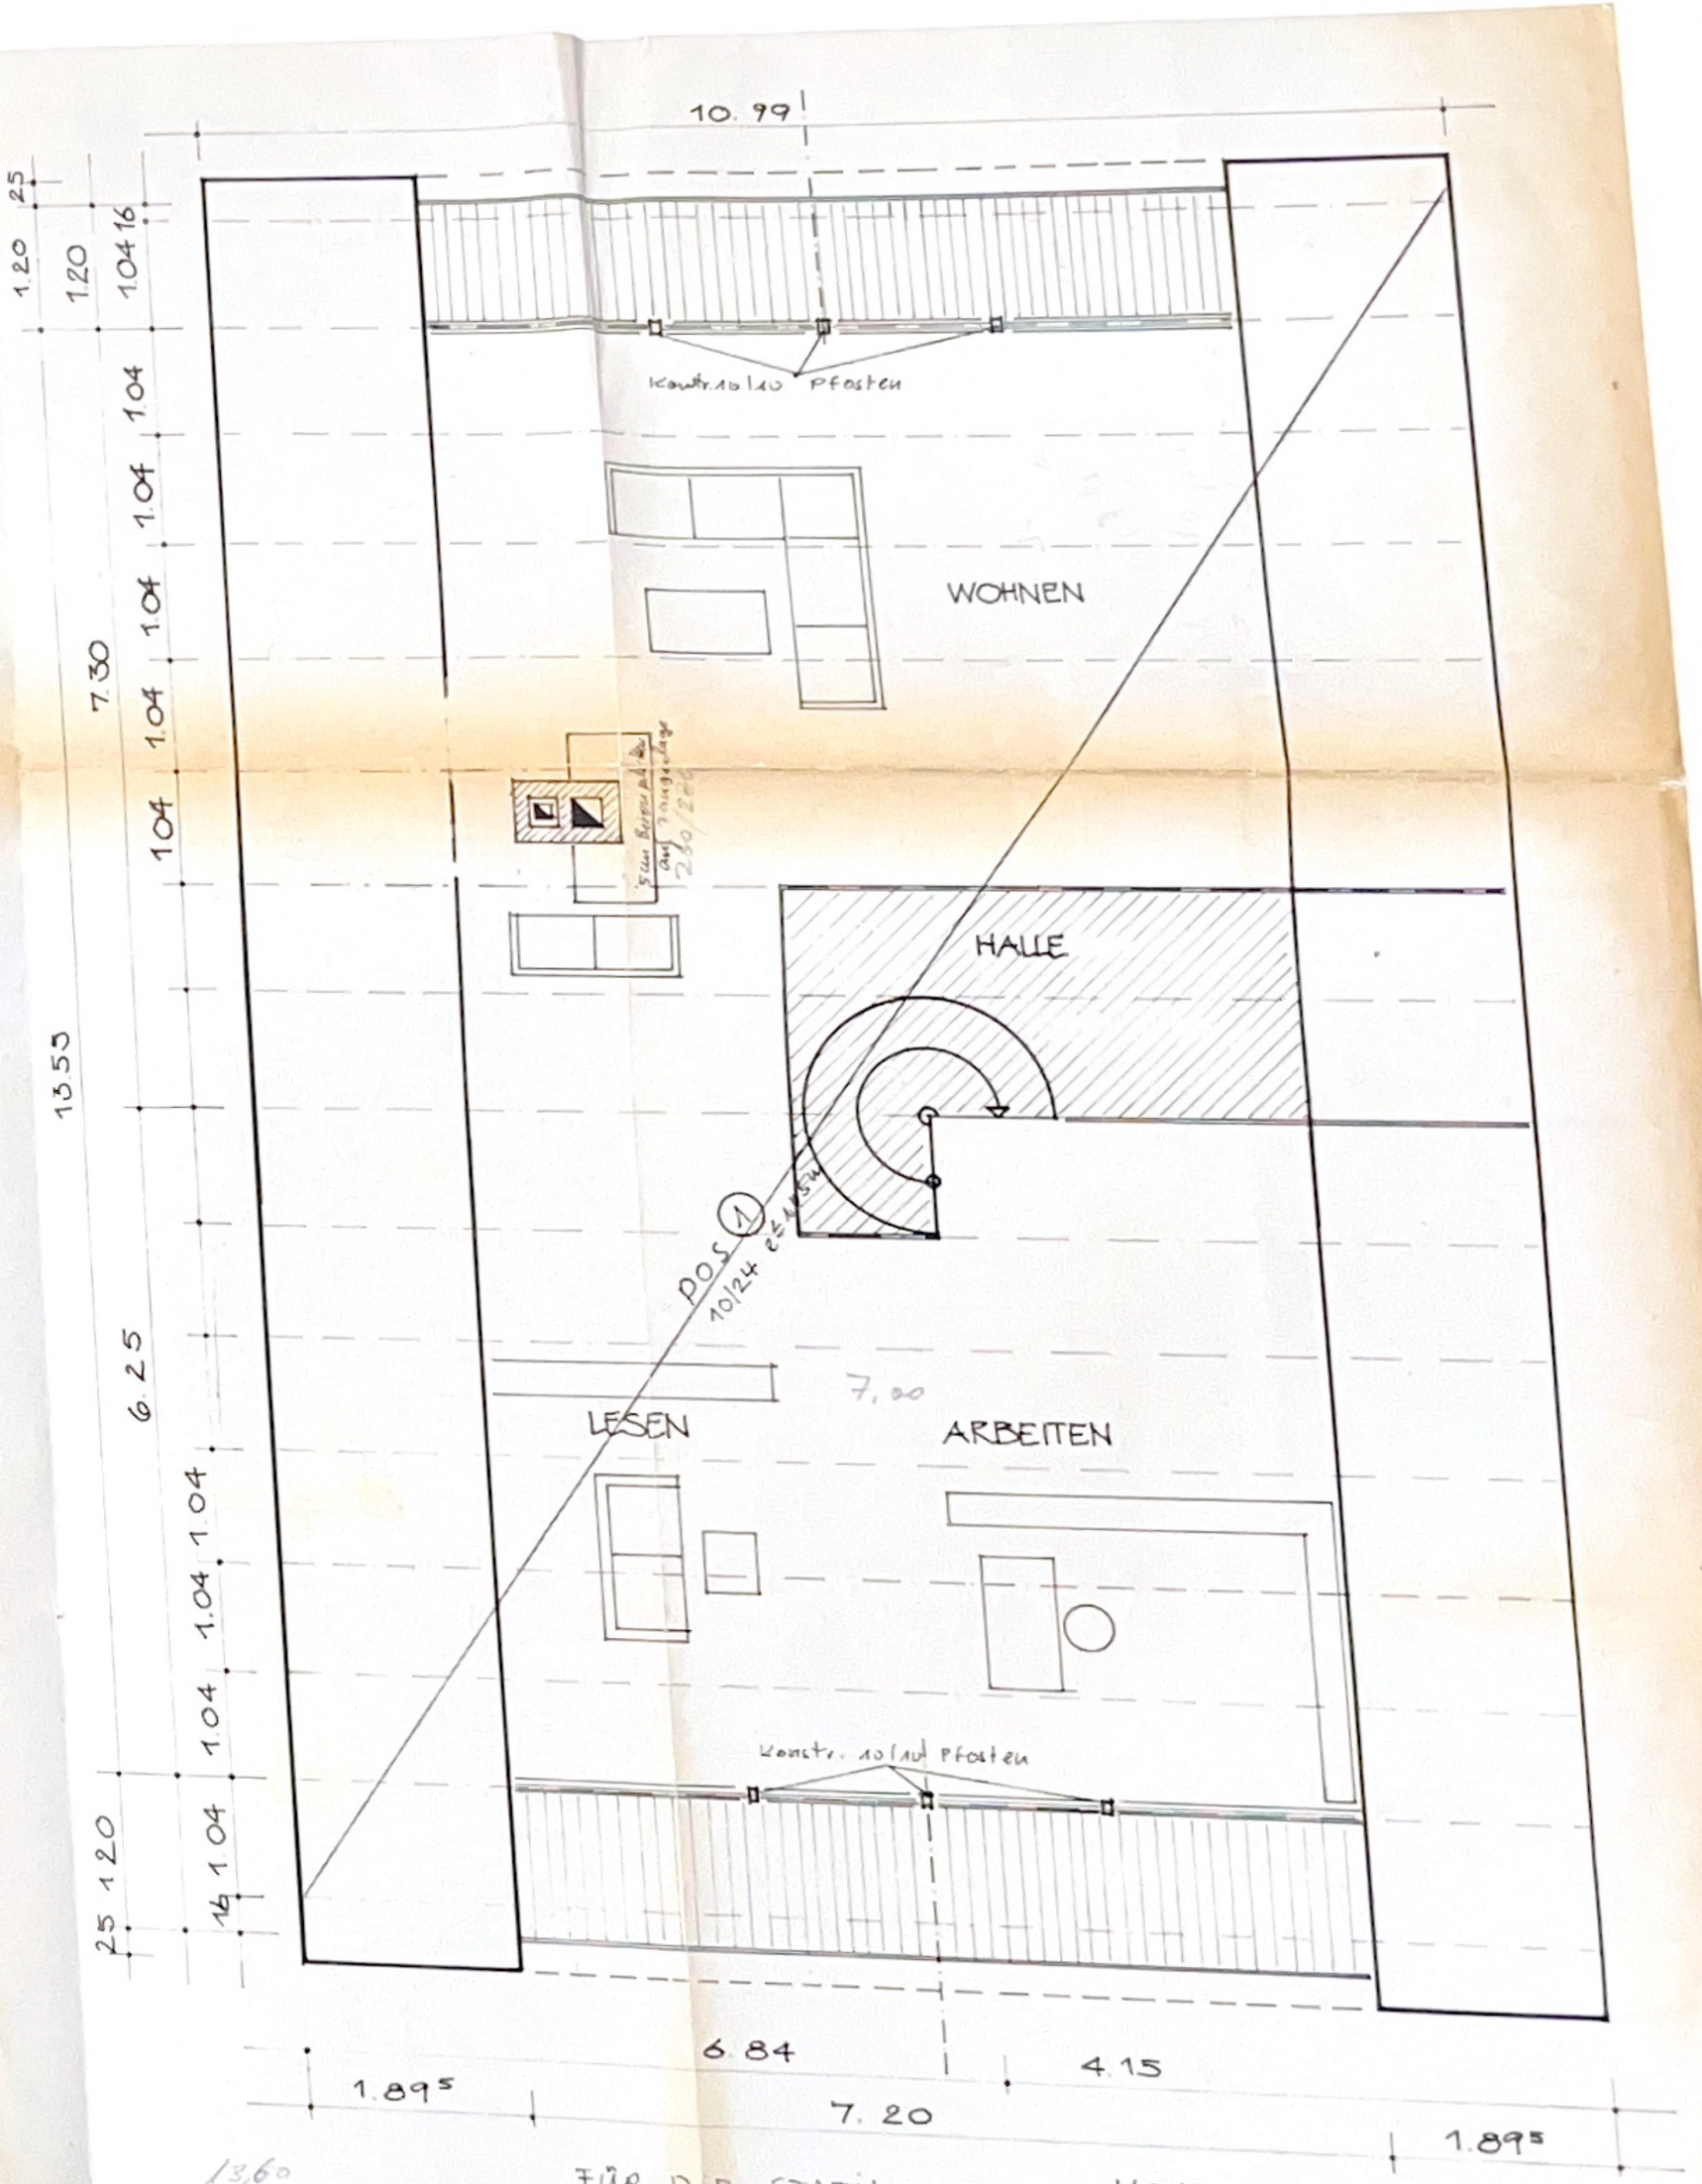

13,60

13,70 × 4 = 1x = 54,8
10,70 × 4 = 1x = 42,8
105,6

FÜR DIE STATIK:

Adamczik
(Adamczik)
ING. GRAD.
APRIL 76

HAUS JEPPE
SCHNITT A, GRUNDRISSOG.
FEBRUAR 76
M 1:50

Wehm - Thorade