


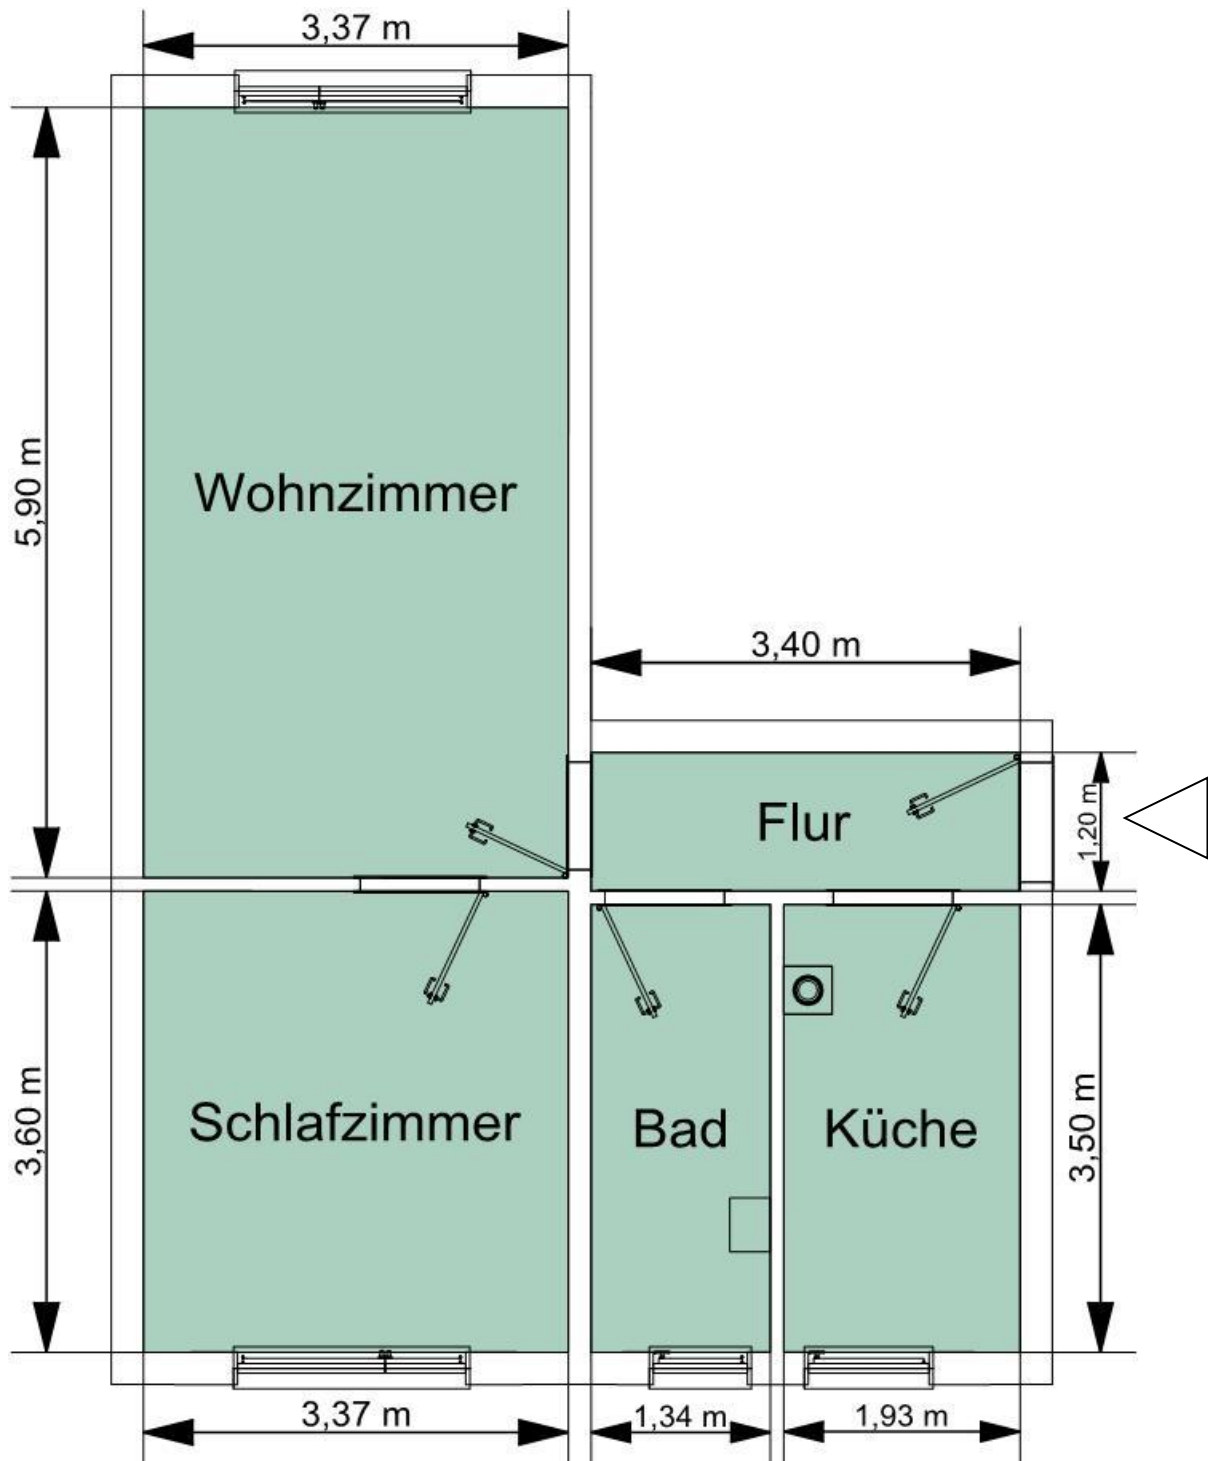

2-Raum Wohnung ca. 48 m²

Wohnzimmer:	ca. 19,88 m ²
Schlafzimmer:	ca. 12,13 m ²
Flur:	ca. 4,08 m ²
Küche:	ca. 6,76 m ²
Bad:	ca. 4,69 m ²



Alle Maße sowie Installationsanschlüsse können abweichen und sind in der Wohnung zu überprüfen.