


# OHLe10

IHR LOGENPLATZ

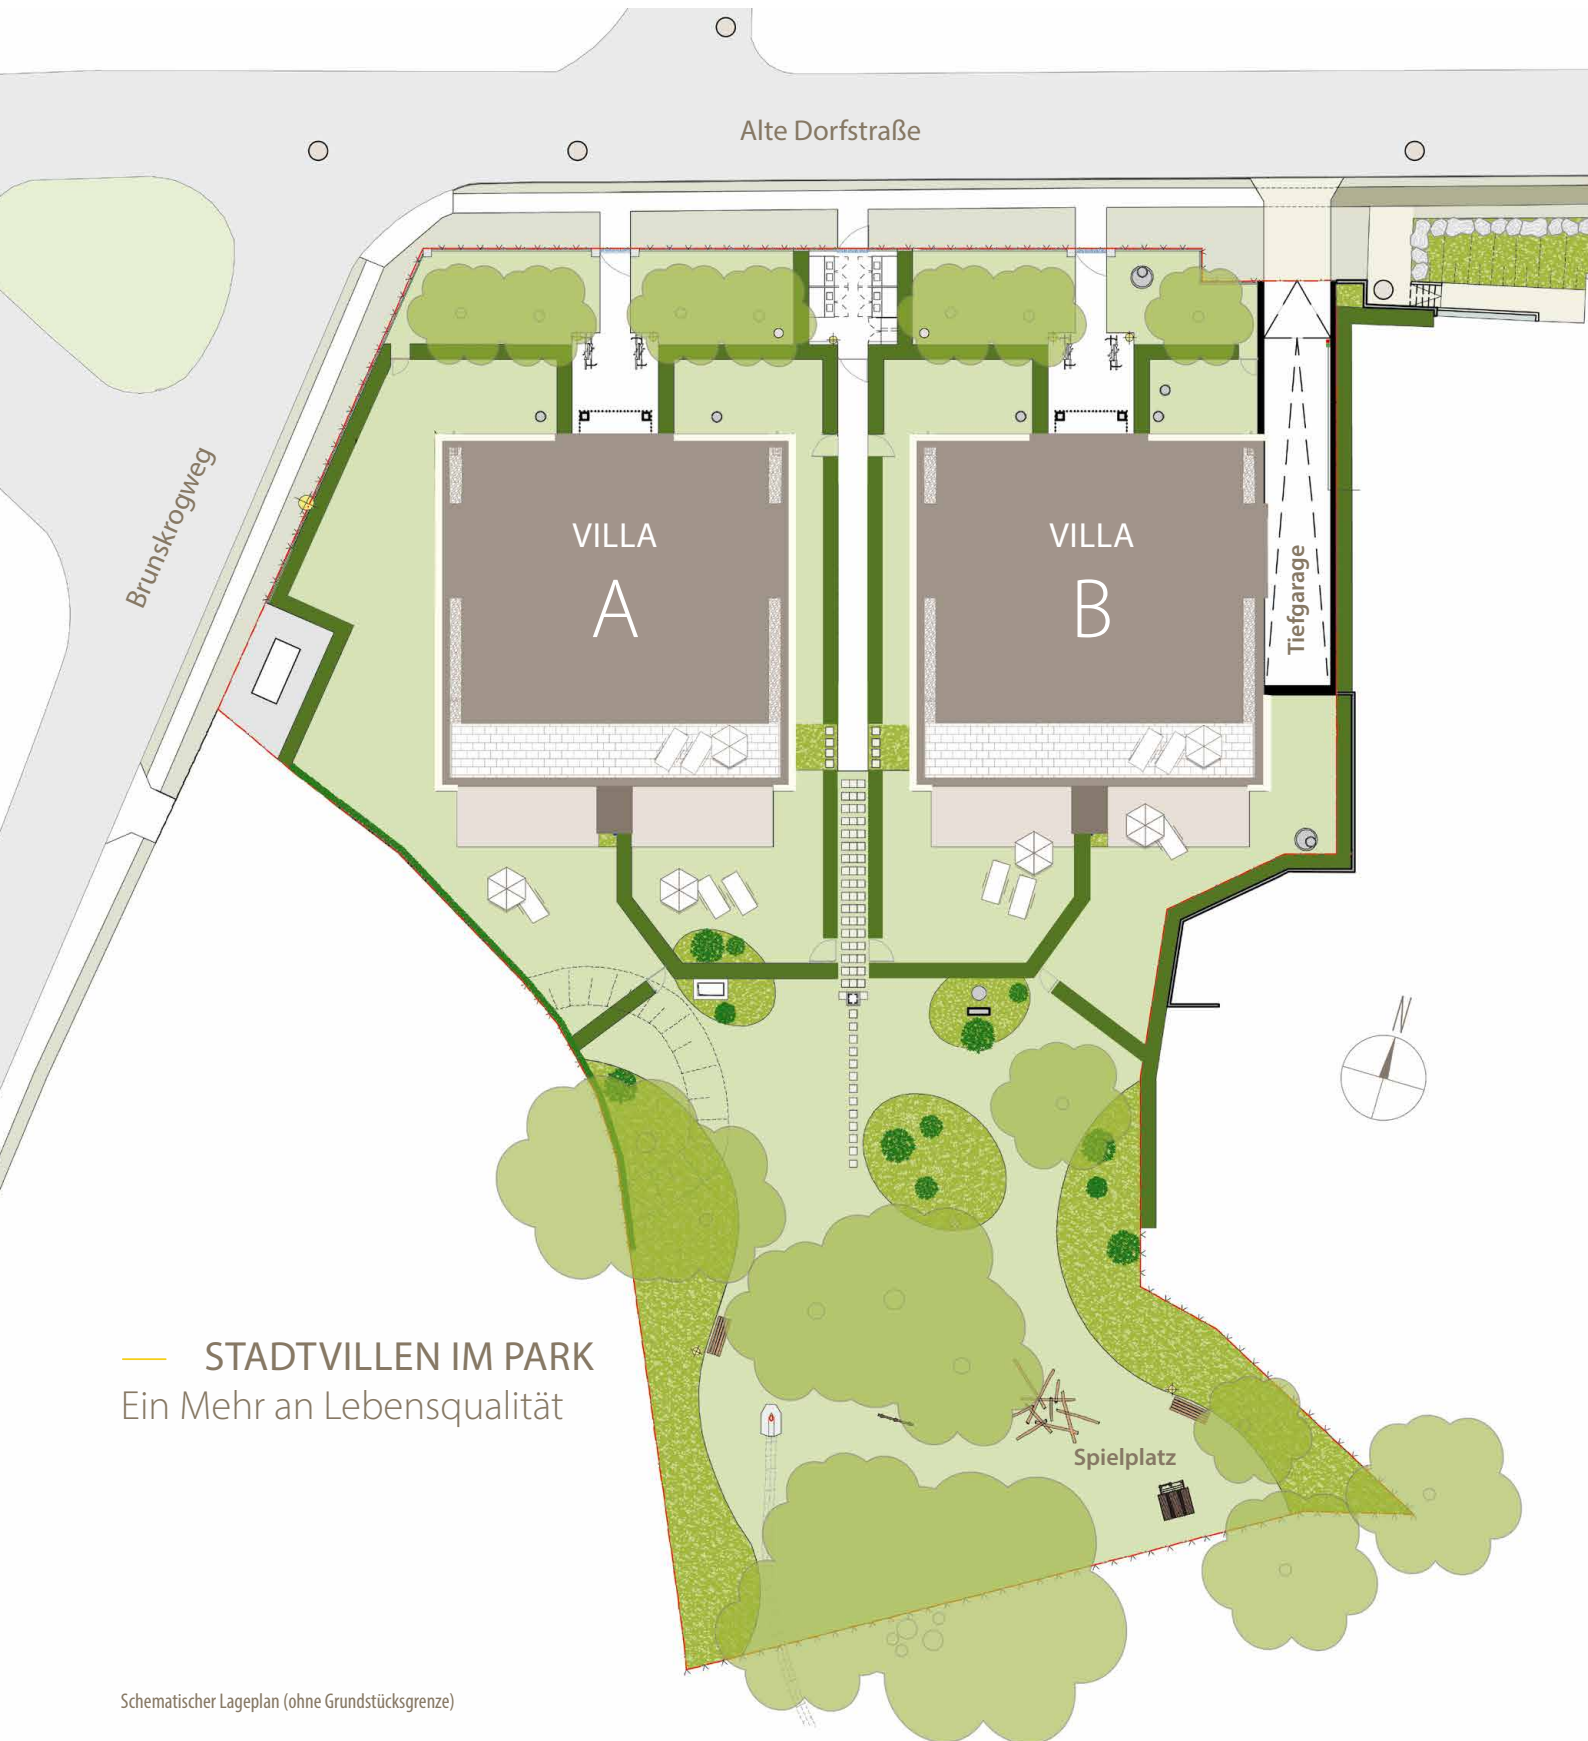

— STADTVILLEN IM PARK  
Ein Mehr an Lebensqualität

Schematischer Lageplan (ohne Grundstücksgrenze)