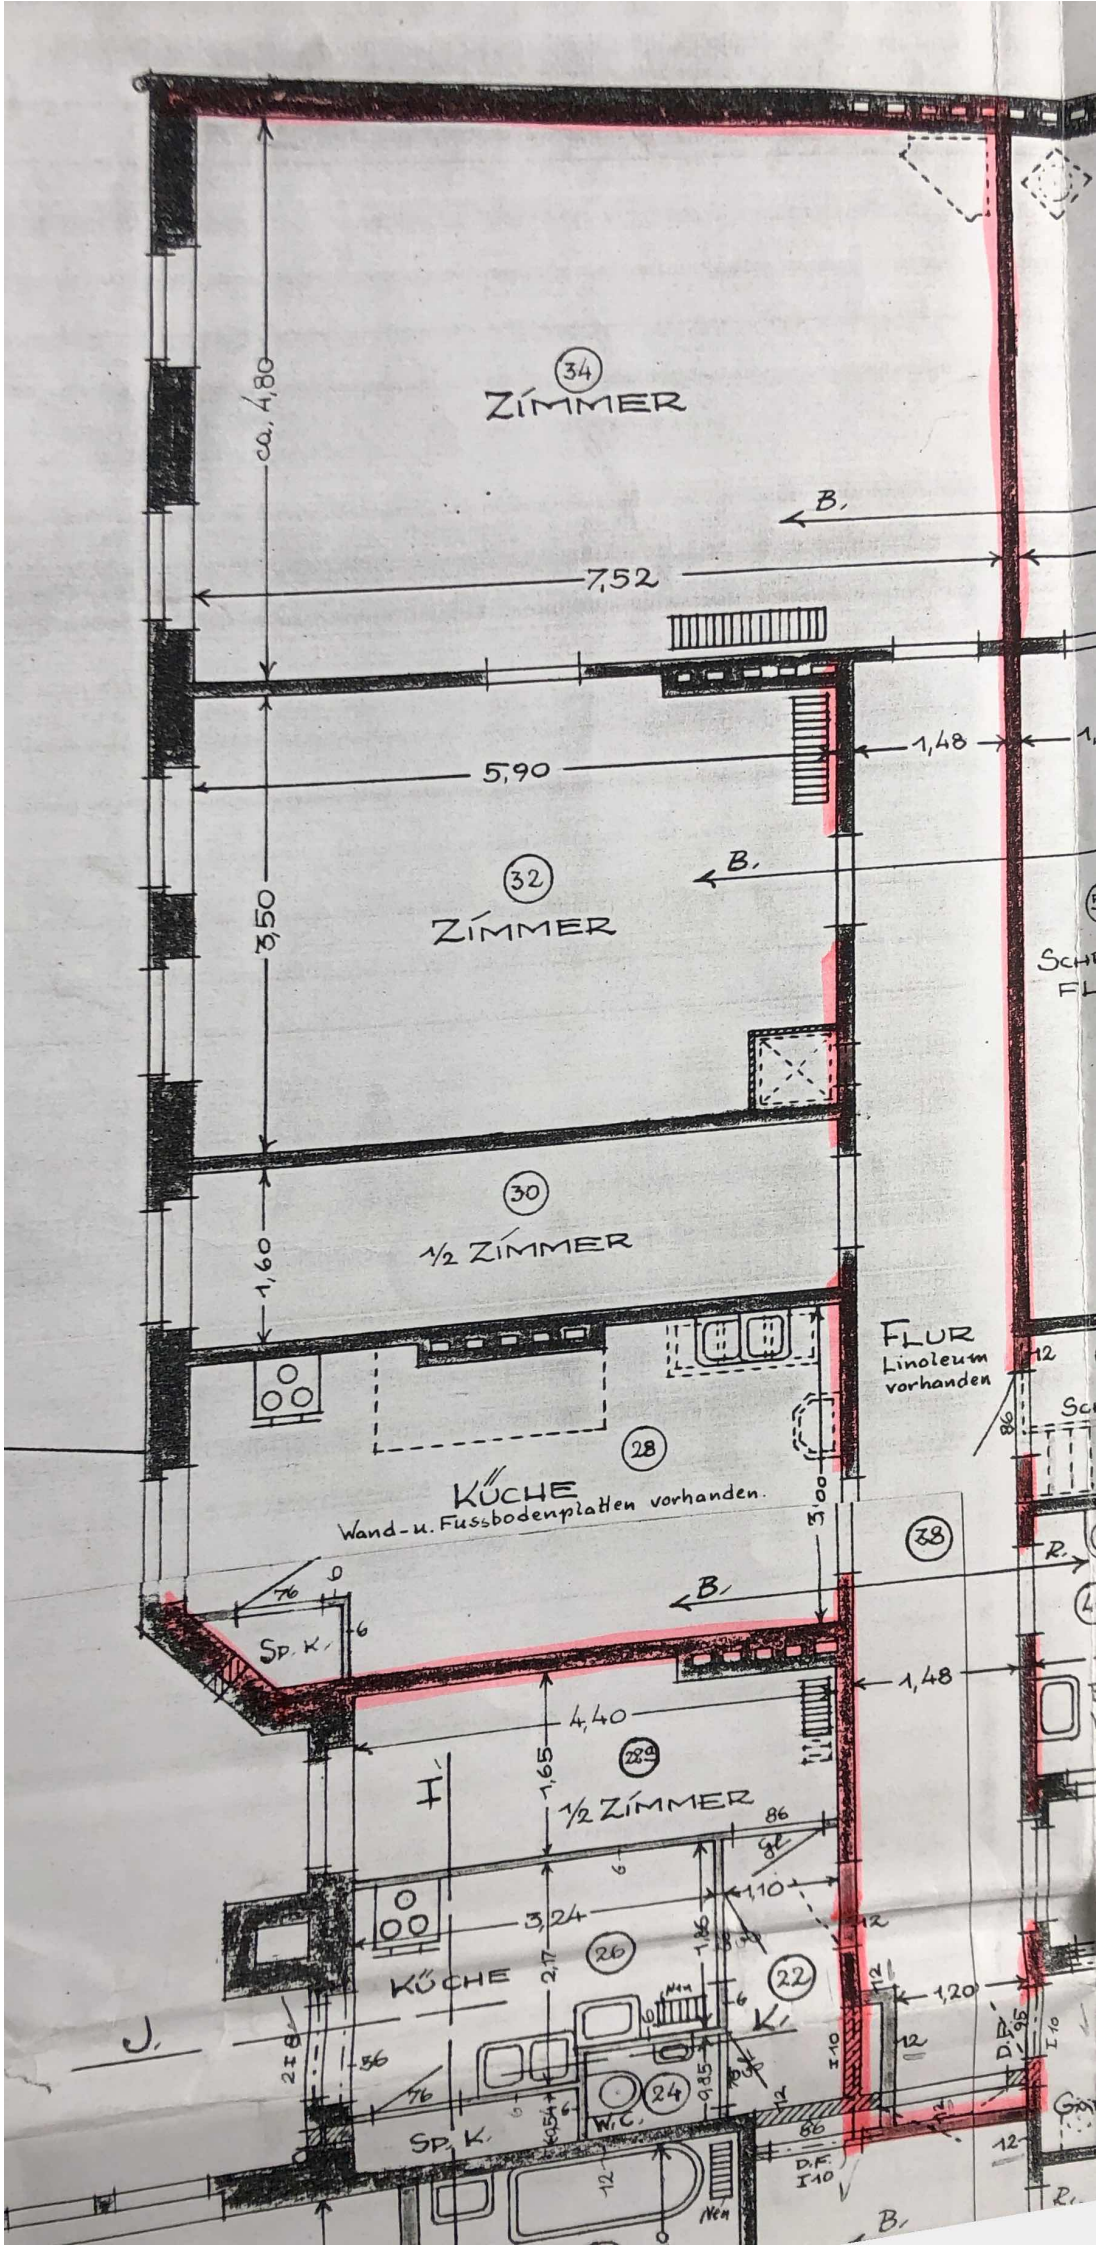
34
ZIMMER
ca. 4,80
7,52
B.
1,48
5,90
32
ZIMMER
3,50
30
1/2 ZIMMER
1,60
FLUR
Linoleum vorhanden
28
KÜCHE
Wand- u. Fussbodenplatten vorhanden.
3,00
38
Sp. K.
4,40
29
1/2 ZIMMER
1,65
3,24
26
KÜCHE
2,17
22
1,10
1,20
24
W.C.
Sp. K.
D.F.
I 10
J.
K.
R.