


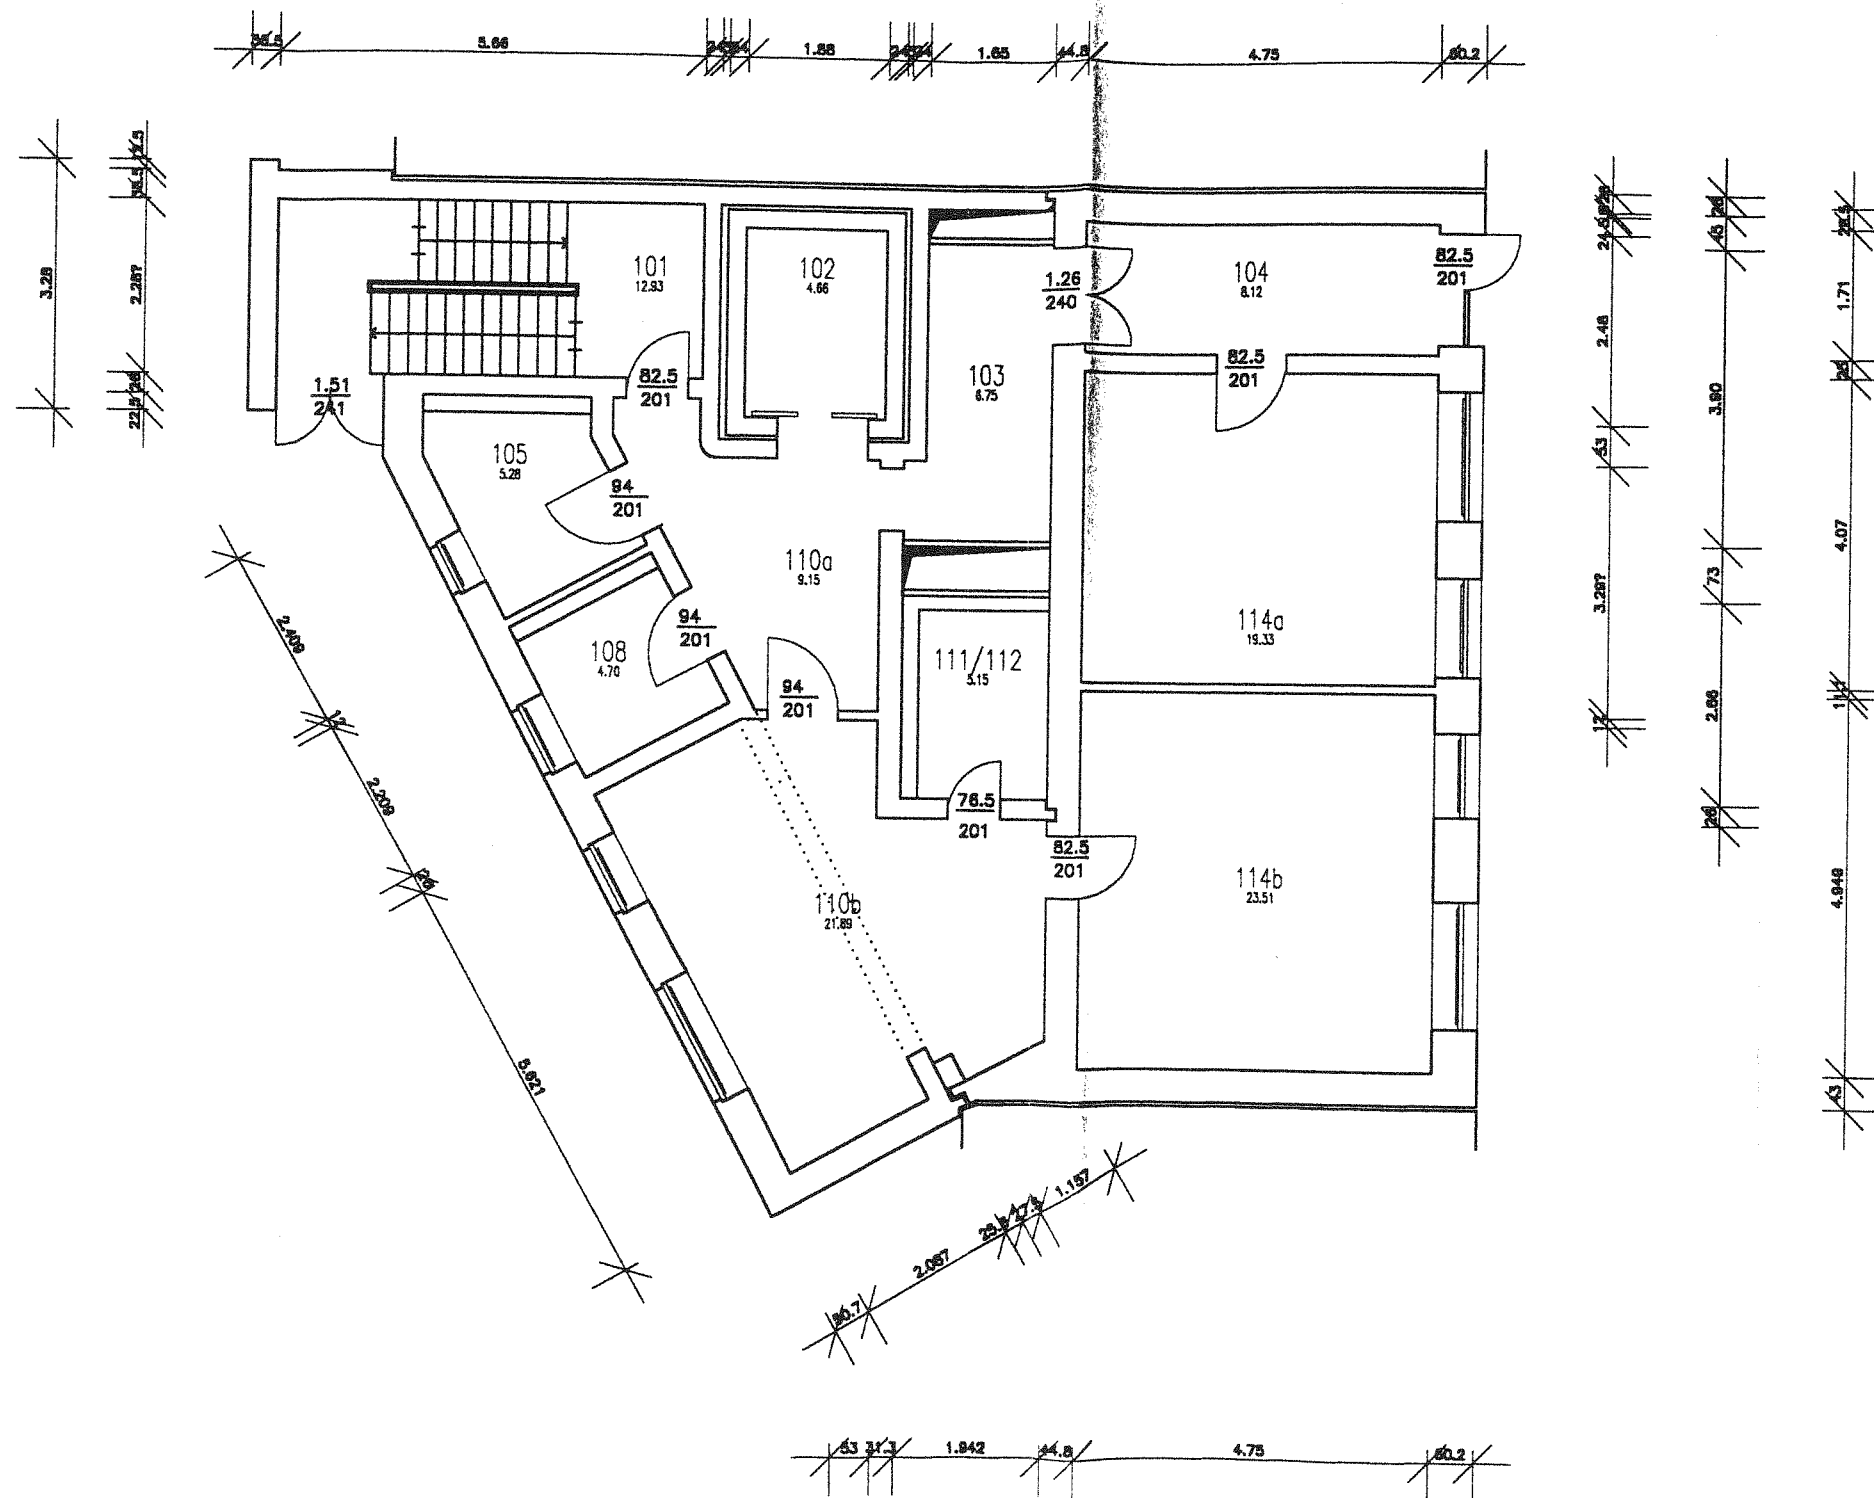


ERDGESCHOSS


 NORD ARCHITEKTUR-, DESIGN-
UND PLANUNGSBUERO GMBH
GROSSE WASSERSTRASSE 22
18055 ROSTOCK
TEL. 0381/456000

BAUVORHABEN: UMBAU UND MODERNISIERUNG GESCHAFTSHAUS
FRIEDRICH-ENGELS-PLATZ 5, ROSTOCK
BAUHERR: HERR WOLFGANG VON DER DECKEN

GRUNDRISS ERDGESCHOSS

Datum: 21.11.1997
 gez.: tp
 Planform.: A3
 M 1:100
 Blatt-Nr.: 102/10-1

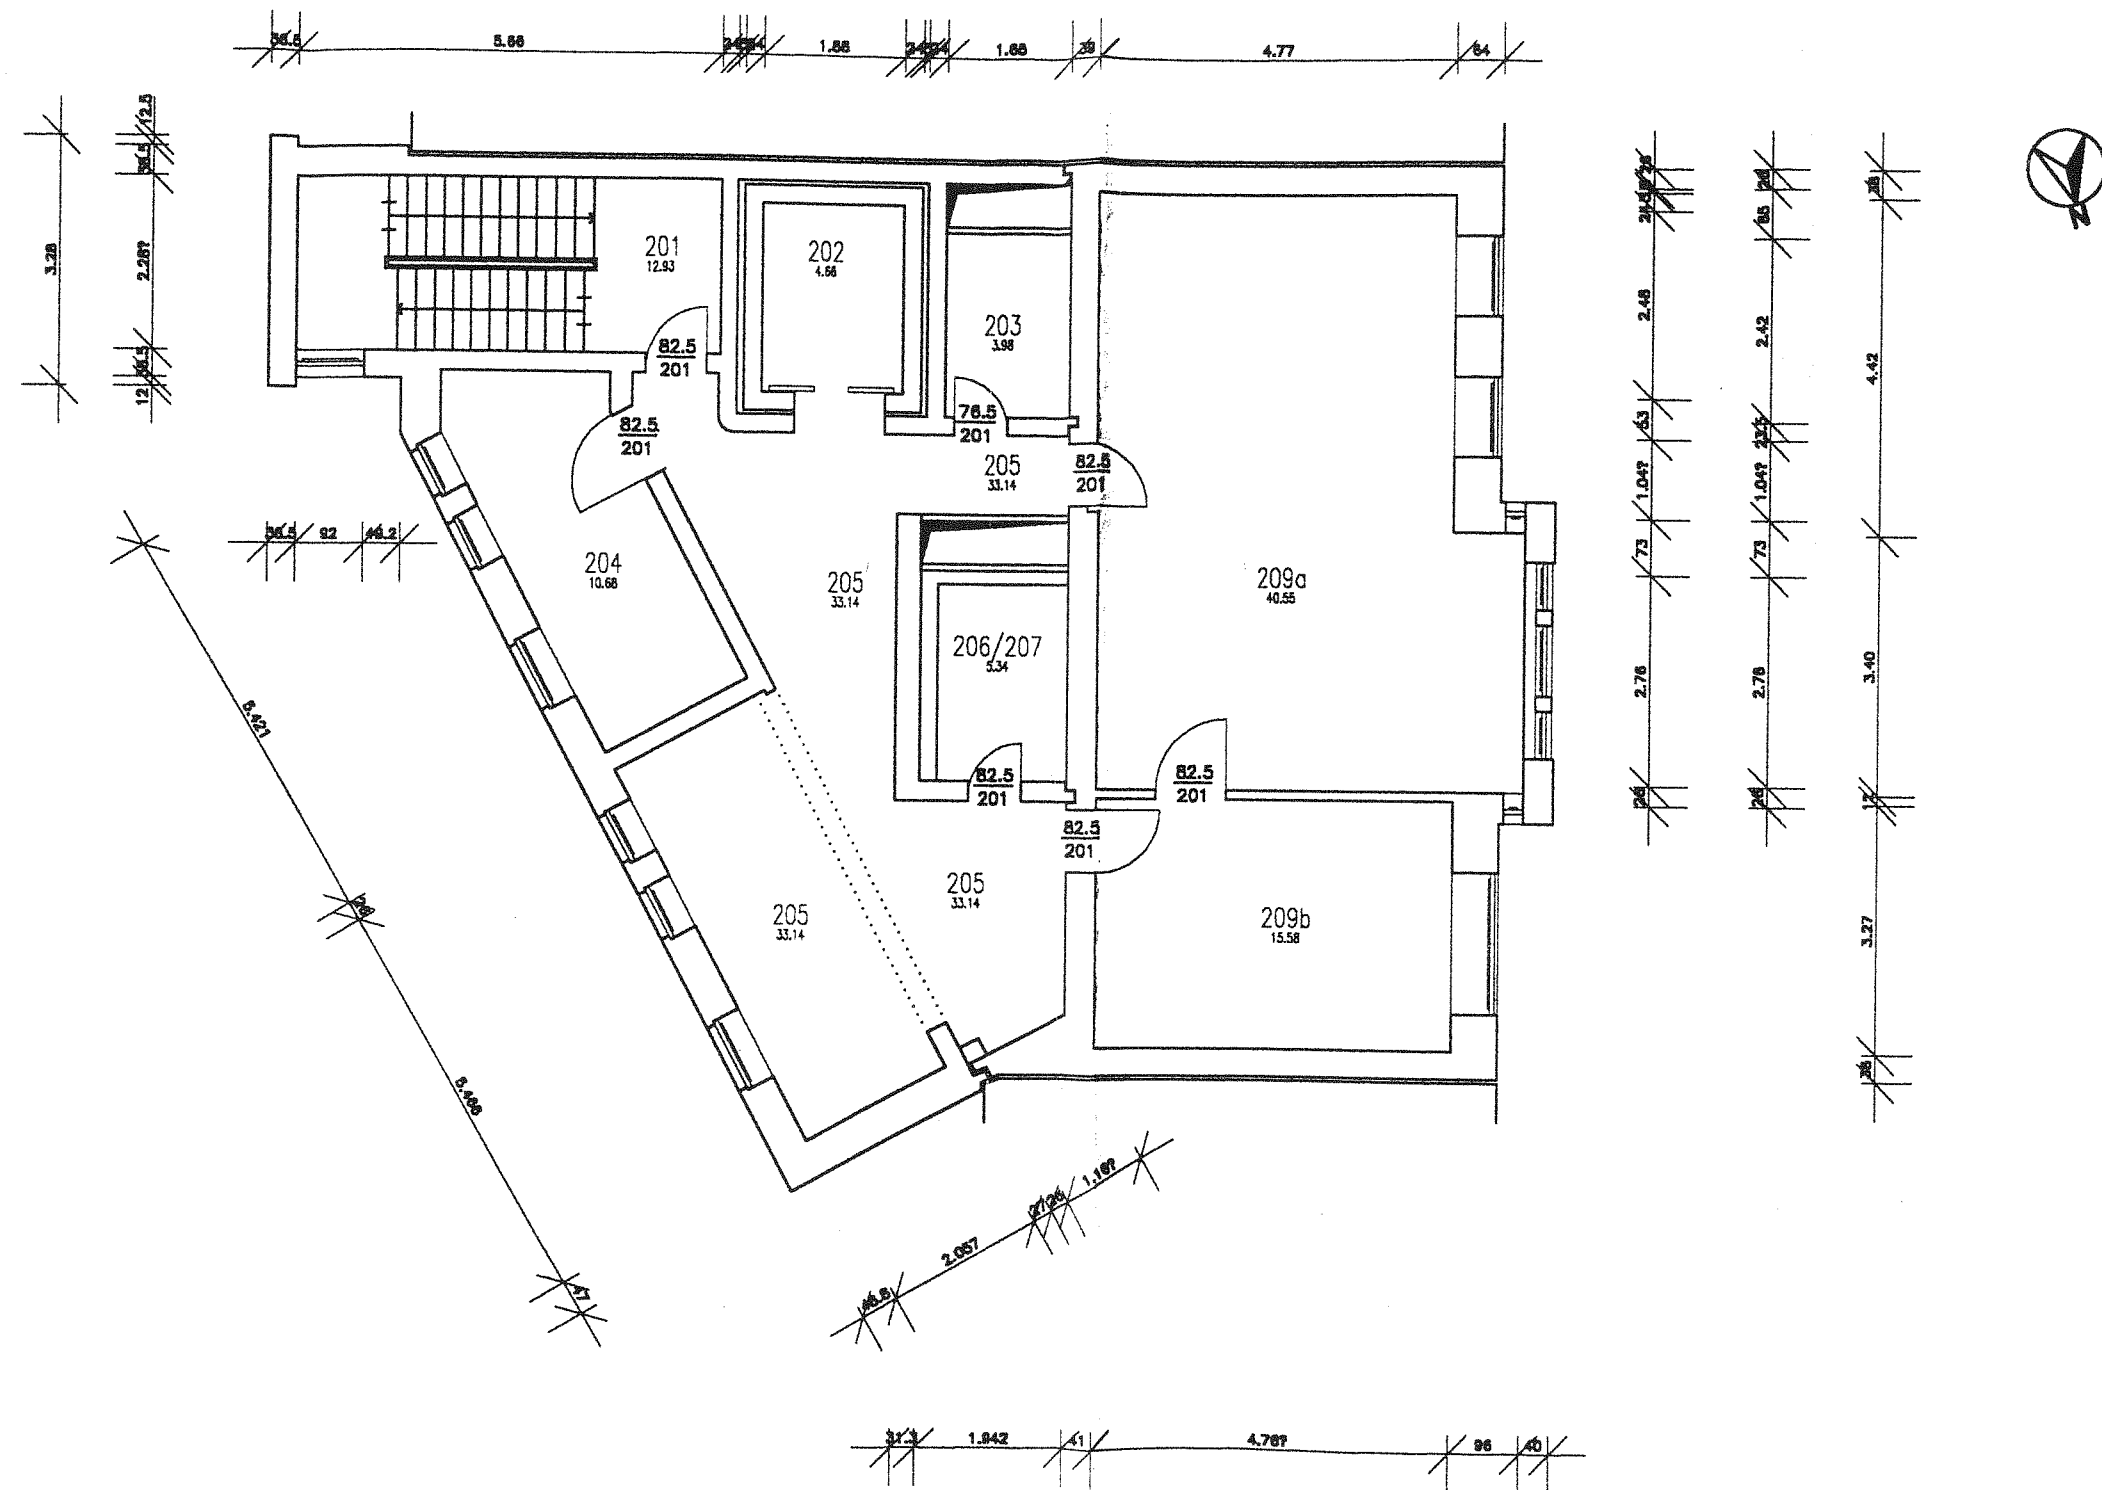


1. OBERGESCHOSS

NORD ARCHITEKTUR-, DESIGN-
UND PLANUNGSBUERO GMBH
GROSSE WASSERSTRASSE 22
18055 ROSTOCK
TEL. 0381/456000

BAUVORHABEN: UMBAU UND MODERNISIERUNG GESCHAFTSHAUS
FRIEDRICH-ENGELS-PLATZ 5, ROSTOCK
BAUHERR: HERR WOLFGANG VON DER DECKEN

GRUNDRISS 1. OBERGESCHOSS

Datum:	21.11.1997
gez.:	tp
Planform.:	A3
M	1:100
Plan-Nr.:	107/10-2

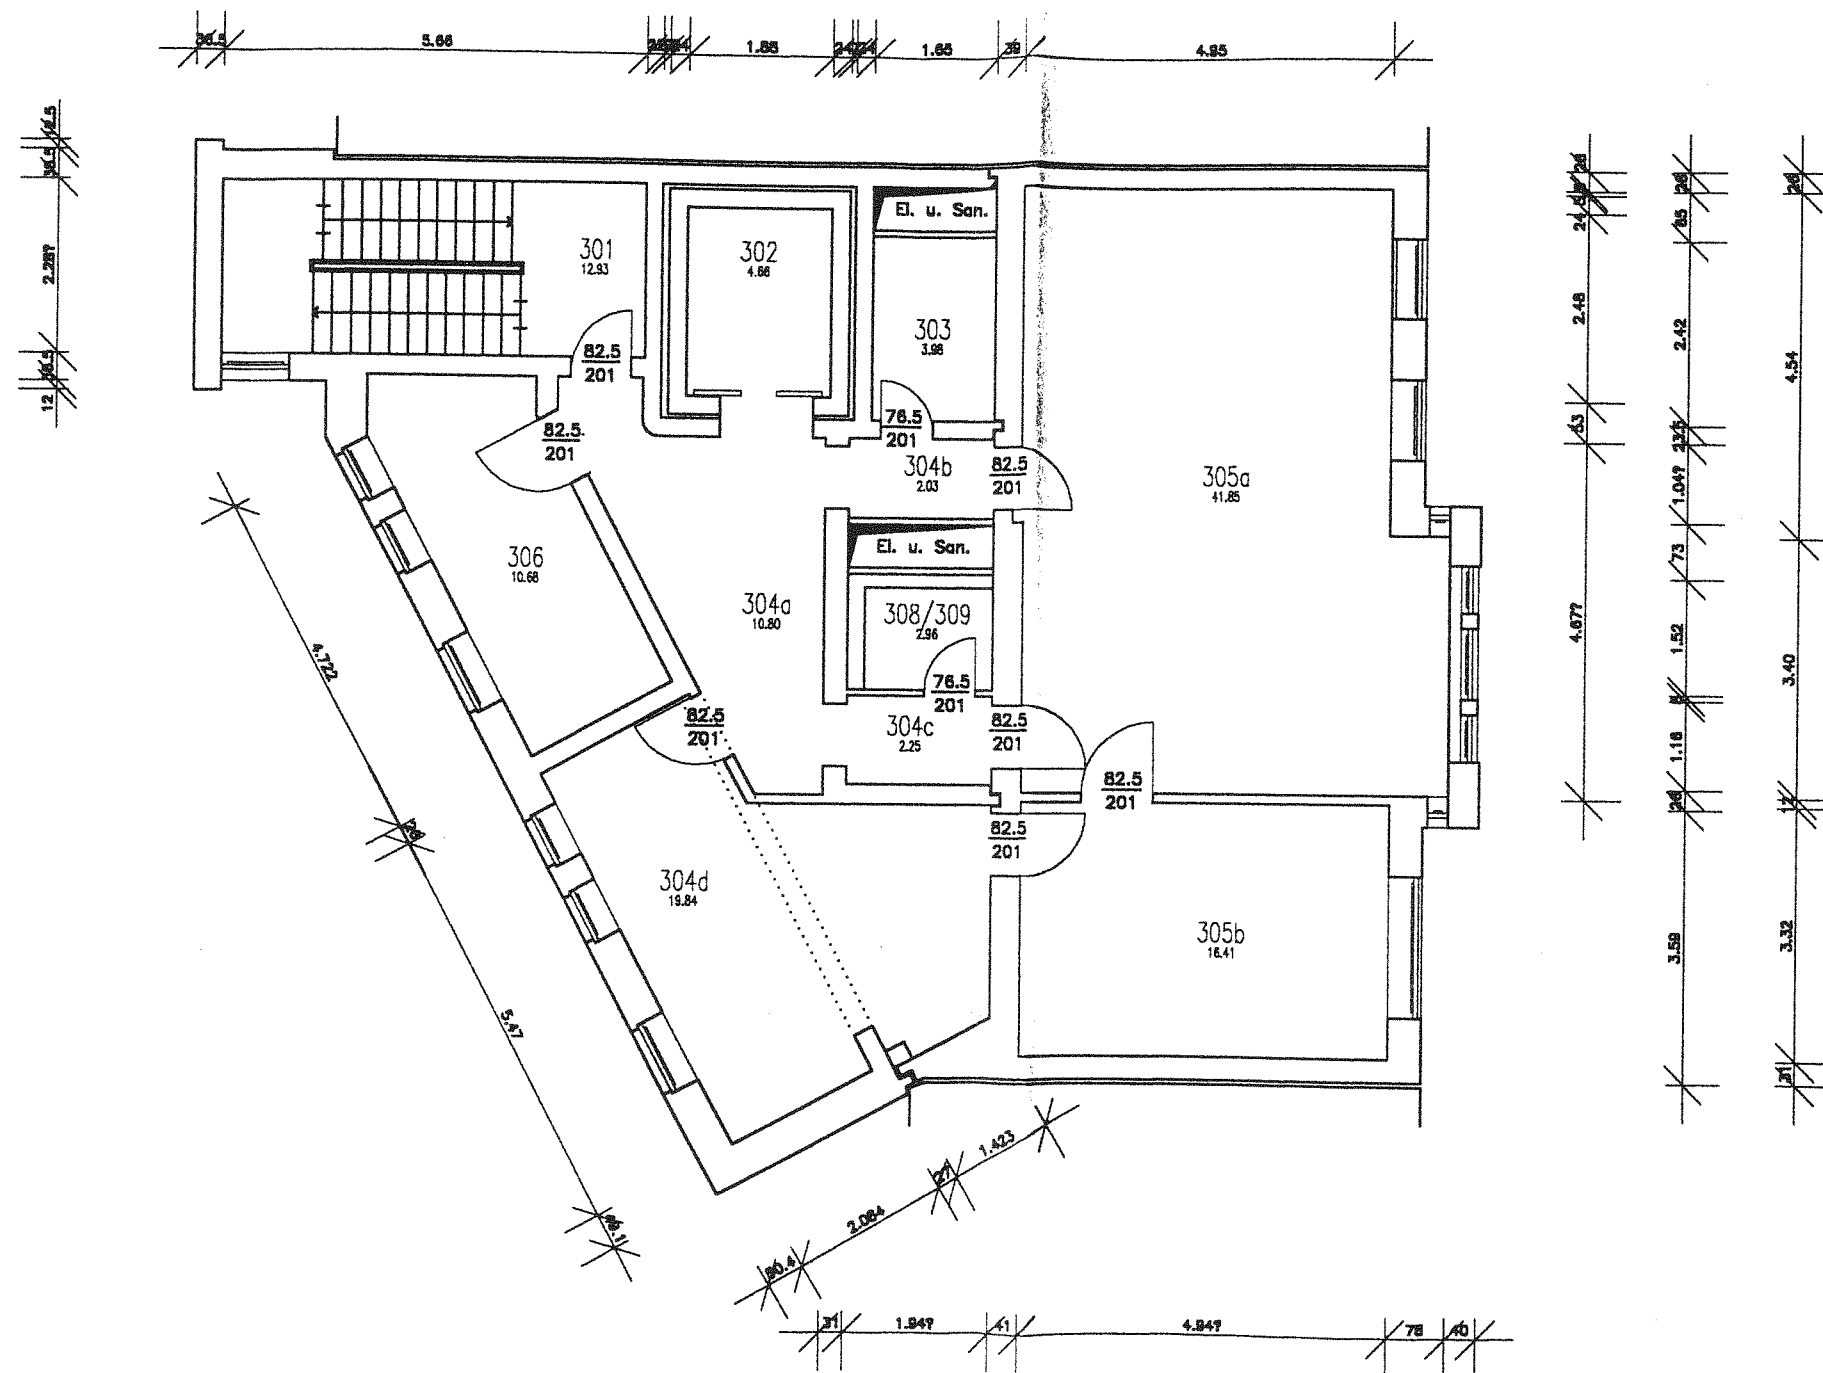


2. OBERGESCHOSS

NORD ARCHITEKTUR-, DESIGN-
UND PLANUNGSBUERO GMBH
GROSSE WASSERSTRASSE 22
18055 ROSTOCK
TEL. 0381/456000

BAUVORHABEN: UMBAU UND MODERNISIERUNG GESCHAFTSHAUS
FRIEDRICH-ENGELS-PLATZ 5, ROSTOCK
BAUHERR: HERR WOLFGANG VON DER DECKEN

GRUNDRISS 2. OBERGESCHOSS

Datum: 21.11.1997
gez.: tp
Planform.: A3
M 1:100

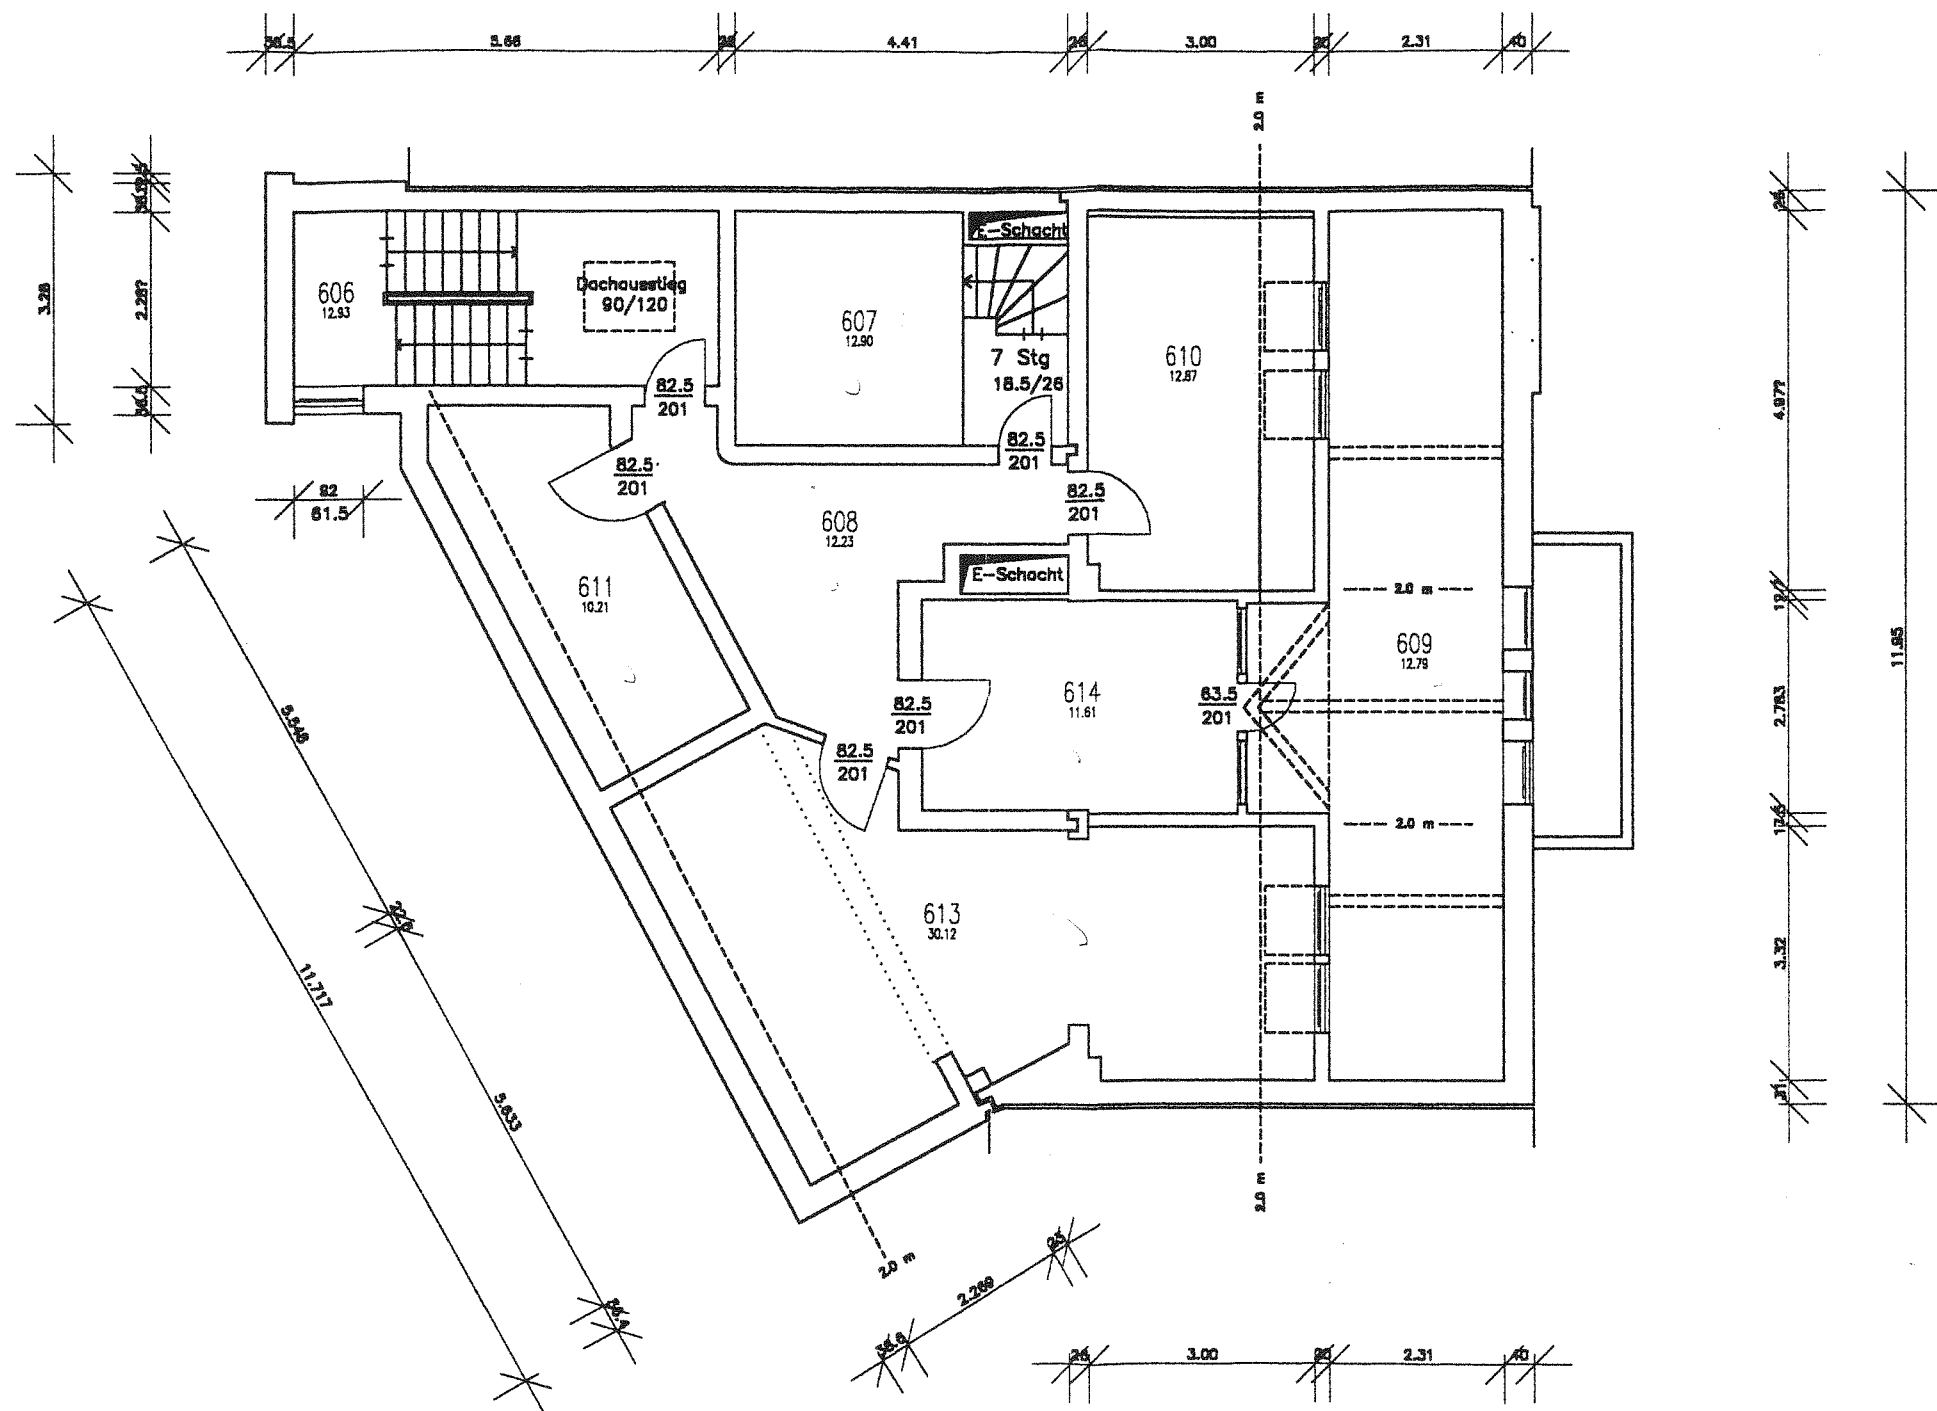

Roßbaummaß
 3%
 99,65 m²

DACHGESCHOSS

NORD ARCHITEKTUR-, DESIGN- UND PLANUNGSBUERO GMBH GROSSE WASSERSTRASSE 22 18055 ROSTOCK TEL. 0381/456000	BAUVORHABEN: UMBAU UND MODERNISIERUNG GESCHAEFTSHAUS FRIEDRICH-ENGELS-PLATZ 5, ROSTOCK BAUHERR: HERR WOLFGANG VON DER DECKEN	Datum: 21.11.1997 gez.: tp Planform.: A3 M 1:100

GRUNDRISS DACHGESCHOSS