


Grundriss

Saal, Hauptstr. 45 EG

Flächenangabe und neuer Raum

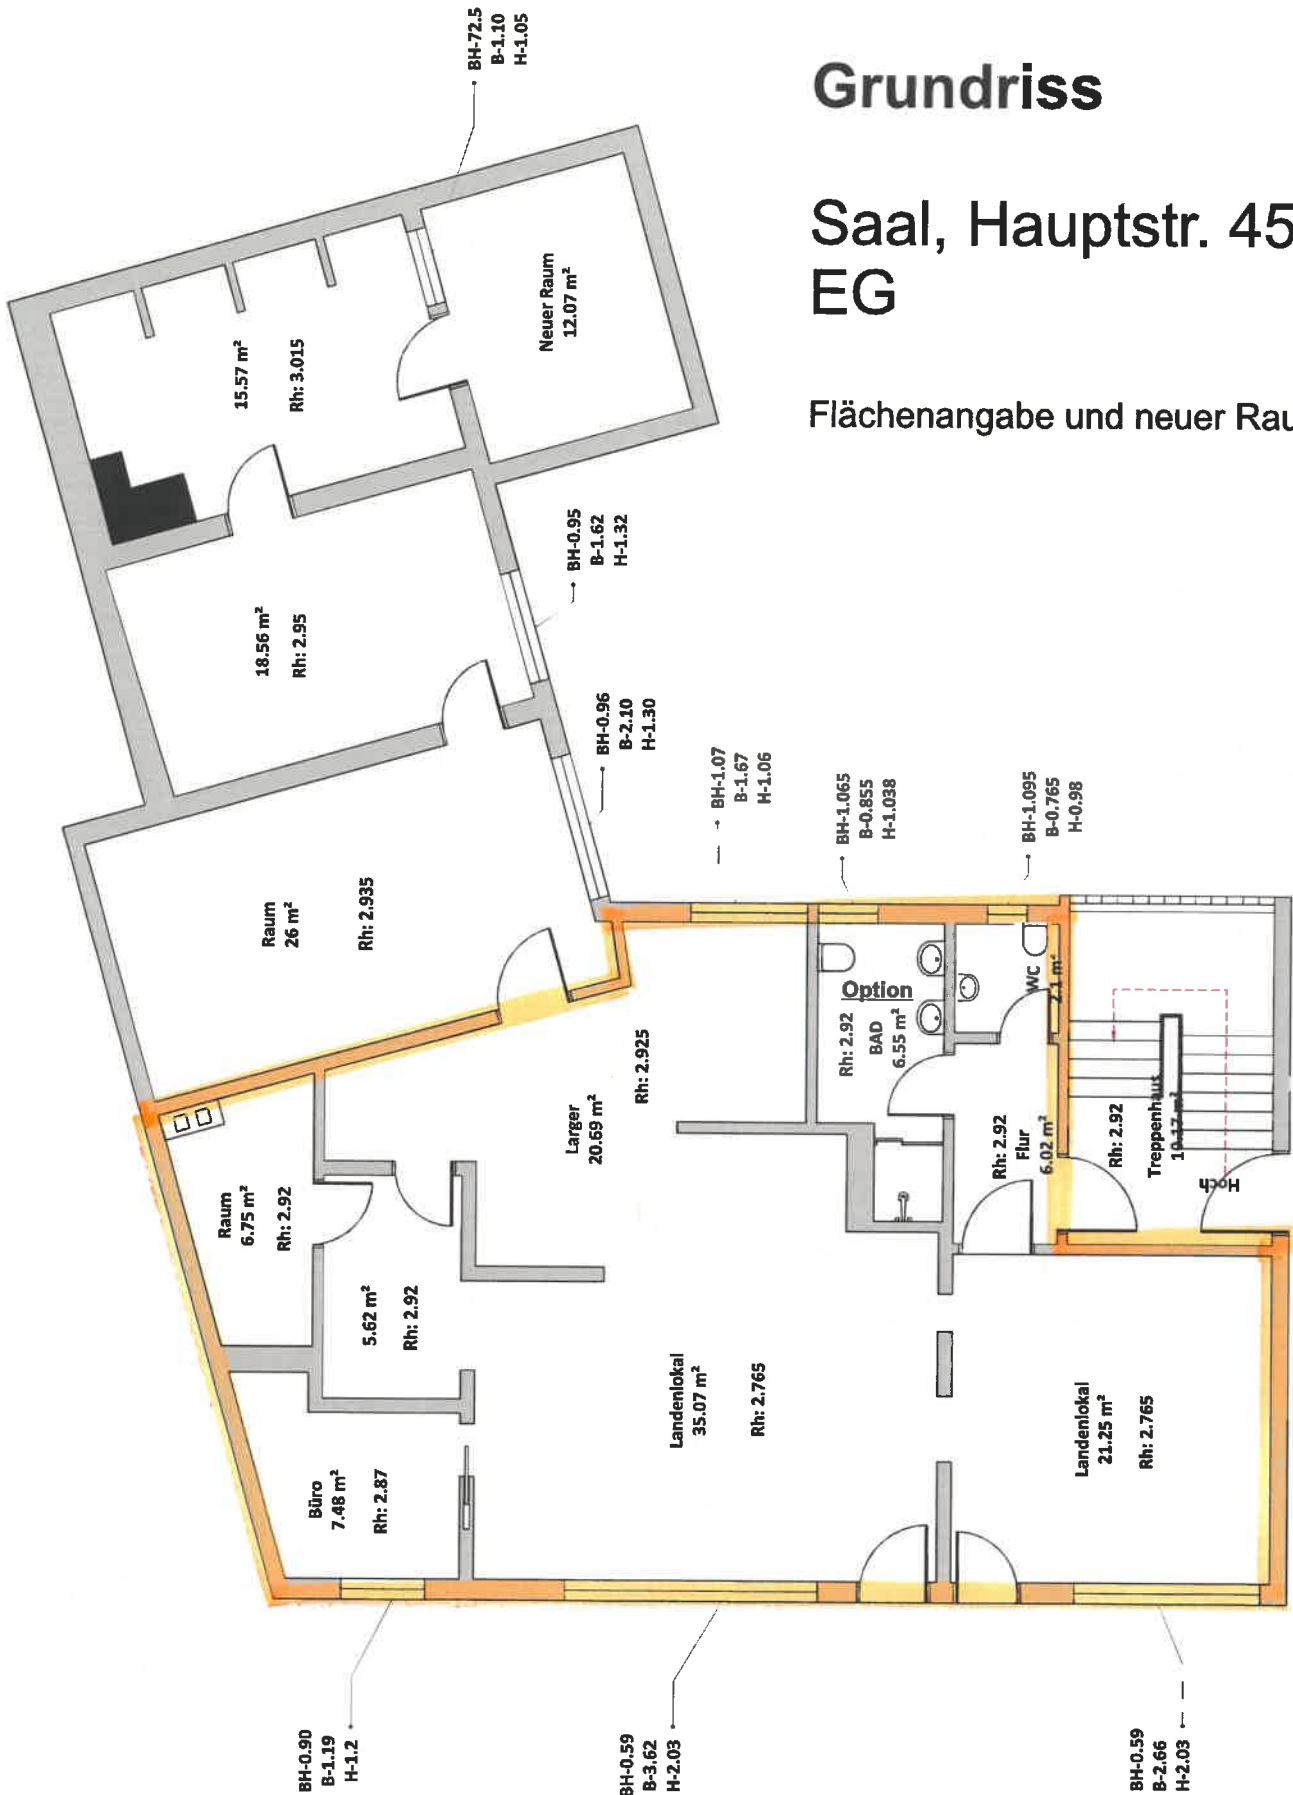

Variante 3