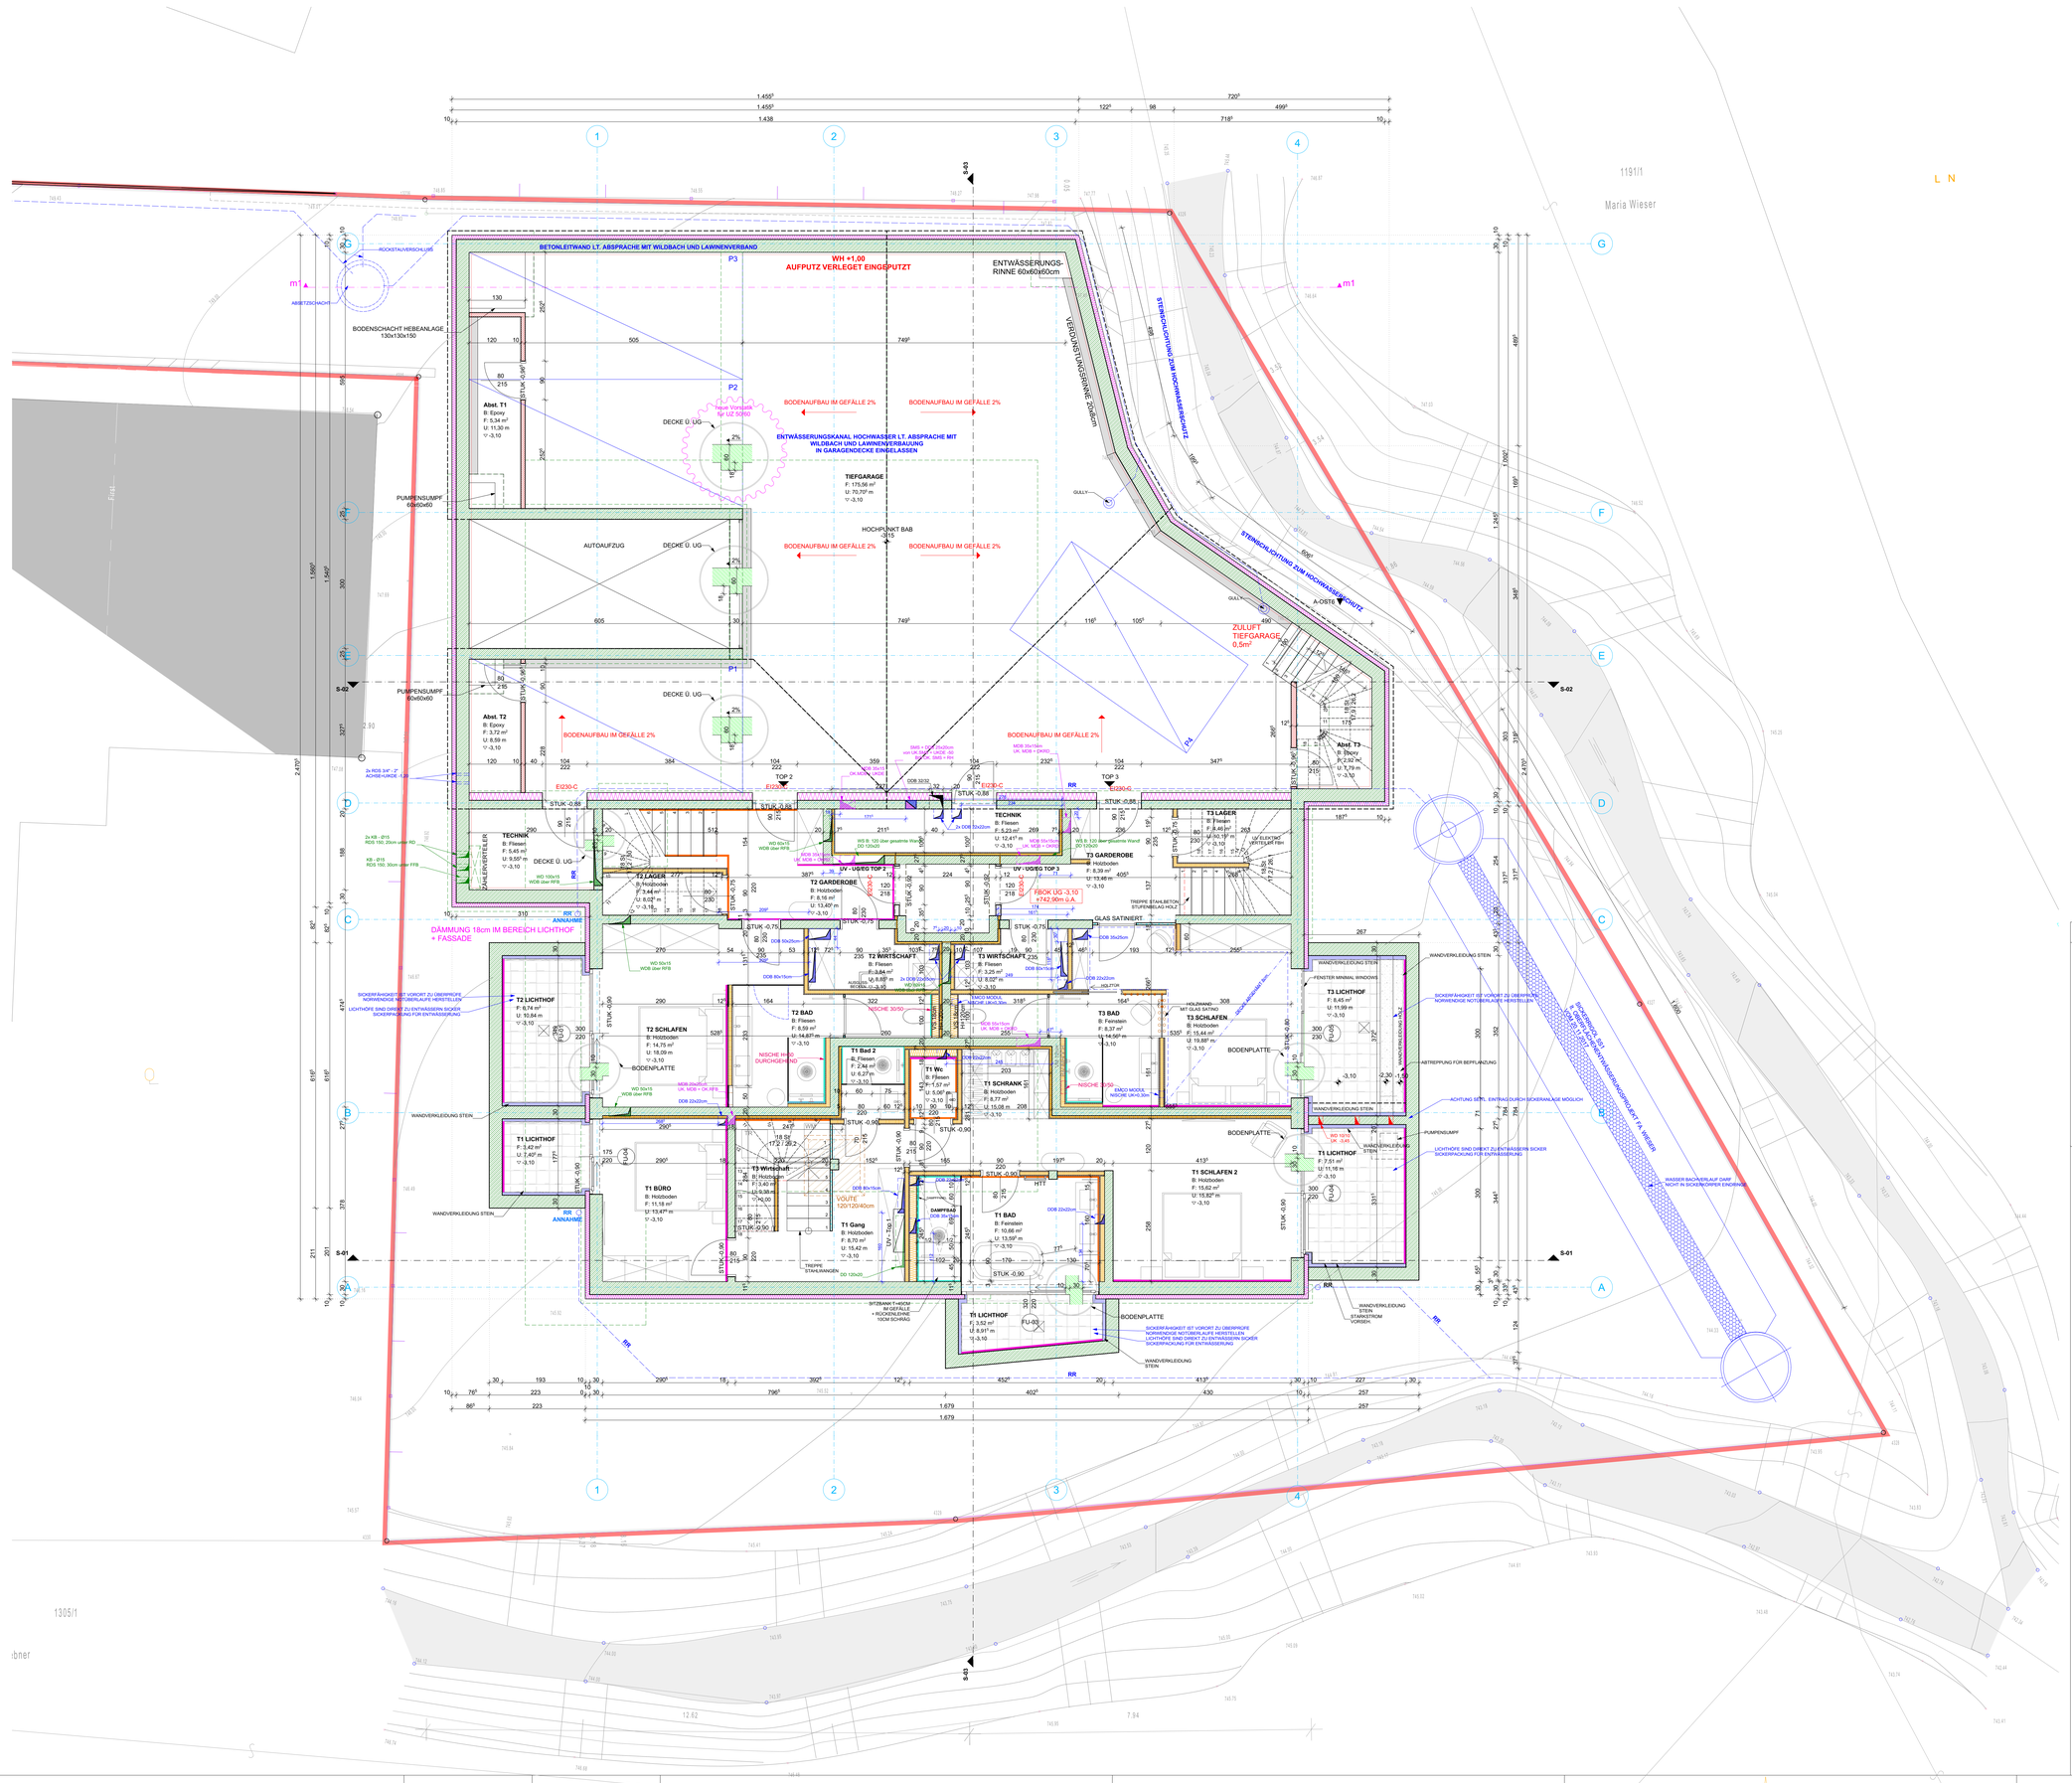

LEGENDE ABKÜRZUNGEN UND PLANGRAFIK

- Ziegel Mauerwerk
- Stahlbeton
- Holz
- Dämmung hart, EPS
- Dämmung weich
- Naturstein Belag
- Feinstein Belag
- Terrastone
- Altholz

TÜRDARSTELLUNG:

STUK -1,21 — 90 / 205 — 2,09

FPH	FERTIGPARAPETHÖHE	UK	UNTERKANTE
RPH	ROHPARAPETHÖHE	OK	OBERKANTE
RDUK	ROHDECKENUNTERKANTE	OL	OBERLICHTE
RDOK	ROHDECKENOBERKANTE	RR	REGENROHR
WBD	WANDDURCHBRUCH	STUK	ROHSTURZUNTERKANTE
DDB	DECKENDURCHBRUCH	FBOK	FUSSBODENOBERKANTE
FBD	FUSSBODENDURCHBRUCH	VD	VORDACH
BP	BODENPLATTE	AK BD	AUSSENKANTE BODENDURCHBRUCH
OKBP	OBERKANTE BODENPLATTE	AK DD	AUSSENKANTE DECKENDURCHBRUCH

AUSFÜHRUNGSPLAN

Darstellung:	Maßstab:	Datum:
UG	1:50	07.02.2023
Projekt Nr. 1712	Plan Nr. 1712	VORABZUG

LANDHAUSVILLA PRAMA

AUF GP 1307/1 KG 82103 GOING

Planverfasser

Neuner Baumanagement GmbH
Salzburgerstraße 22b
6380 St.Johann in Tirol

UID: ATU55194806 FN 394963f

Bauwerber

Exklusiv Bau HM GmbH
Kaiserweg 17c
6353 Going

Index	INHALTLICHE BEARBEITUNG/ÄNDERUNG/ERGÄNZUNG	Datum

VORABZUG

Höhe ü. Adria	KG	Gst. Nr.	Gez.
746,00 m ü.A.	82103	1307/1	EH

Neuner Baumanagement
Salzburgerstrasse 22b
A - 6380 St. Johann in Tirol

Tel.: +43/5352 63070
Fax: +43/5352 63070 DW16
Email: cad@pbt.at