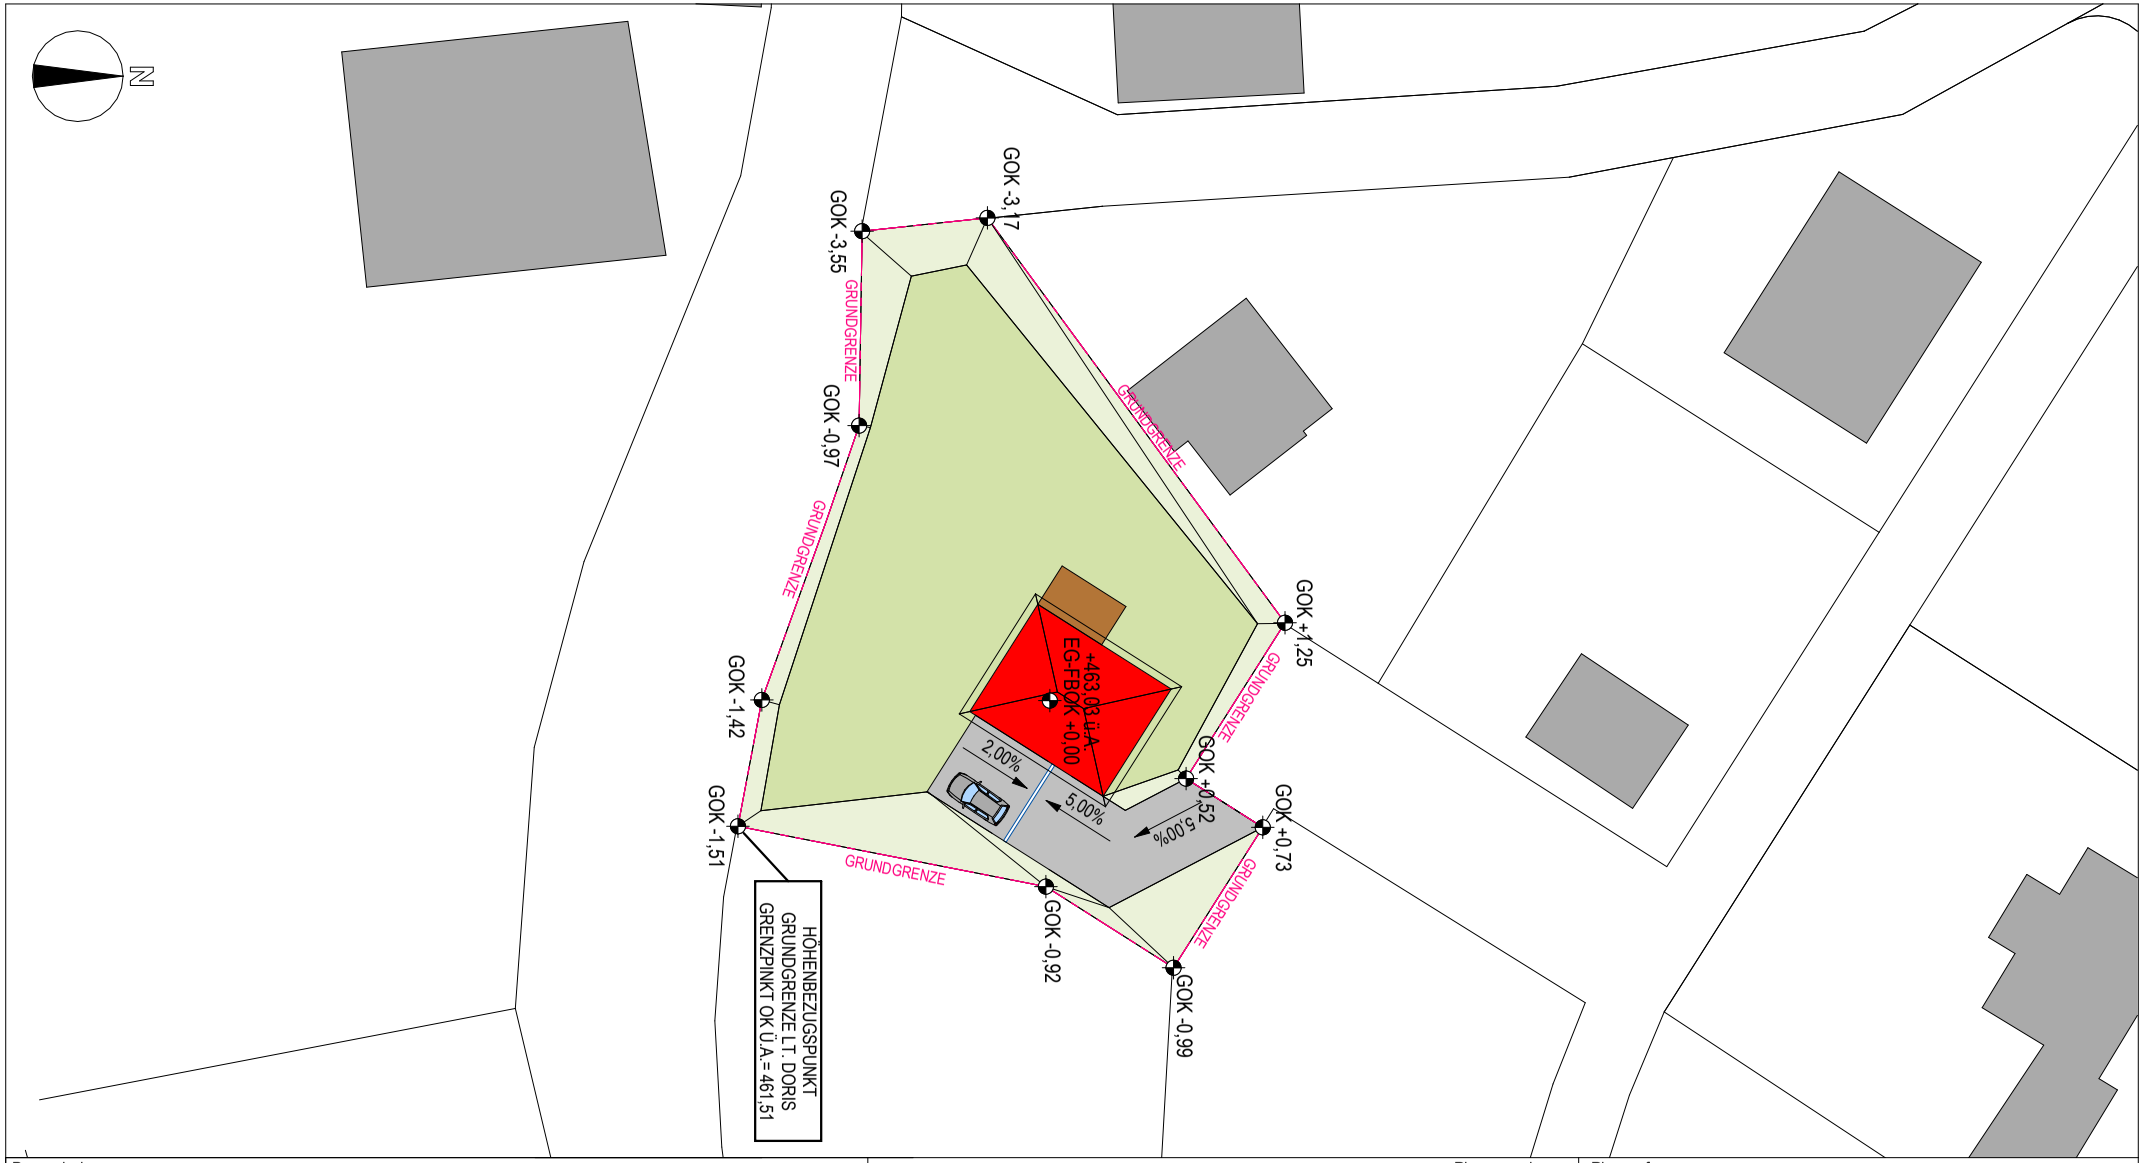

Bauvorhaben EUREA WALLY 110		Planungsphase: ENTWURF	Planverfasser: **Ö-Baumanagement GmbH** Großendorf 120 A-4551 Ried/Traunkreis Tel: 07588/20 800 office@etzi-group.com office@austrohaus.at www.etzi-group.com www.austrohaus.at
Planinhalt: Lageplan Weibern		Datum: 21.10.2025	Gezeichnet: FG
Maßstab: M: 1 : 500	PlanNr.: **02-01_00**	Diese Zeichnung ist unser geistiges Eigentum und unterliegt dem Urheberrecht. Änderungen dürfen nicht ohne Zustimmung des Planverfassers vorgenommen werden. Aushändigung an dritte Personen oder Überlassung an Konkurrenzfirmen ist untersagt.	