

DACHAUFBAU:
GLATTZIEGE

- GLATTZIEGEL
 - DACHLATTUNG 40/60
 - KONTERLATTUNG 30/50
 - UNTERSPPANNBAHN
 - 24 MM SPUND SCHALUNG BZW. OSB-4
 - 200 MM WARMEDÄMMUNG MW 035 DZ
 - SPARREN 16/24 CM
 - DAMPFSPERRE
 - GIPSKARTONVERKLEIDUNG

FUSSBODENAUFBAU DACHGESCHOSS: 15 MM BODENBELAG (PARKETT)

- 15 MM BODENBELAG (PARKETT)
 - 65 MM SCHWIMM. HEIZESTRICH
 - PE-FOLIE
 - 20 MM TRITTSCHALLDÄMM. EPS 035 DES sm
 - 30 MM AUSGLEICHSDÄMMUNG EPS 035 DEO
 - STAHLBETONDECKE GEM. STATIK


FUSSBODENAUFBAU OBERGESCHOSS:

- 15 MM BODENBELAG (PARKETT)
 - 65 MM SCHWIMM. HEIZESTRICH
 - PE-FOLIE
 - 20 MM TRITTSCHALLDÄMM. EPS 035 DES sm
 - 30 MM AUSGLEICHSTDÄMMUNG EPS 035 DE
 - STAHLBETONDECKE GEM. STATIK

FUSSBODENAUFBAU ERDGESCHOSS:

- 15 MM BODENBELAG (PARKETT)
 - 65 MM SCHWIMM. HEIZESTRICH
 - PE-FOLIE
 - 20 MM TRITTSCHALLDÄMM. EPS 035 DES
 - 100 MM WÄRMEDÄMMUNG EPS 035 DEO
 - ABDICHTUNG N. DIN 18195-4
 - STAHLBETONSOHLE GEM. STATIK
 - 5 CM MAGFERBETON

STREIFENFUNDAMENTE GEM. STATIK
BIS MIND. 100 M UNTER OK GEI ÄNDER

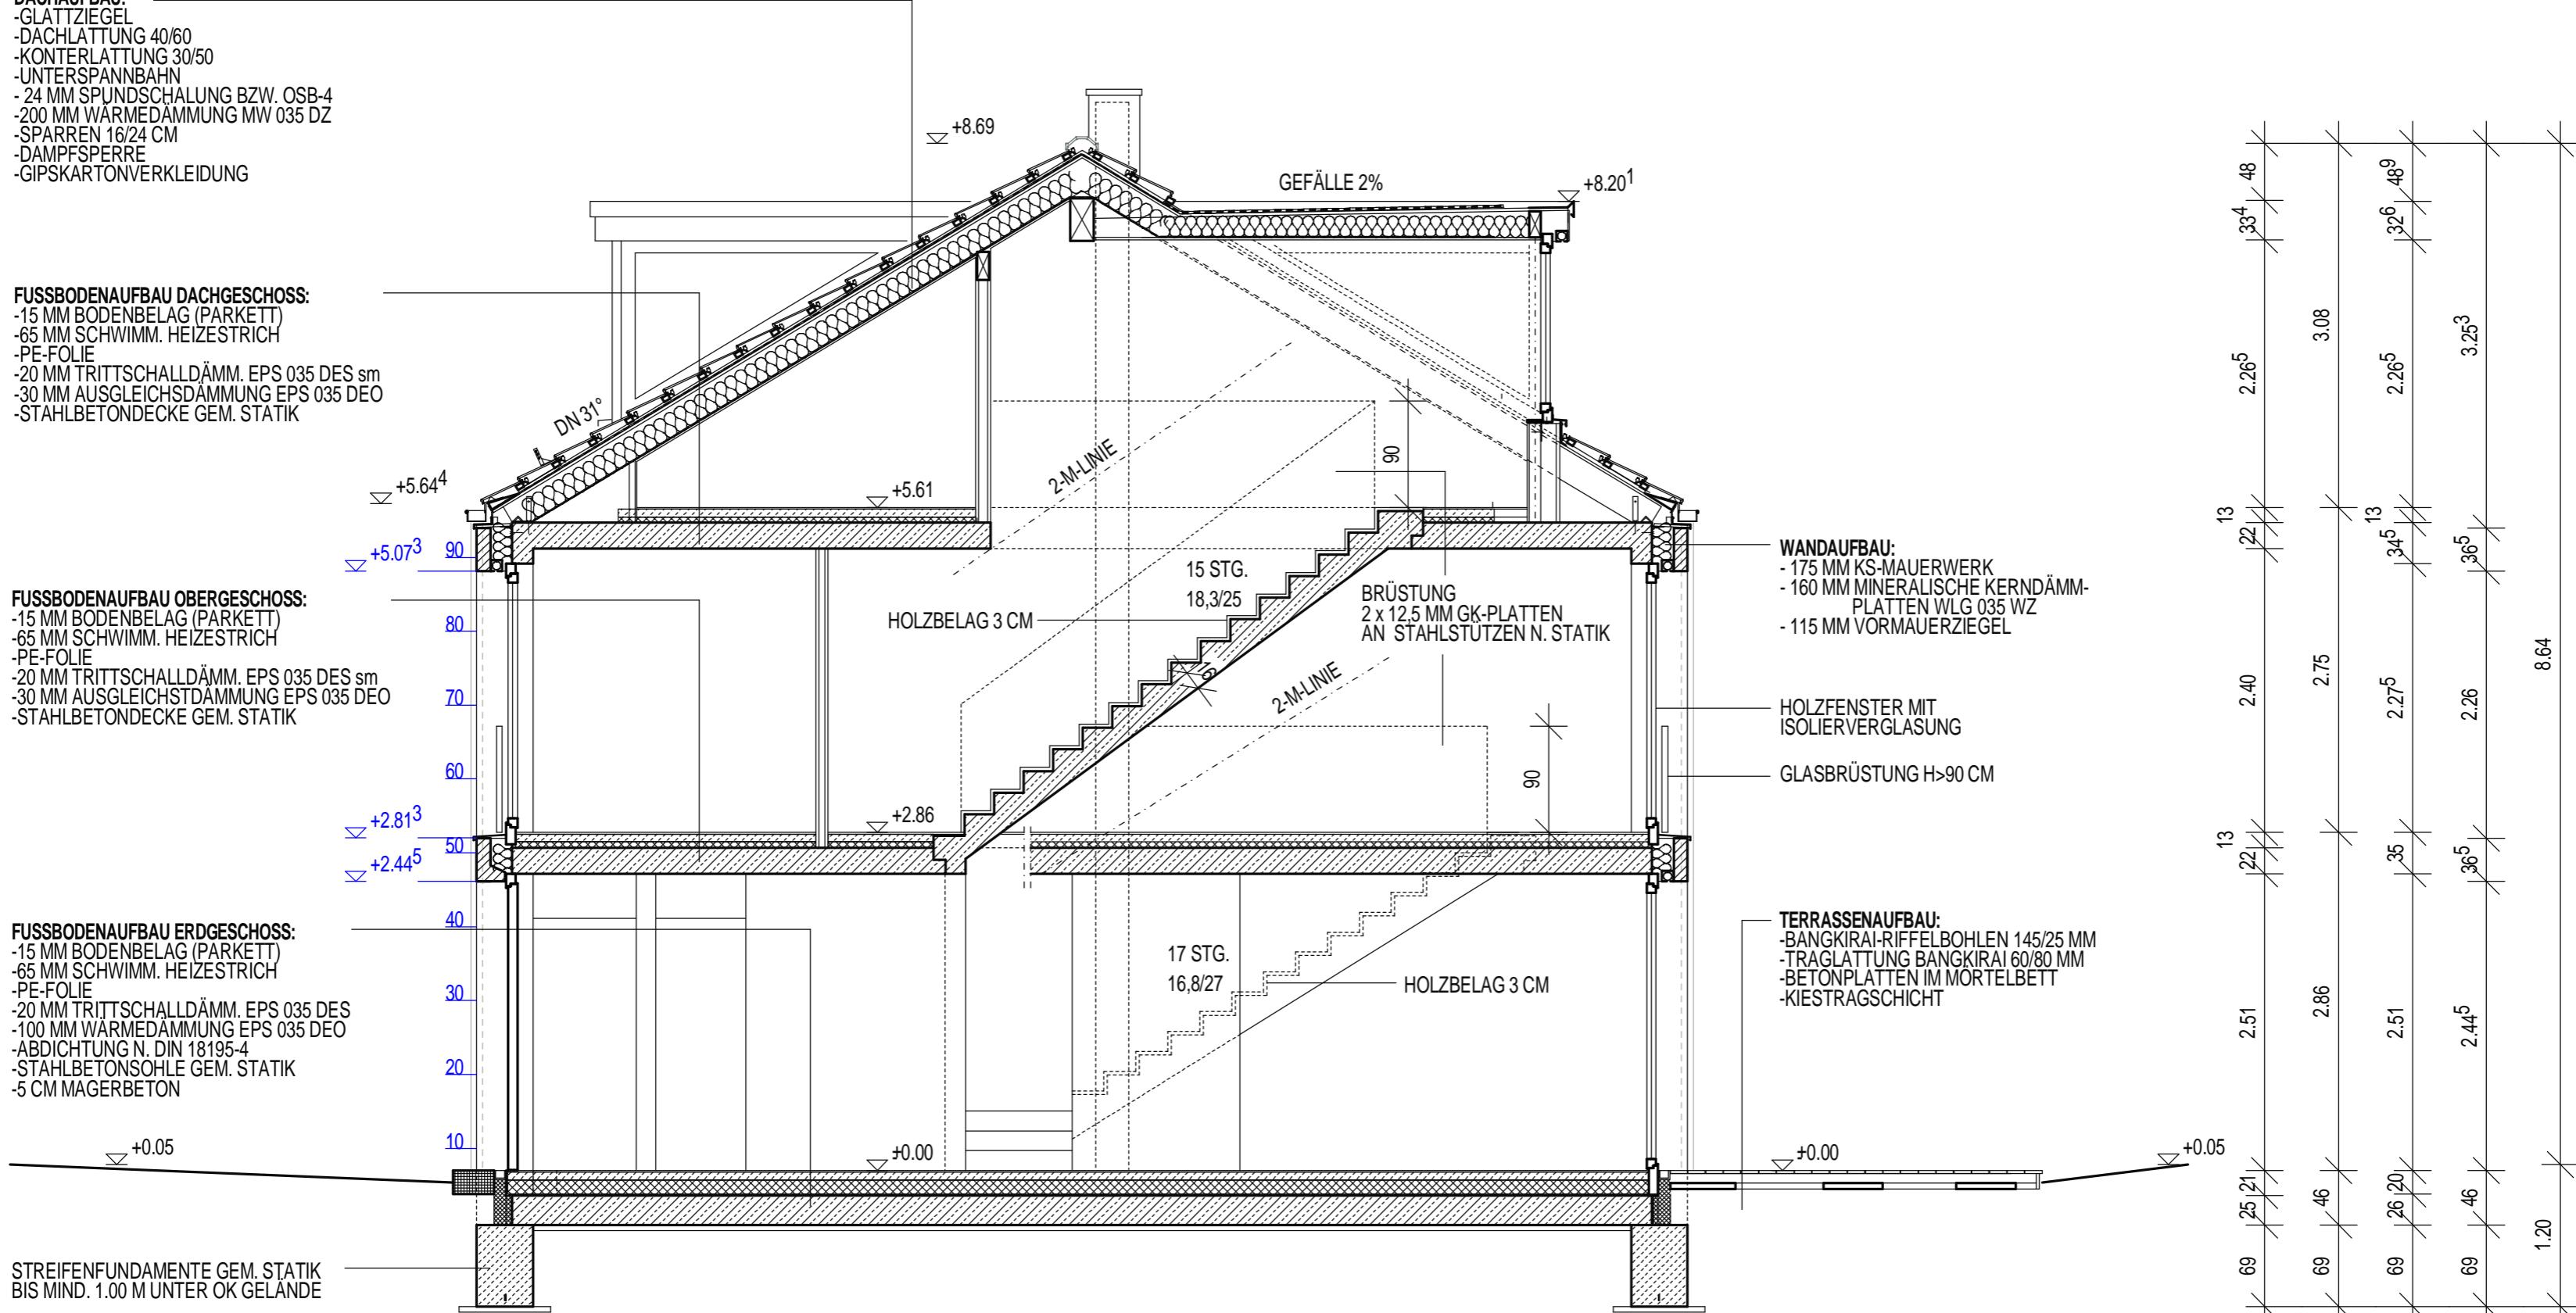

**SCHNITT A-A
M 1:50**