




GRUNDRISS

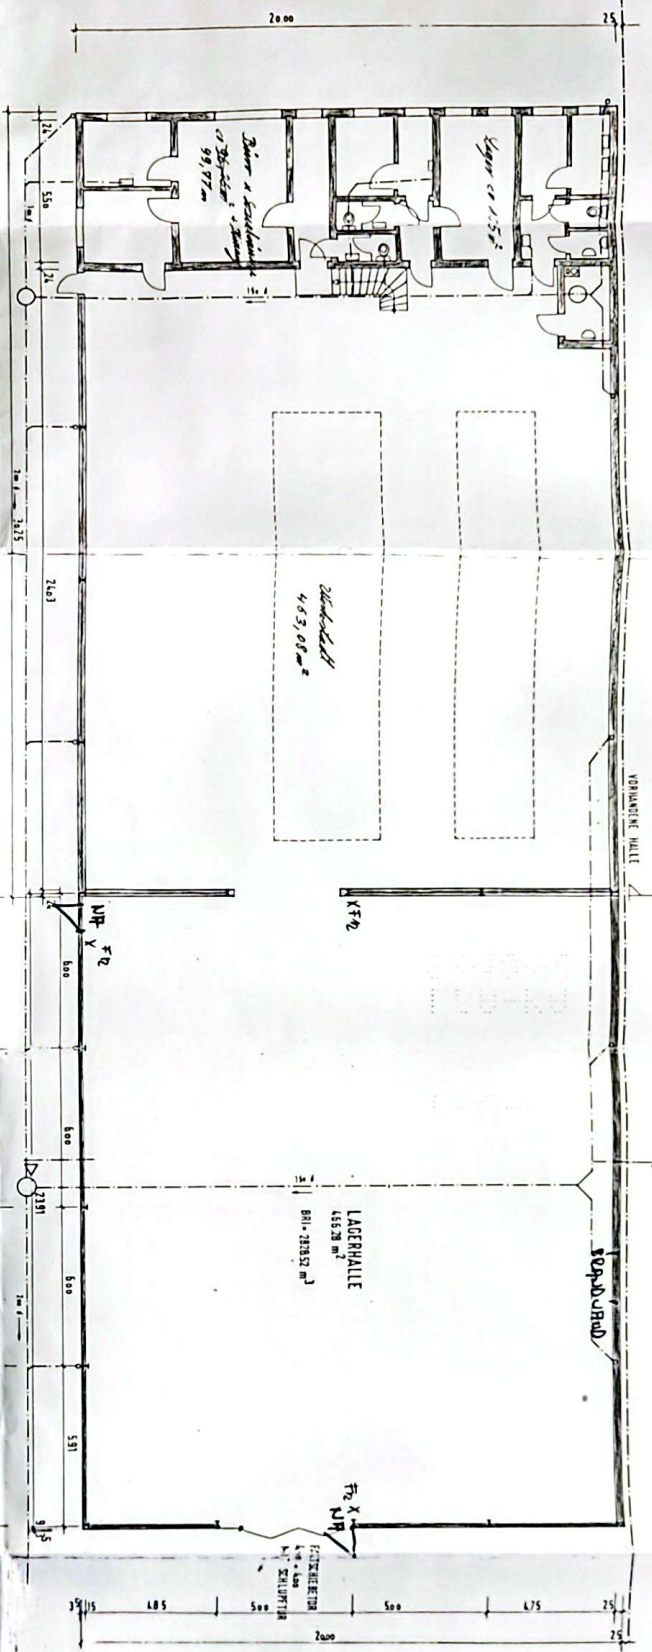


NORDANSICHT

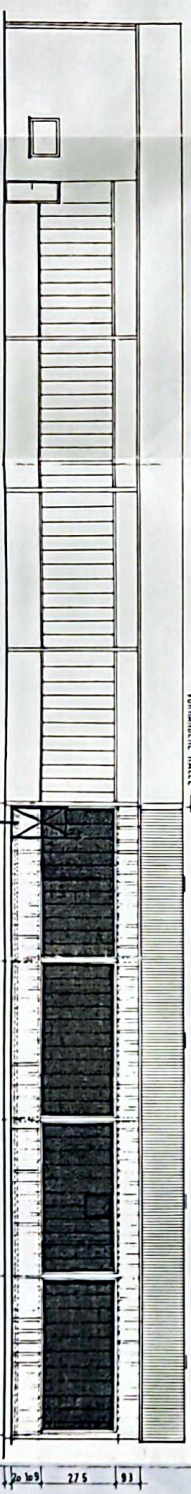

WESTANSICHT

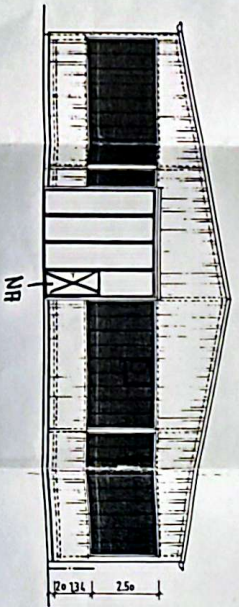

SCHNITT

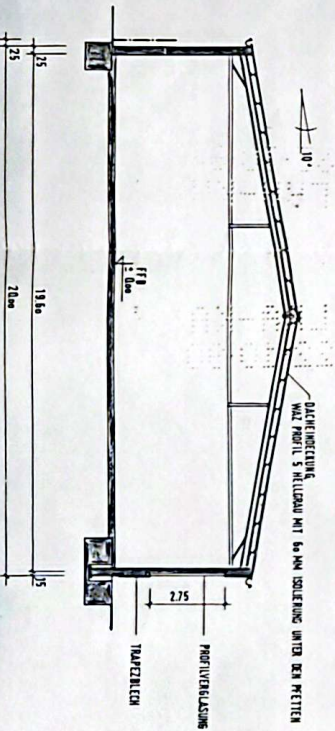

BAUVERTRAG

ABAU EINER LAGERHALLE
AM EINE FABRIKATIONSHALLE
IN DEN ERICH 11
7525 BAD SCHNIBORN
FLURST. NR. 652773

BAUHERR:
ERBERHARD KRAMER
GEBIRGSSTR. 89
6908 WIESLOCH

ARCHITECT:
DIPL.-ING.
MICHAEL HUYKOLD
FREIER ARCHITECT
KANTSTR. 10
7500 KARLSRUHE 1

Wiedel

KARLSRUHE, DEN 30. JULI 1990