Grundriss 1. OG

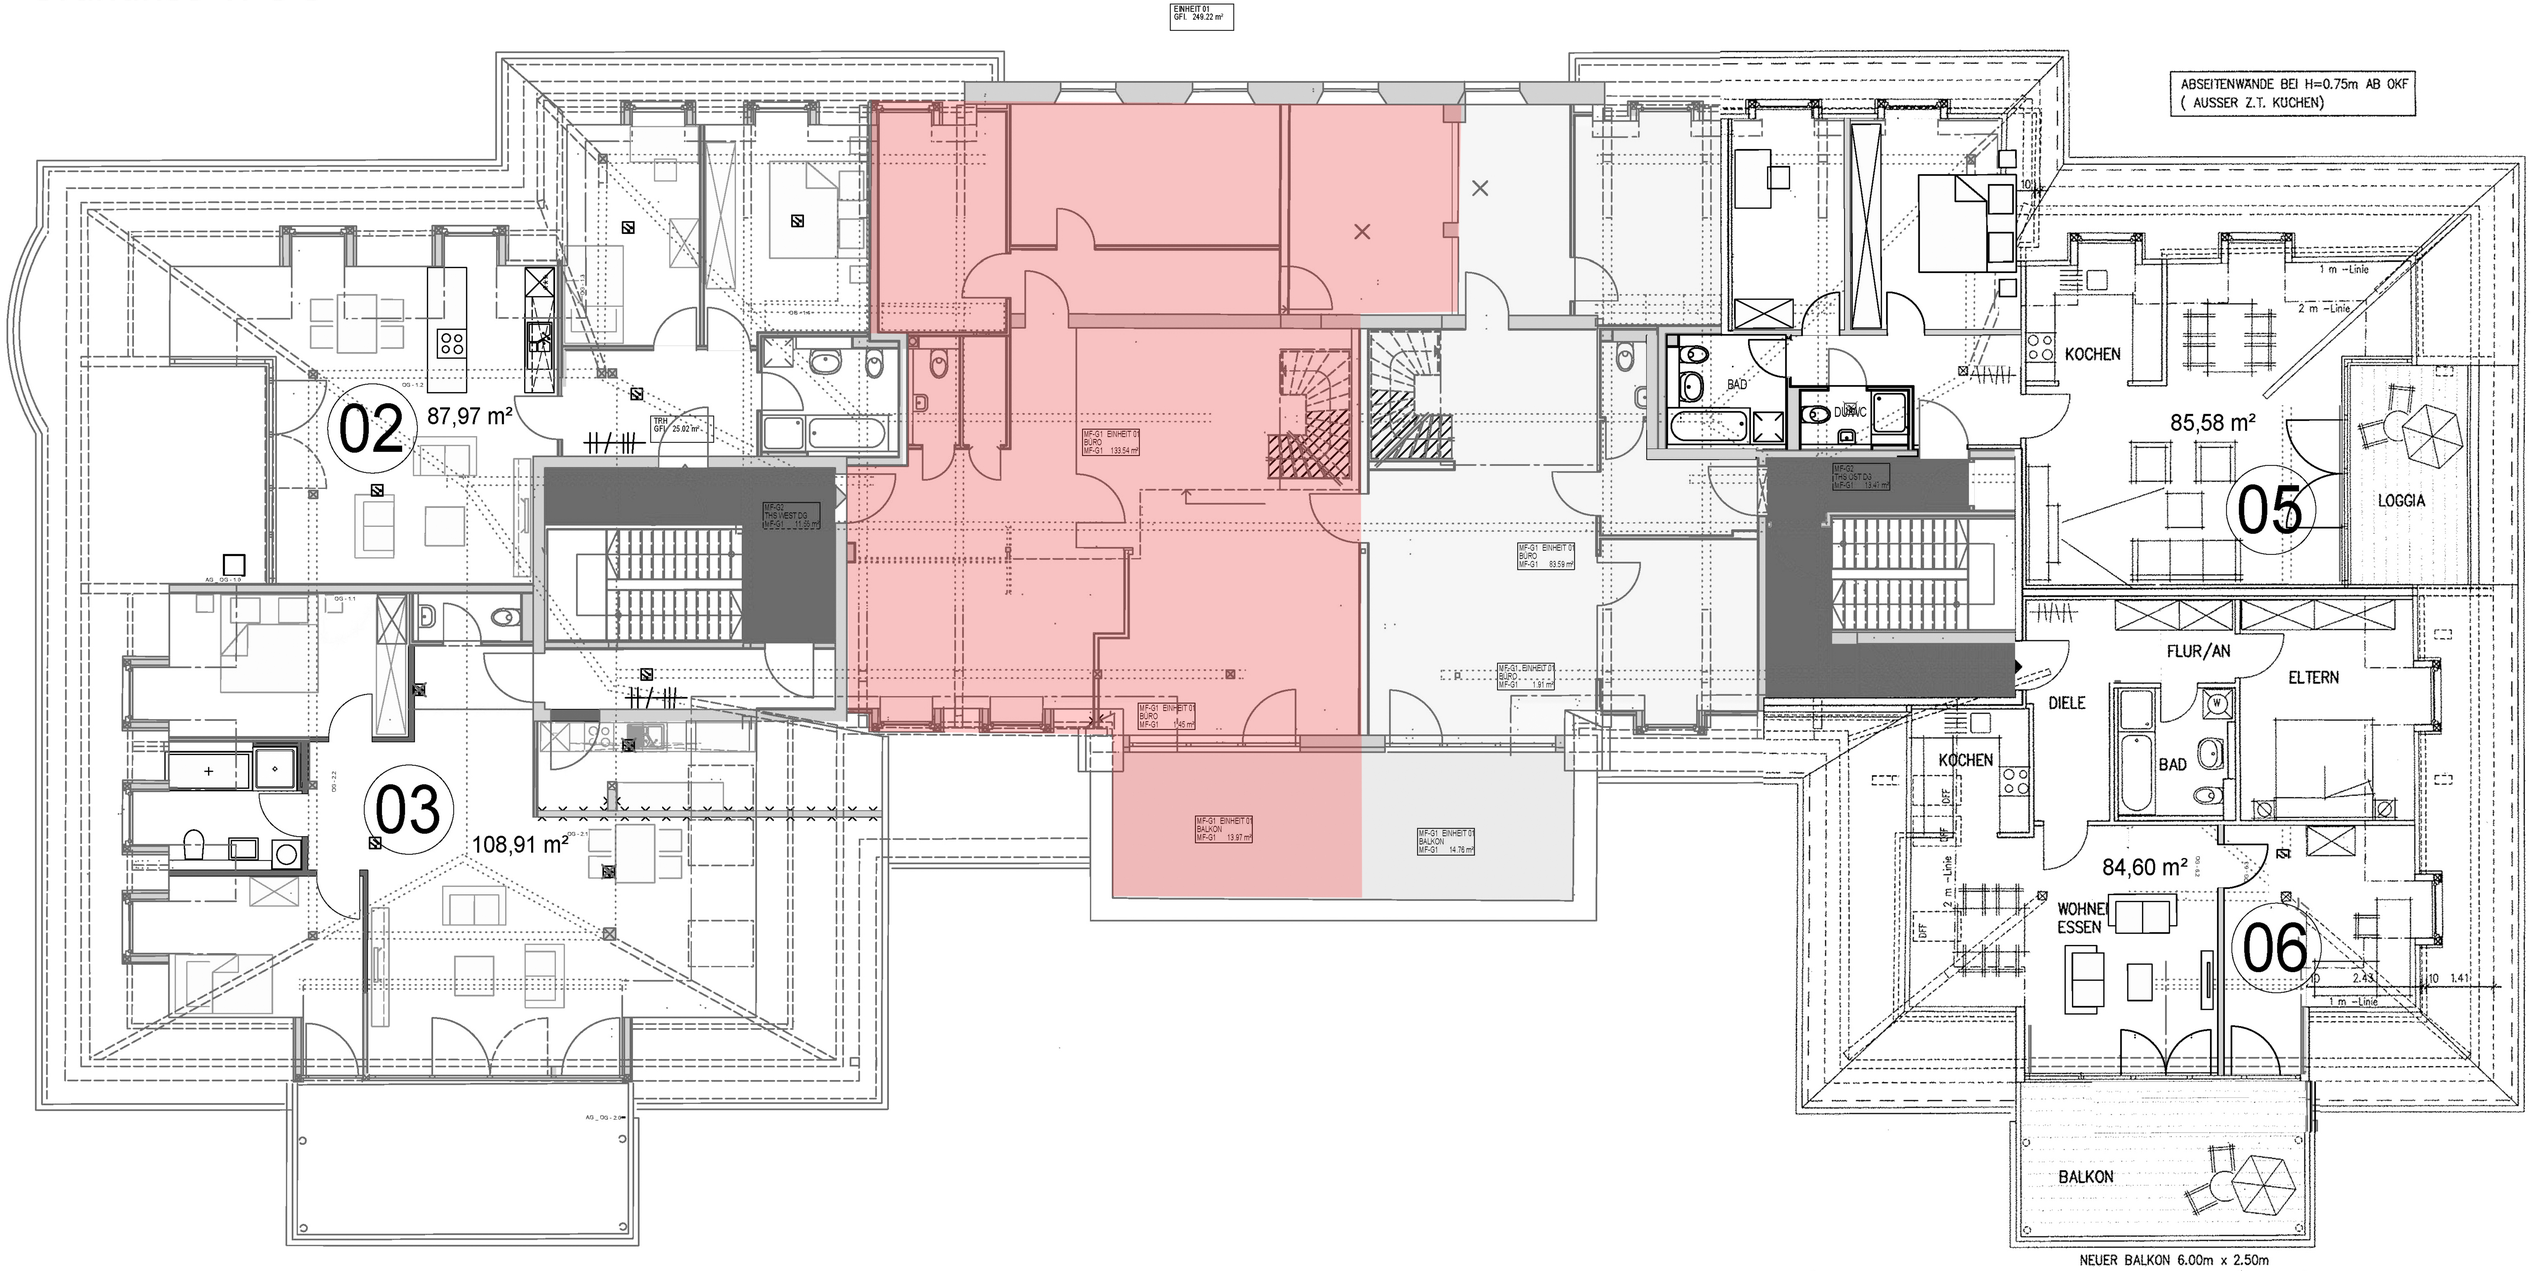
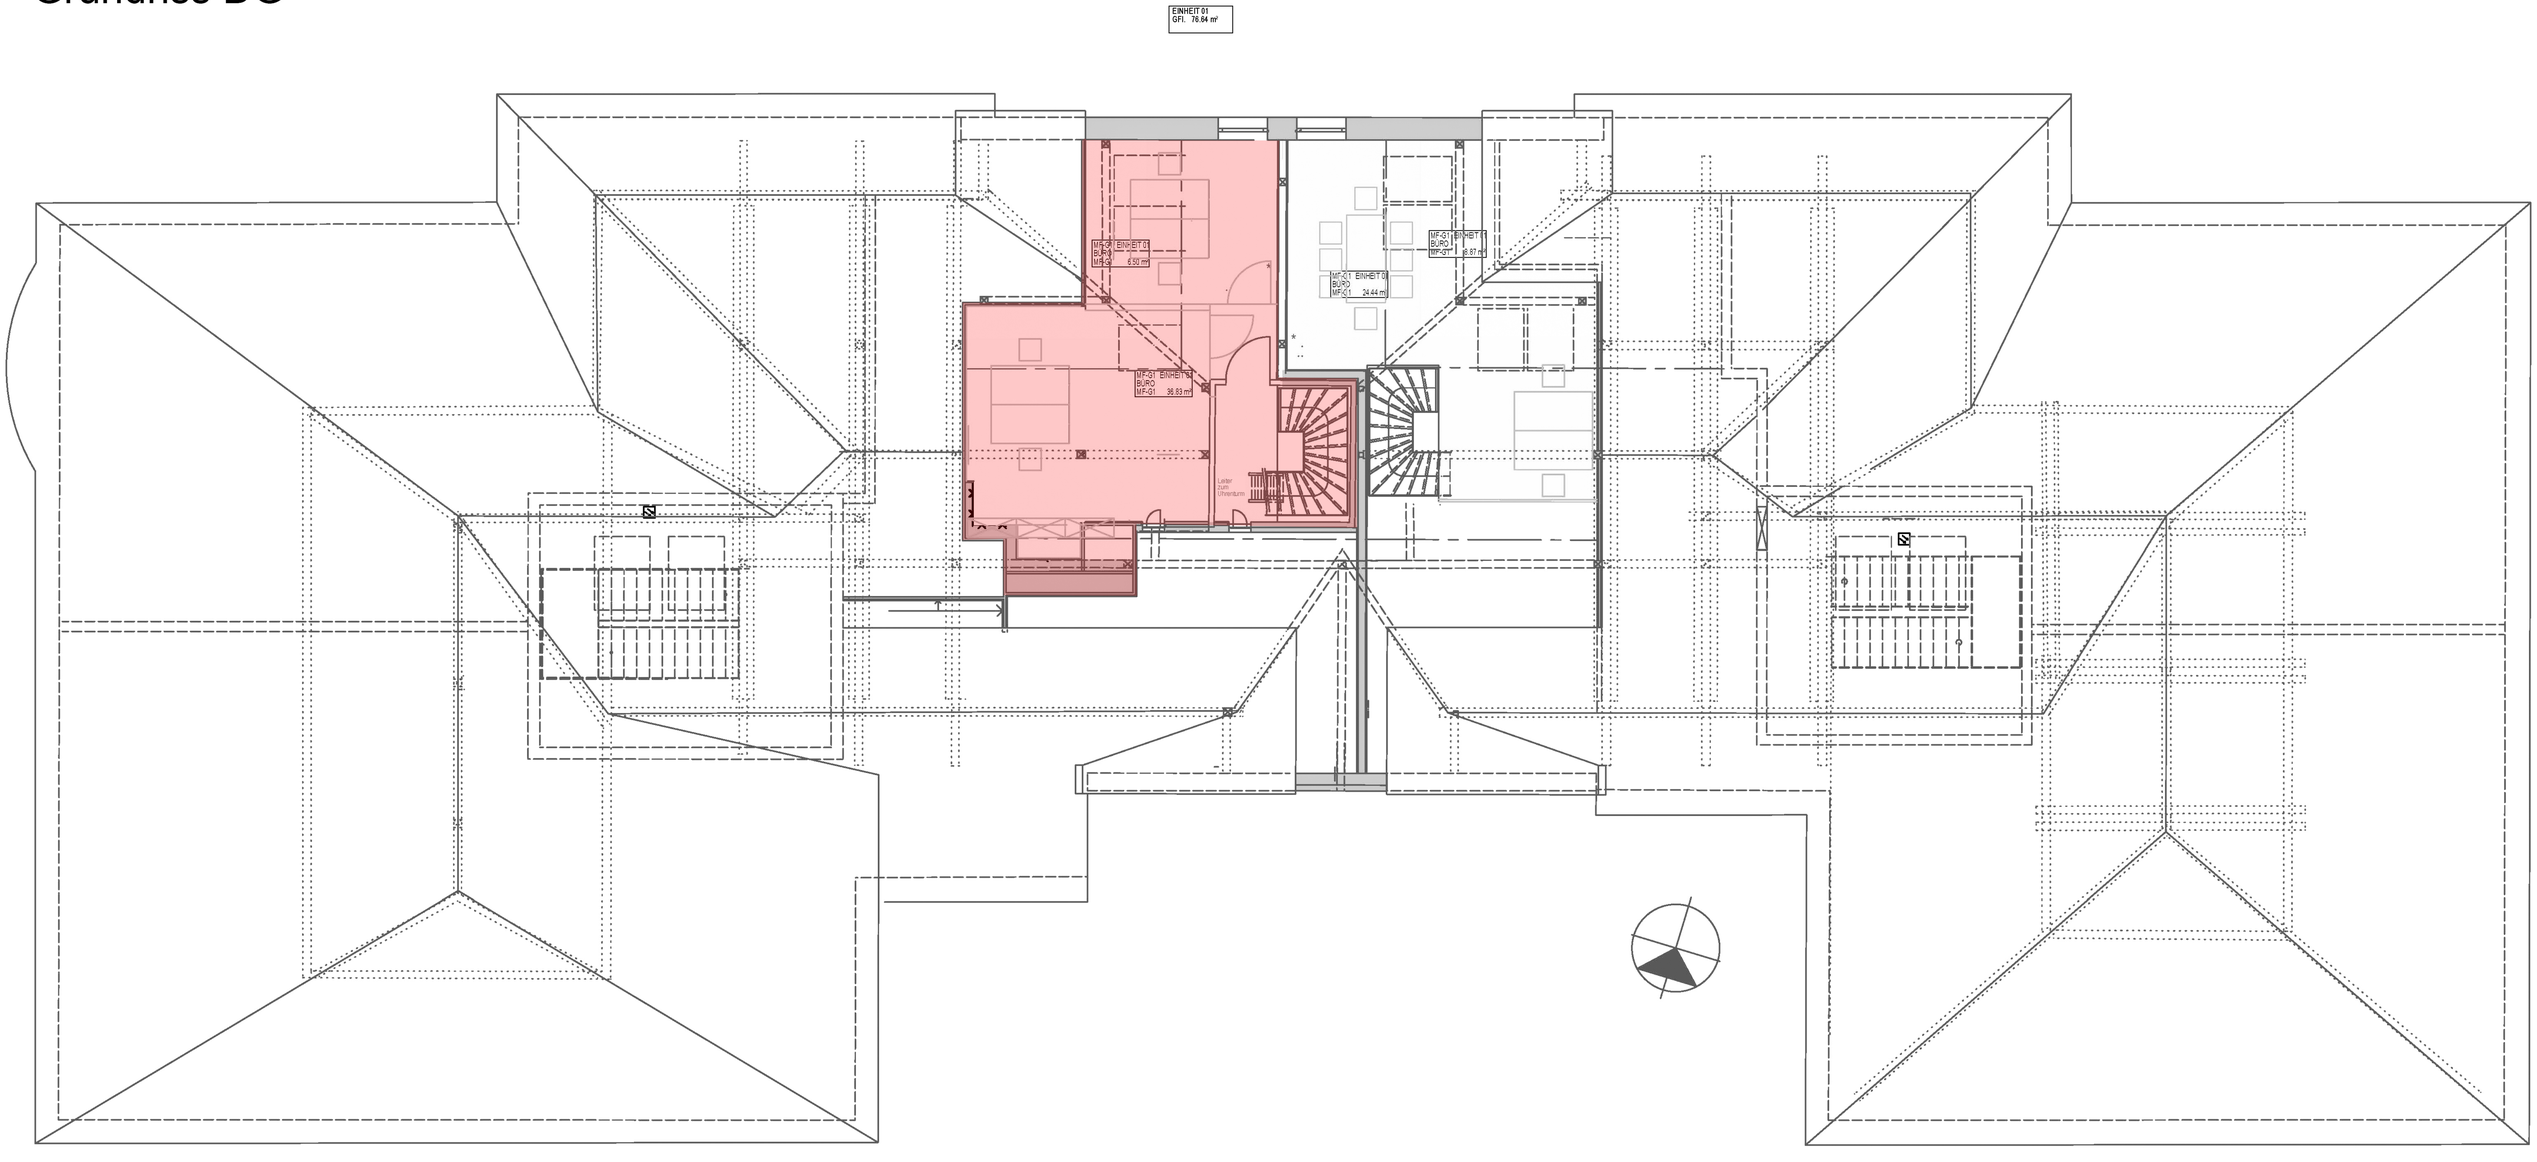
Grundriss DG