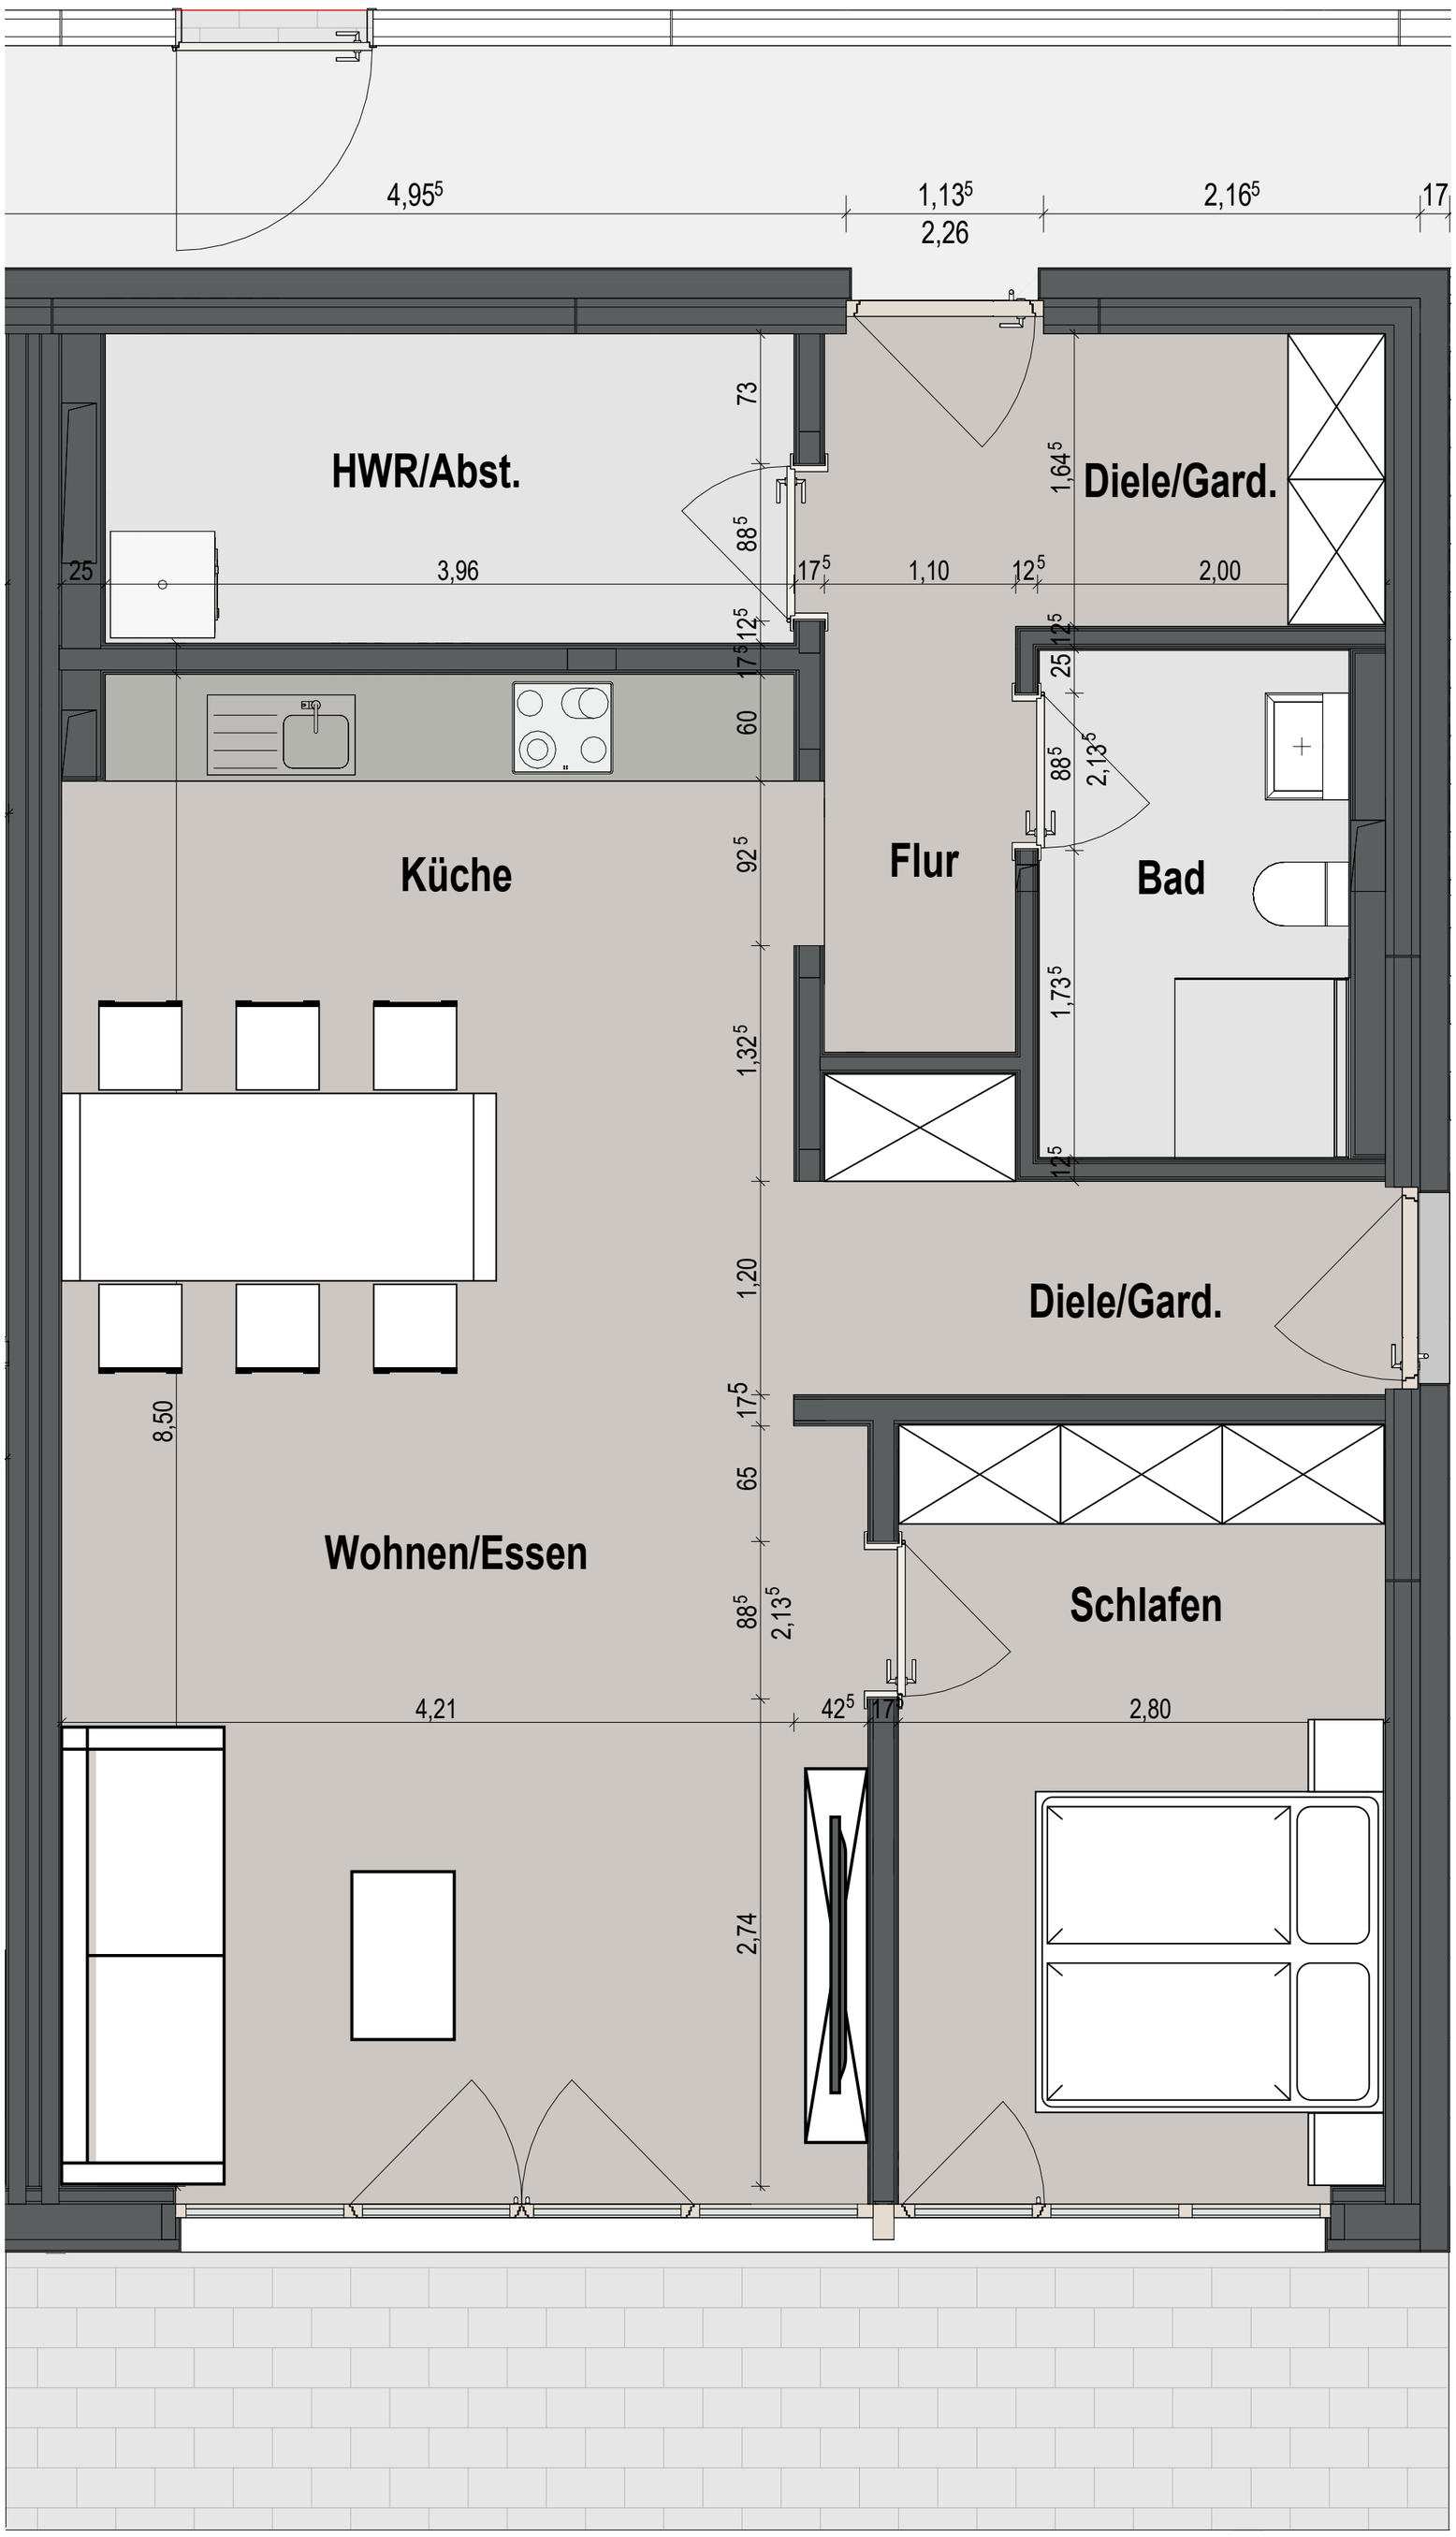
4,95⁵
1,13⁵
2,26
2,16⁵
17
HWR/Abst.
73
88⁵
25
3,96
17⁵
1,10
12⁵
2,00
1,64⁵
Diele/Gard.
12⁵
17⁵
60
25
88⁵
2,13⁵
Küche
92⁵
Flur
Bad
1,73⁵
1,32⁵
12⁵
1,20
Diele/Gard.
17⁵
8,50
65
Wohnen/Essen
Schlafen
88⁵
2,13⁵
4,21
42⁵
17
2,80
2,74