



Maßstab 1:100

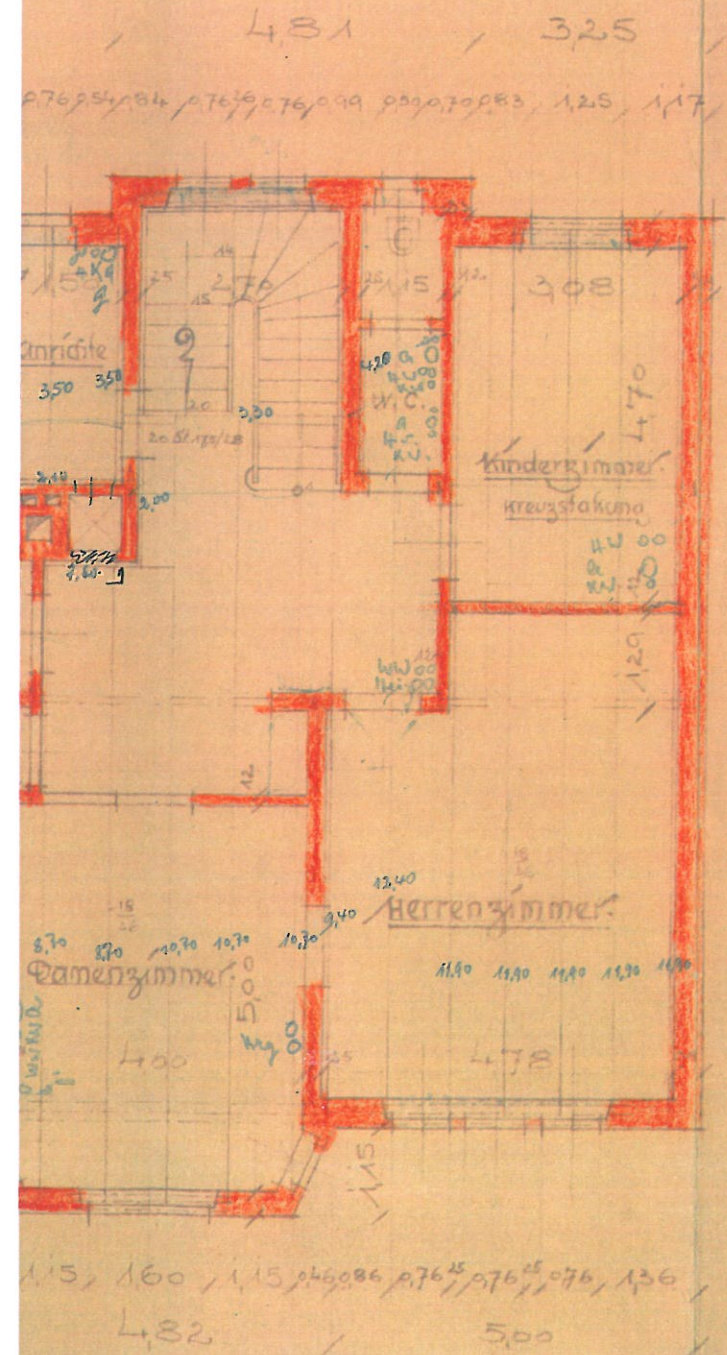

1. Obergeschoß.

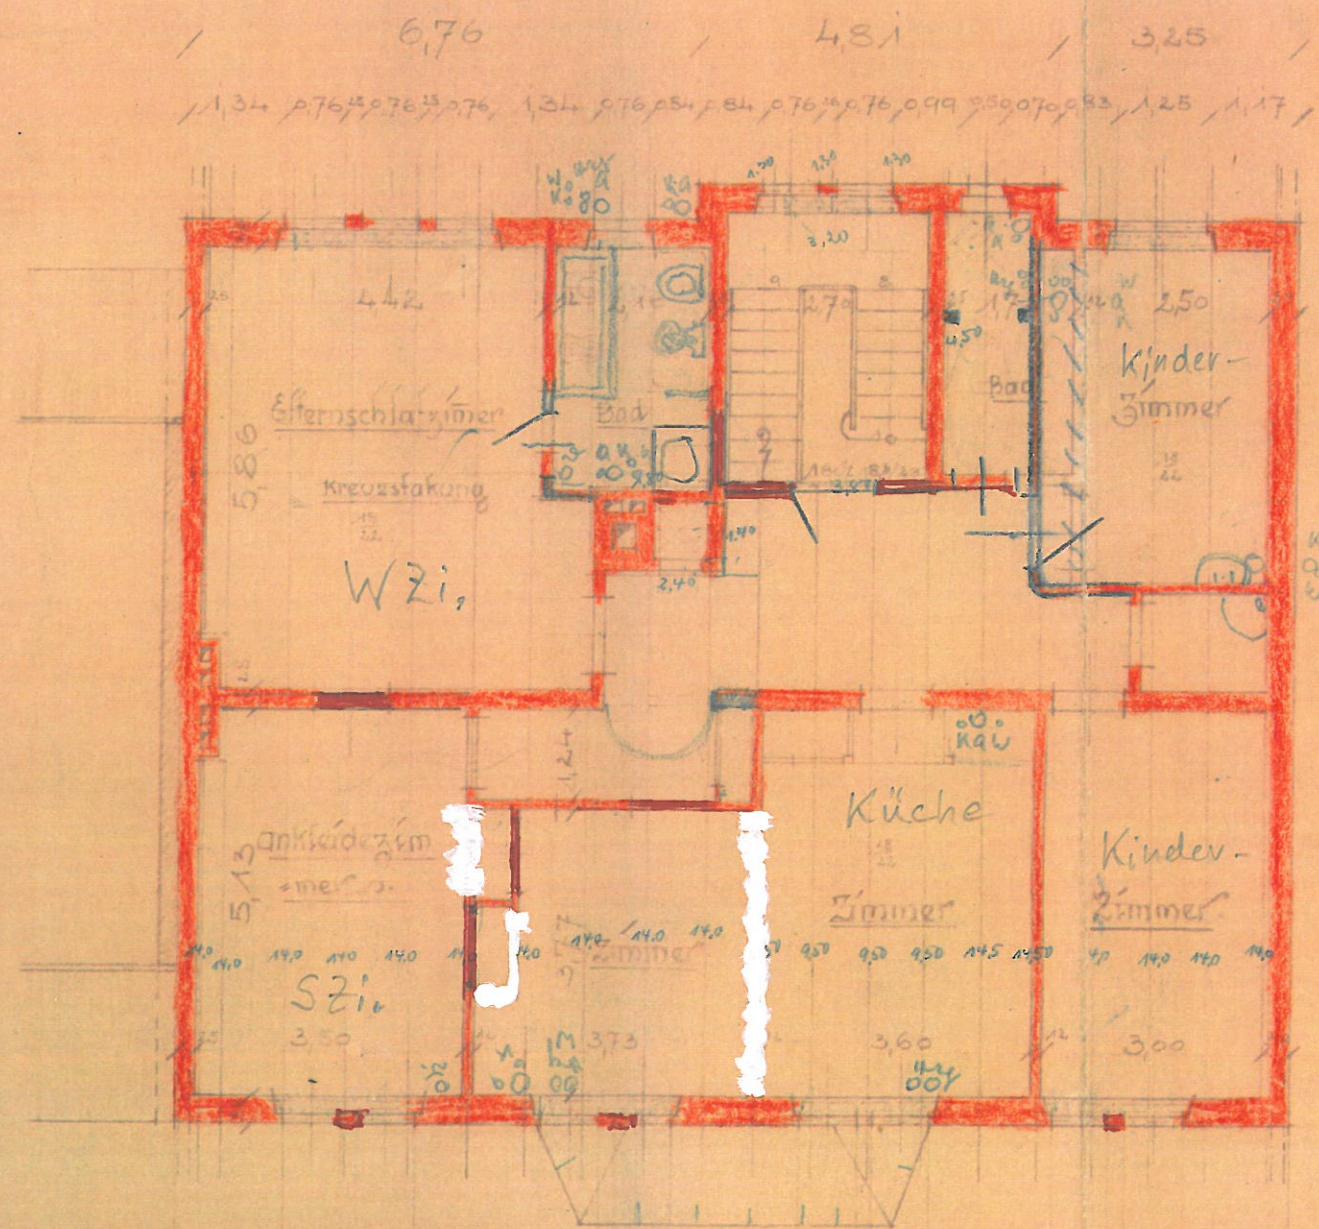

2. Obergeschoß.

140m² Wfl.
+ 2
Mansarden
u.
Keller

Bernburg, den April 1928

Der Bauherr:

Entwurf u. Bauleitung:

Die unbefugte Benutzung, Vervielfältigung oder Bearbeitung dieser Zeichnung ist verboten, strafbar und verpflichtet zum Schadenersatz.

