


**Bitte beachten!**  
Alle Maße und Angaben sind unverbindlich. Vorhandene  
Wandmaße und Türbreiten im konkreten Fall immer vor  
Ort nachmessen.

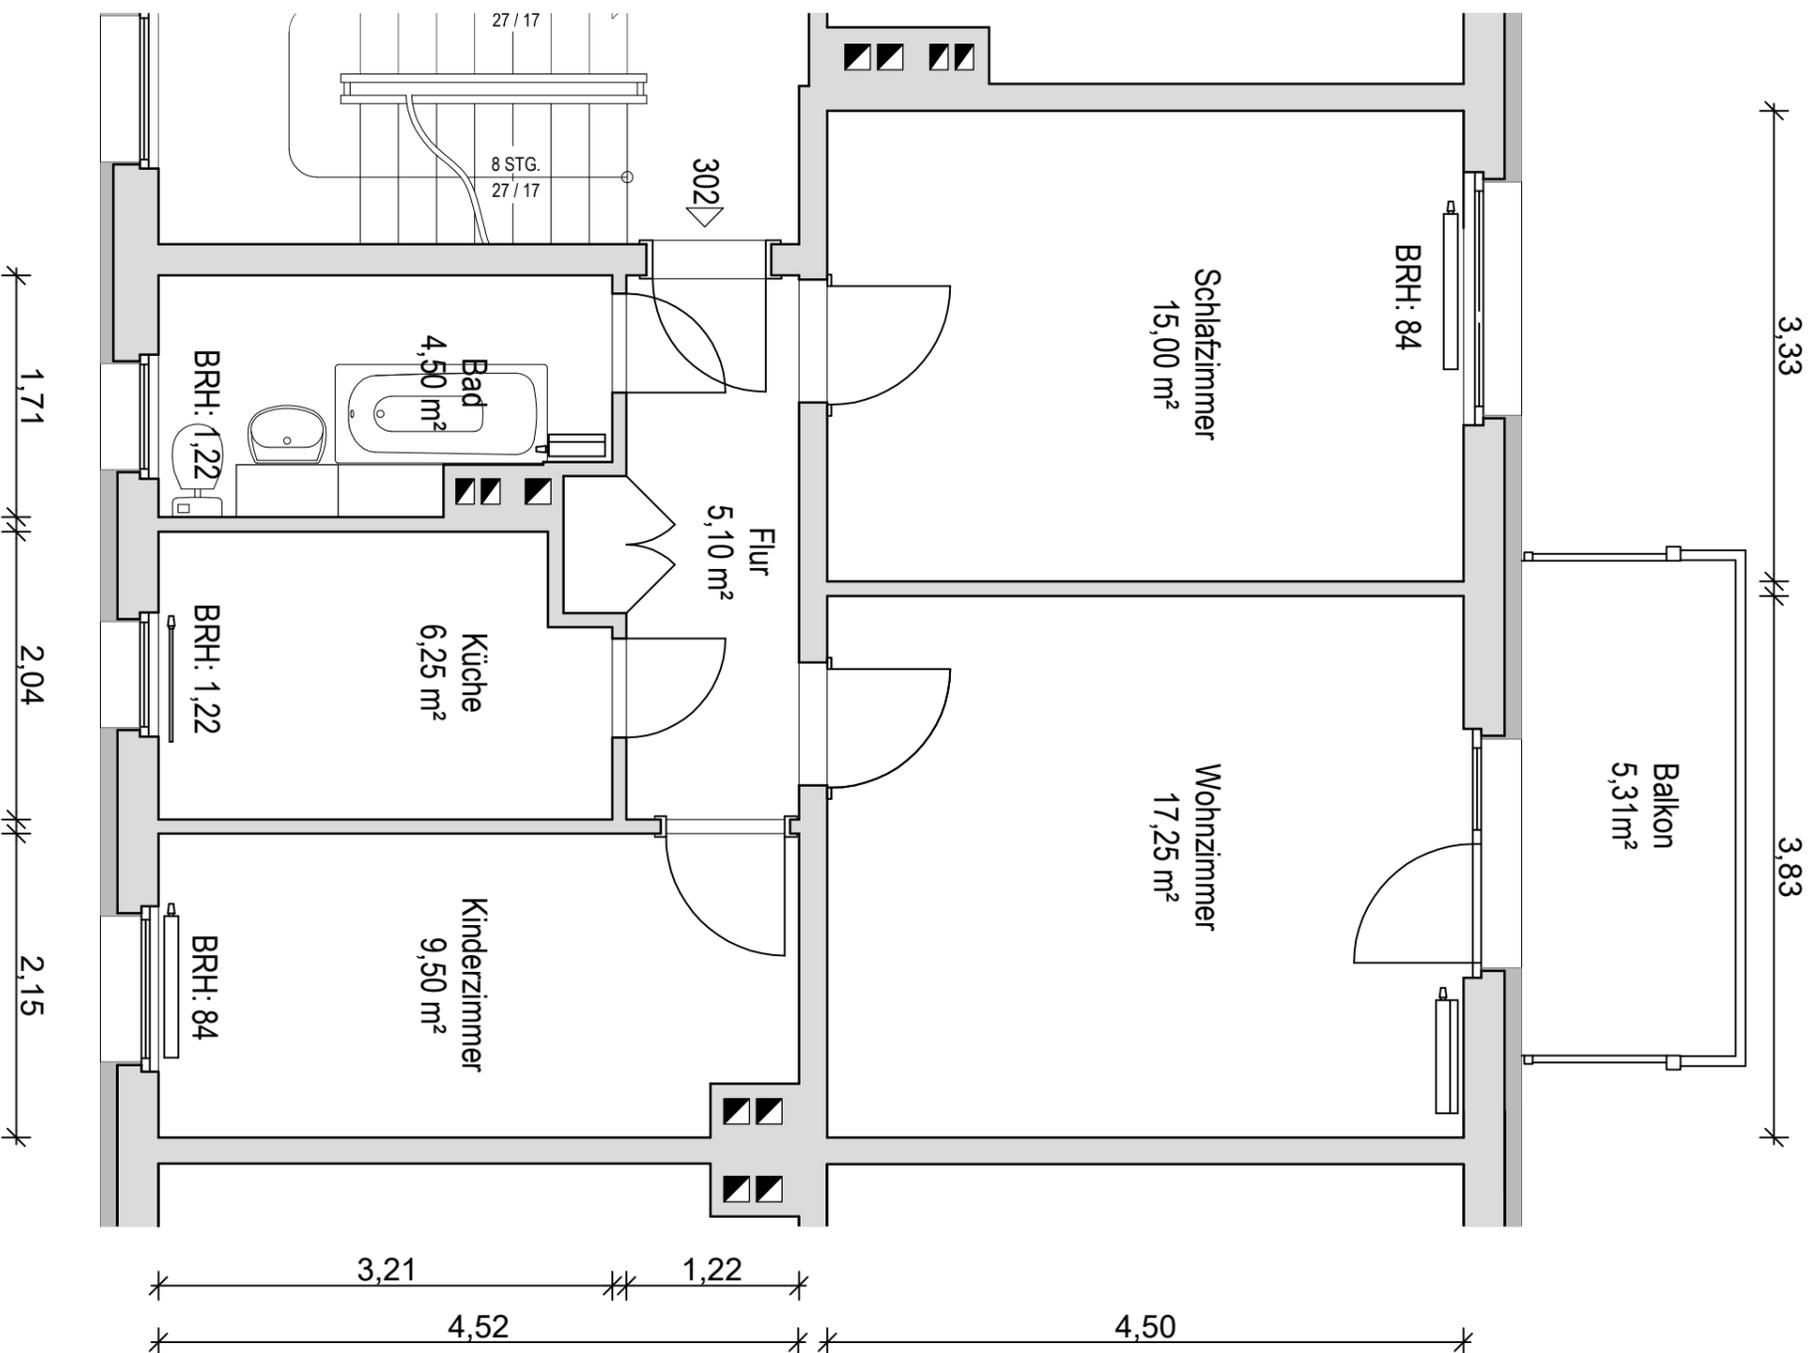

Objektarten

2,5 Raum-Wohnung

1. Etage (Erdgeschoss)

Wohnfläche ca. 57,75 m<sup>2</sup>

Objektanschrift

Friedrich-Schneider-Straße 12

02763 Zittau

Wohnungsnummer

302-153-302