





"Moorende II"

in Lilienthal

Hier entstehen 19 Einfamilienhäuser

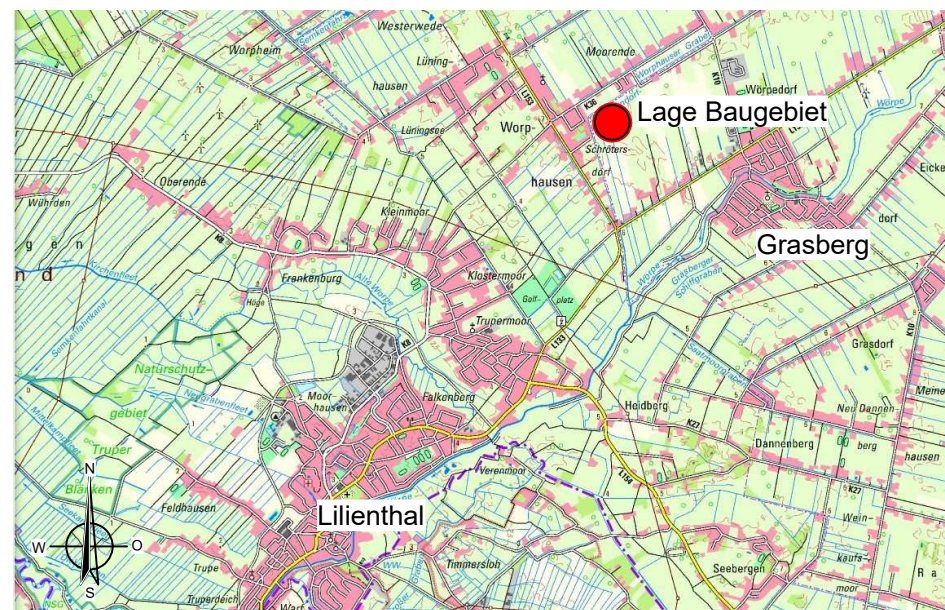

Bebauungsplan 143:
Allgemeines Baugebiet: WA
Einzelhäuser I Vollgeschoss
Grundflächenzahl (GRZ): 0,3
Max. Firsthöhe: FH max= 9,5m

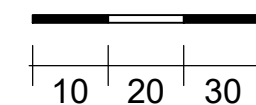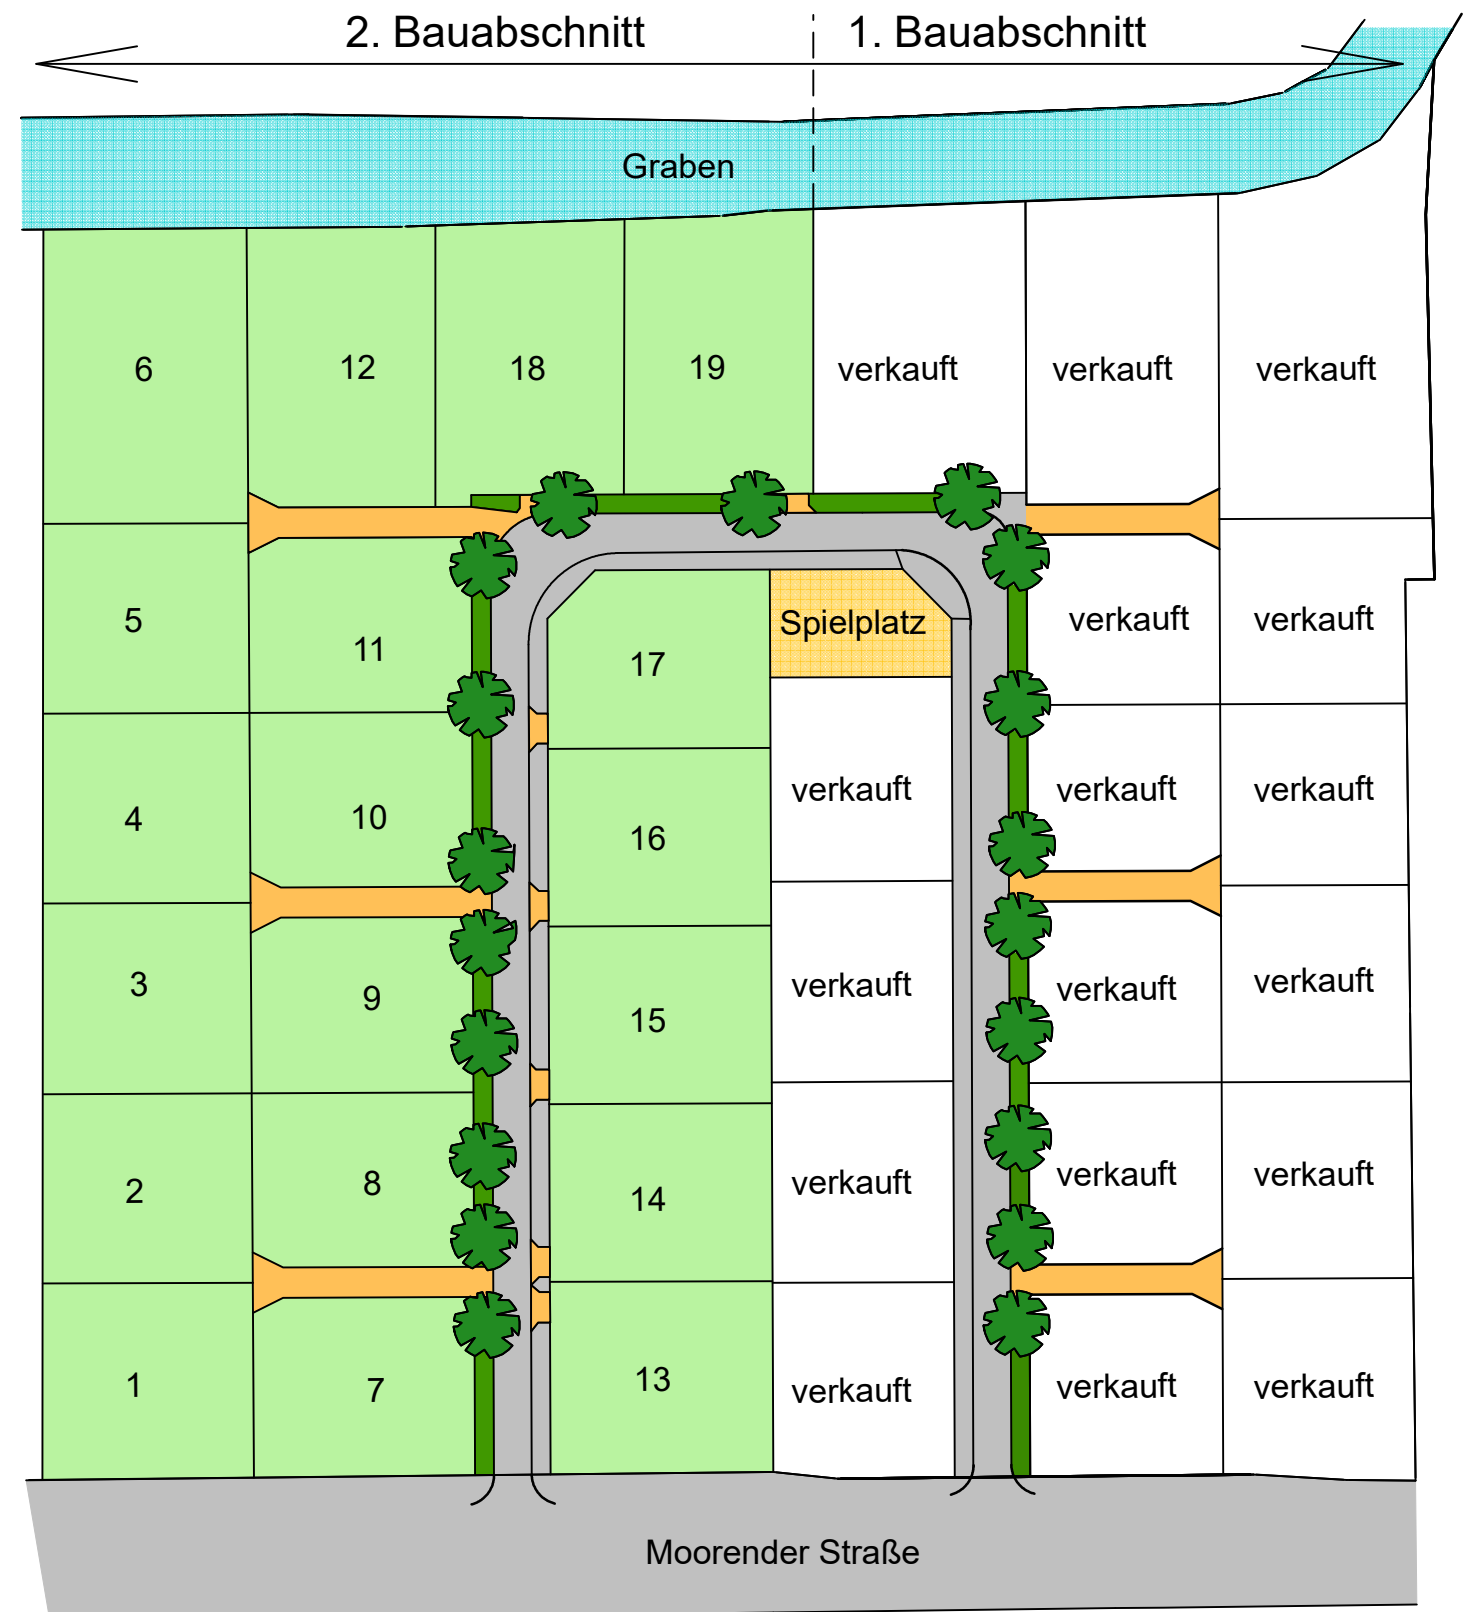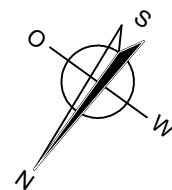

HEINER KÖSTER

Immobilien- und Bauträgergesellschaft mbH

Dannenberger Straße 12 28879 Grasberg

Telefon 04208-3232 info@heiner-koester.de