


Délnyugati homlokzat, M = 1:100

Homlokzati anyagok:

1. EPS homlokzati hőszigetelő rendszer - világosszürke nemesvakolat
- 1'. EPS homlokzati hőszigetelő rendszer - szürke nemesvakolat
- 1". EPS homlokzati hőszigetelő rendszer - sötétszürke nemesvakolat
2. EPS homlokzati hőszigetelő rendszer - fehér nemesvakolat
3. üveg korlát
4. hőszigetelt műanyag nyílászáró - sötétszürke fólia
5. acéllemez oromszegély - halványszürke
6. sötétszürke korcolt fémlemez fedés

A terv ±0,00 szintje 204,87 m Bf -nek felel meg.

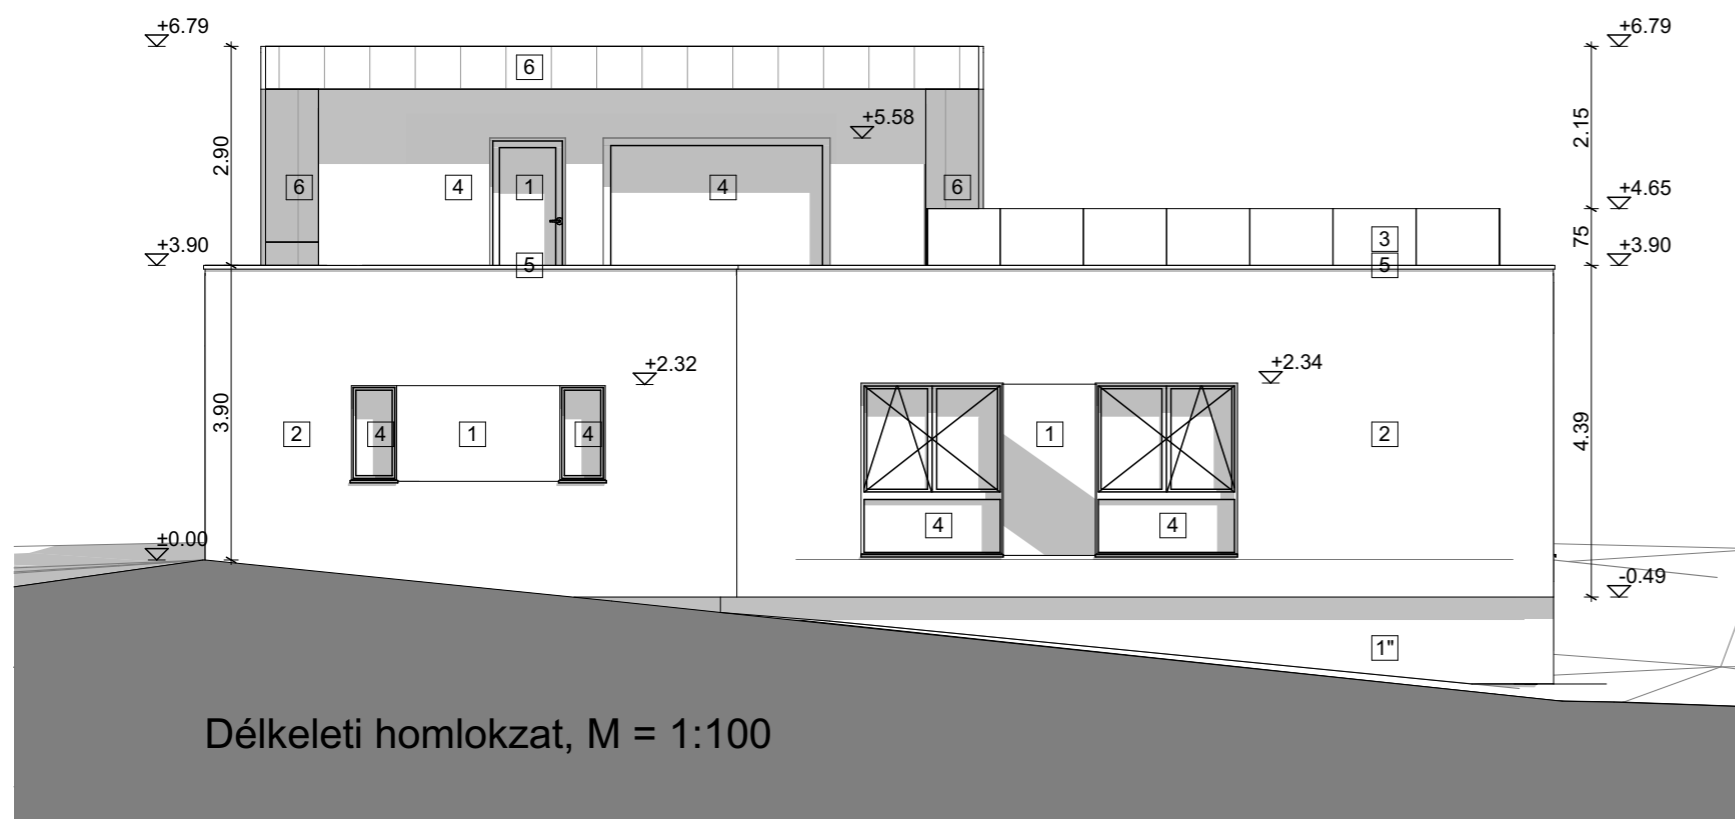

Délkeleti homlokzat, M = 1:100

Megjegyzés:

A tervdokumentáció a szerzői jogról szóló törvény értelmében, a tervező szellemi tulajdonát képezi.

A tervtől eltérni, vagy más célra felhasználni, csak a tervezővel való egyeztetés és az építési hatóság engedélye nyomán szabad

A terv ± 0,00 szintje = 204,64 m Bf

tervező:

Pátkai Sándor
okleveles építészmérnök
É2200170

cím:

8360 Keszthely, Cholnoky utca 23A

építető:

Stúdió Másképp Kft.

cím:

1136 Budapest,
Tátra utca 18.

terv megnevezése:

Családi ház
egyszerű bejelentési terve

cím:

8782, Zalacsány Hrsz.: 415/25

tervlap címe:

Homlokzatok 1

lépték:

1:100

rajzsám:

É-08

2022. 09. 30.