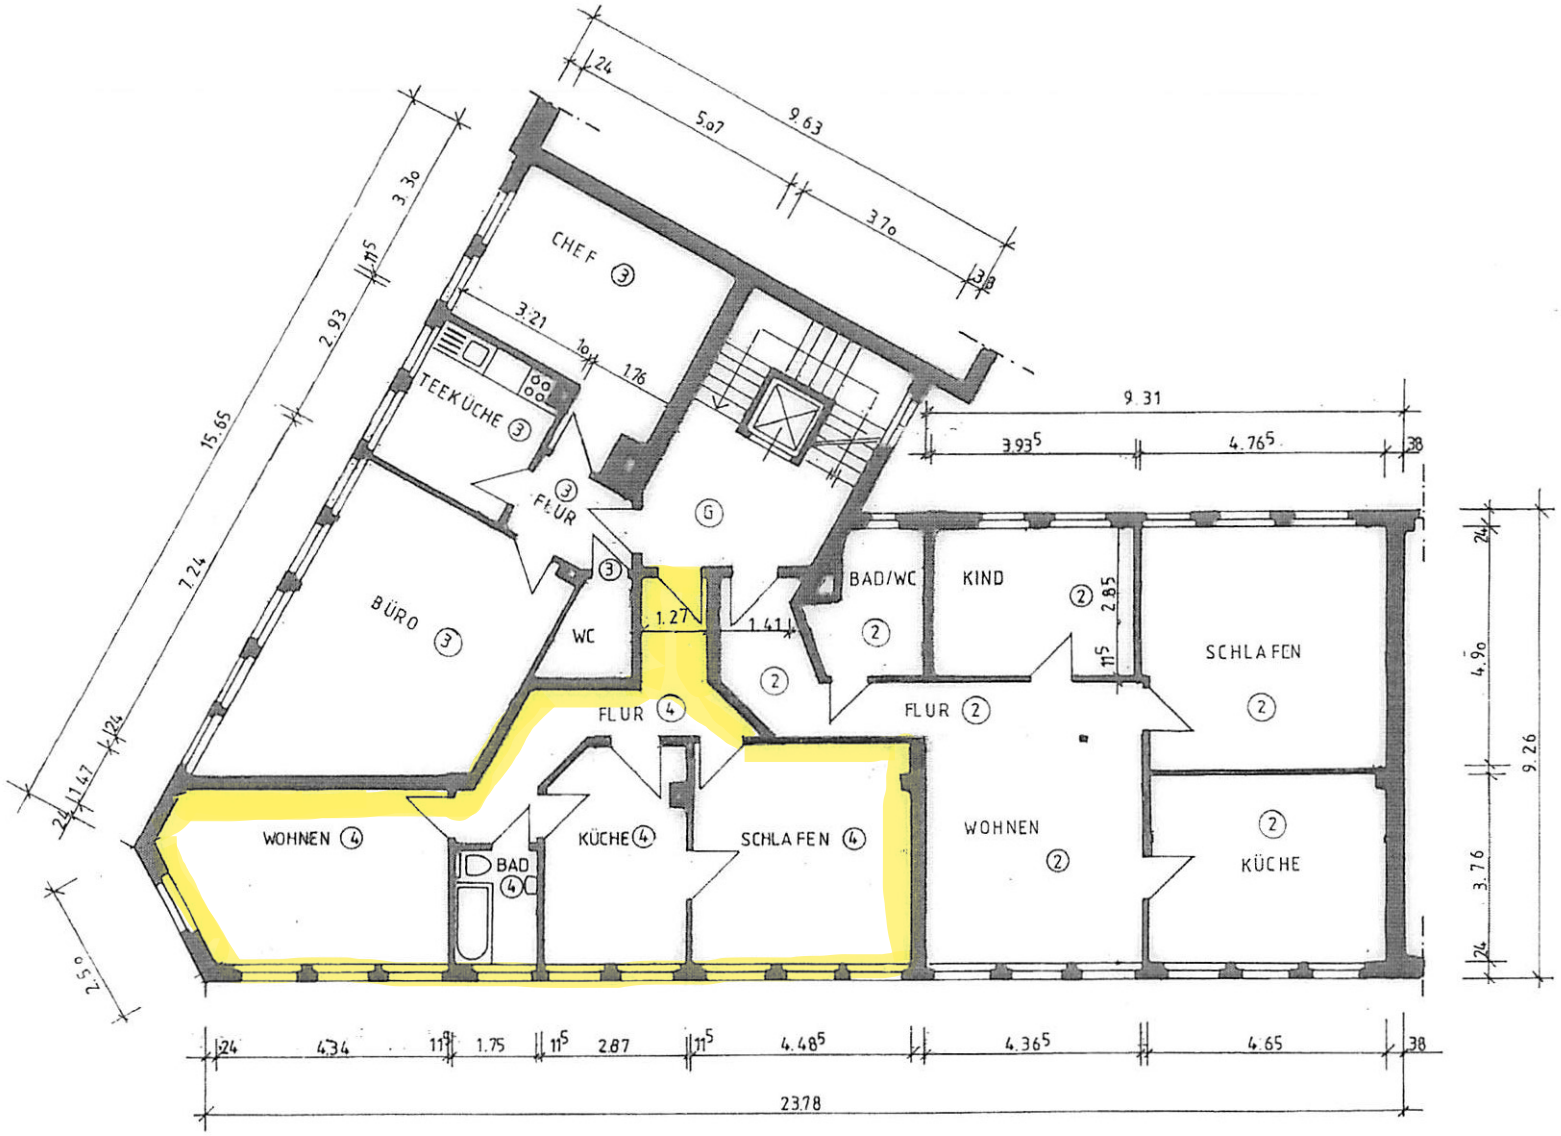

Abgeschlossenheitserklärung	
	Planung: Dipl.-Ing. Jens Habersaat Hachhausener Str. 42 45711 Datteln
	Bauherr: WEG Stadthaus Immobilien Gmbh + Janine Müller Hohe Str. 56 44 139 Dortmund
	Bauvorhaben: Mehrfamilienwohnhaus Hohe Str. 61a 44 139 Dortmund
	Planinhalt: 1. Obergeschoss
	Maßstab : 1:100
	Blatt – Nr.: 3
	Datum:07.06.2010