

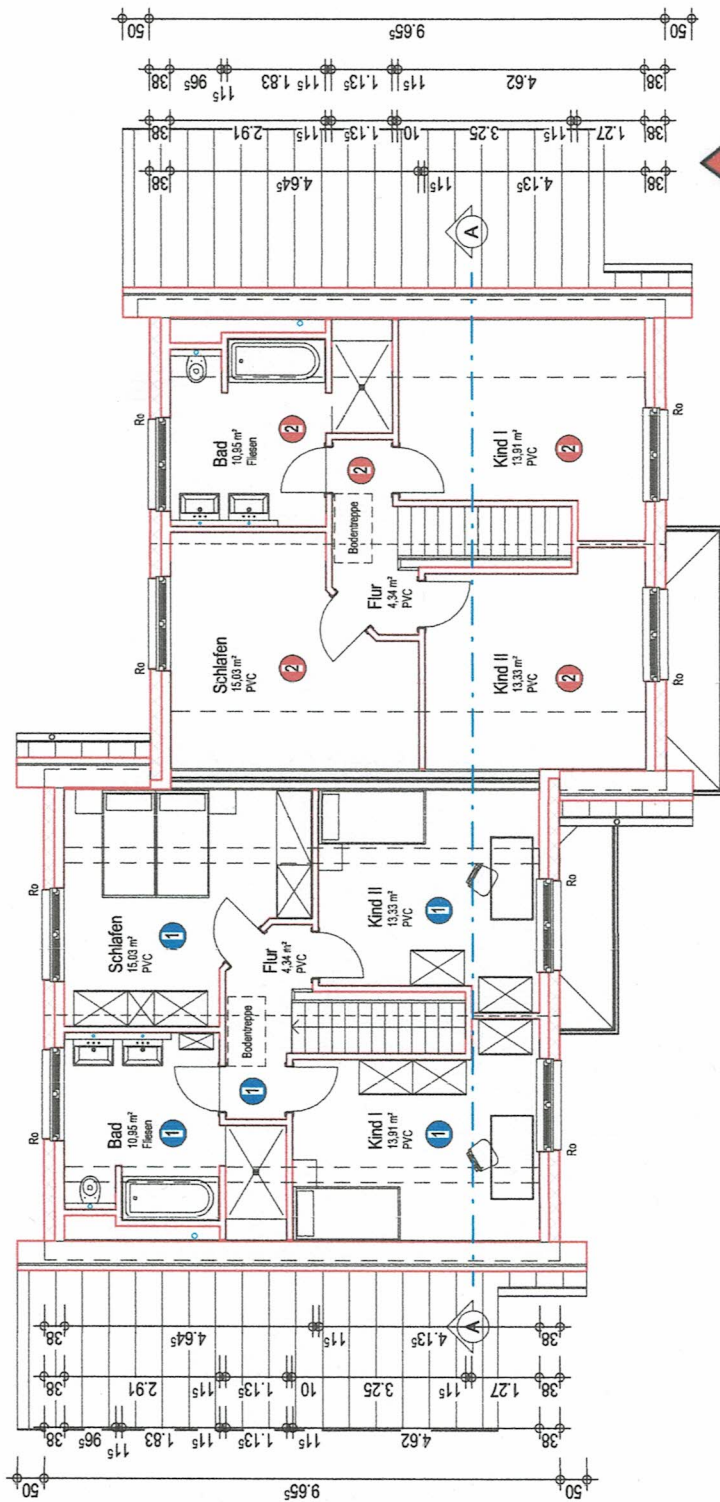


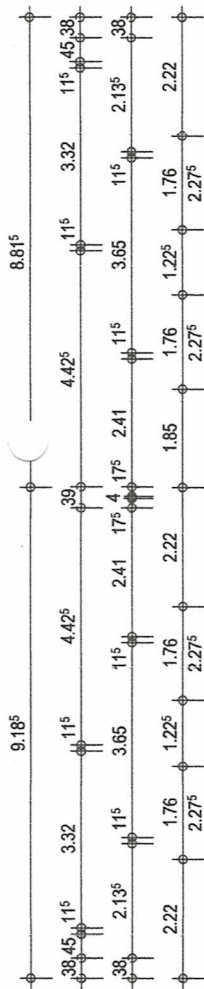

MITTELSTÄDT-HAUS®

Messstab 1:100 0 0,5 1 2 3 4 5 Meter

OBJEKT	PROJEKTNUMMER
Vorhandenes Wohnhaus mit 2 WE und 2 Carports	
BAUORT	21220 Seevetal-Ohlendorf, Zum Buchwedel 59 und 61
BAUHERR	Inga und Hans-Dieter Lüders Lindenstraße 78, 27367 Sottrum
BAUTEIL	Dachgeschoss
MASSSTAB	NAMER GEZEICHNET V. Harandanski GEÄNDERT GEÄNDERT
1:100	DATUM 02.09.2025
UNTERSCHRIFTEN	BLATT-NR.: 2

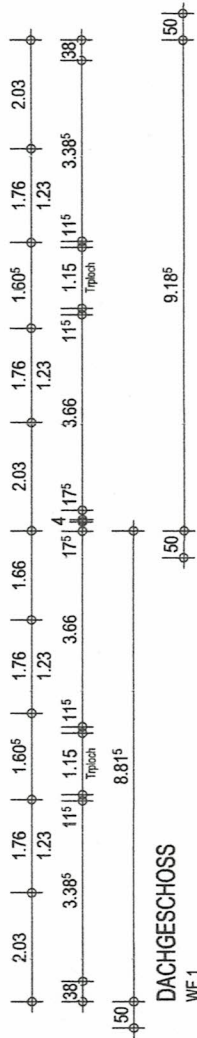

WE 2
Wohnfläche: 57,56 m²
Wohnfläche gesamt: 125,74 m²

DACHGESCHOSS
WE 1
Wohnfläche: 57,56 m²
Wohnfläche gesamt: 125,74 m²