


# 04.1.1.6(67)

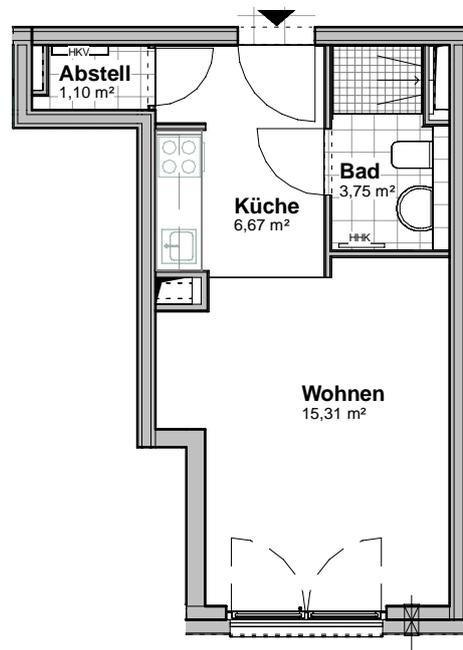

WE 04.1.1.6(67)	
Raumname	Wohnfläche
Abstell	1,10
Bad	3,75
Küche	6,67
Wohnen	15,31
Wohneinheit	26,82

 abgehängte Decke  
HHK Handtuchheizkörper  
HKV Heizkreisverteiler



Maßstab  
1 : 100