

SCHLAFZIMMER

WOHNEN

BAD

FLUR II

KIND/ARBEIT

KÜCHE

TREPPENHAUS

FLUR I

HWR


HEIZUNG

ABSTELL

12,24

9,865

MEHRFAMILIENHAUS
EG-GRUNDRISS
MMA:50, ohne Gewähr c.B.

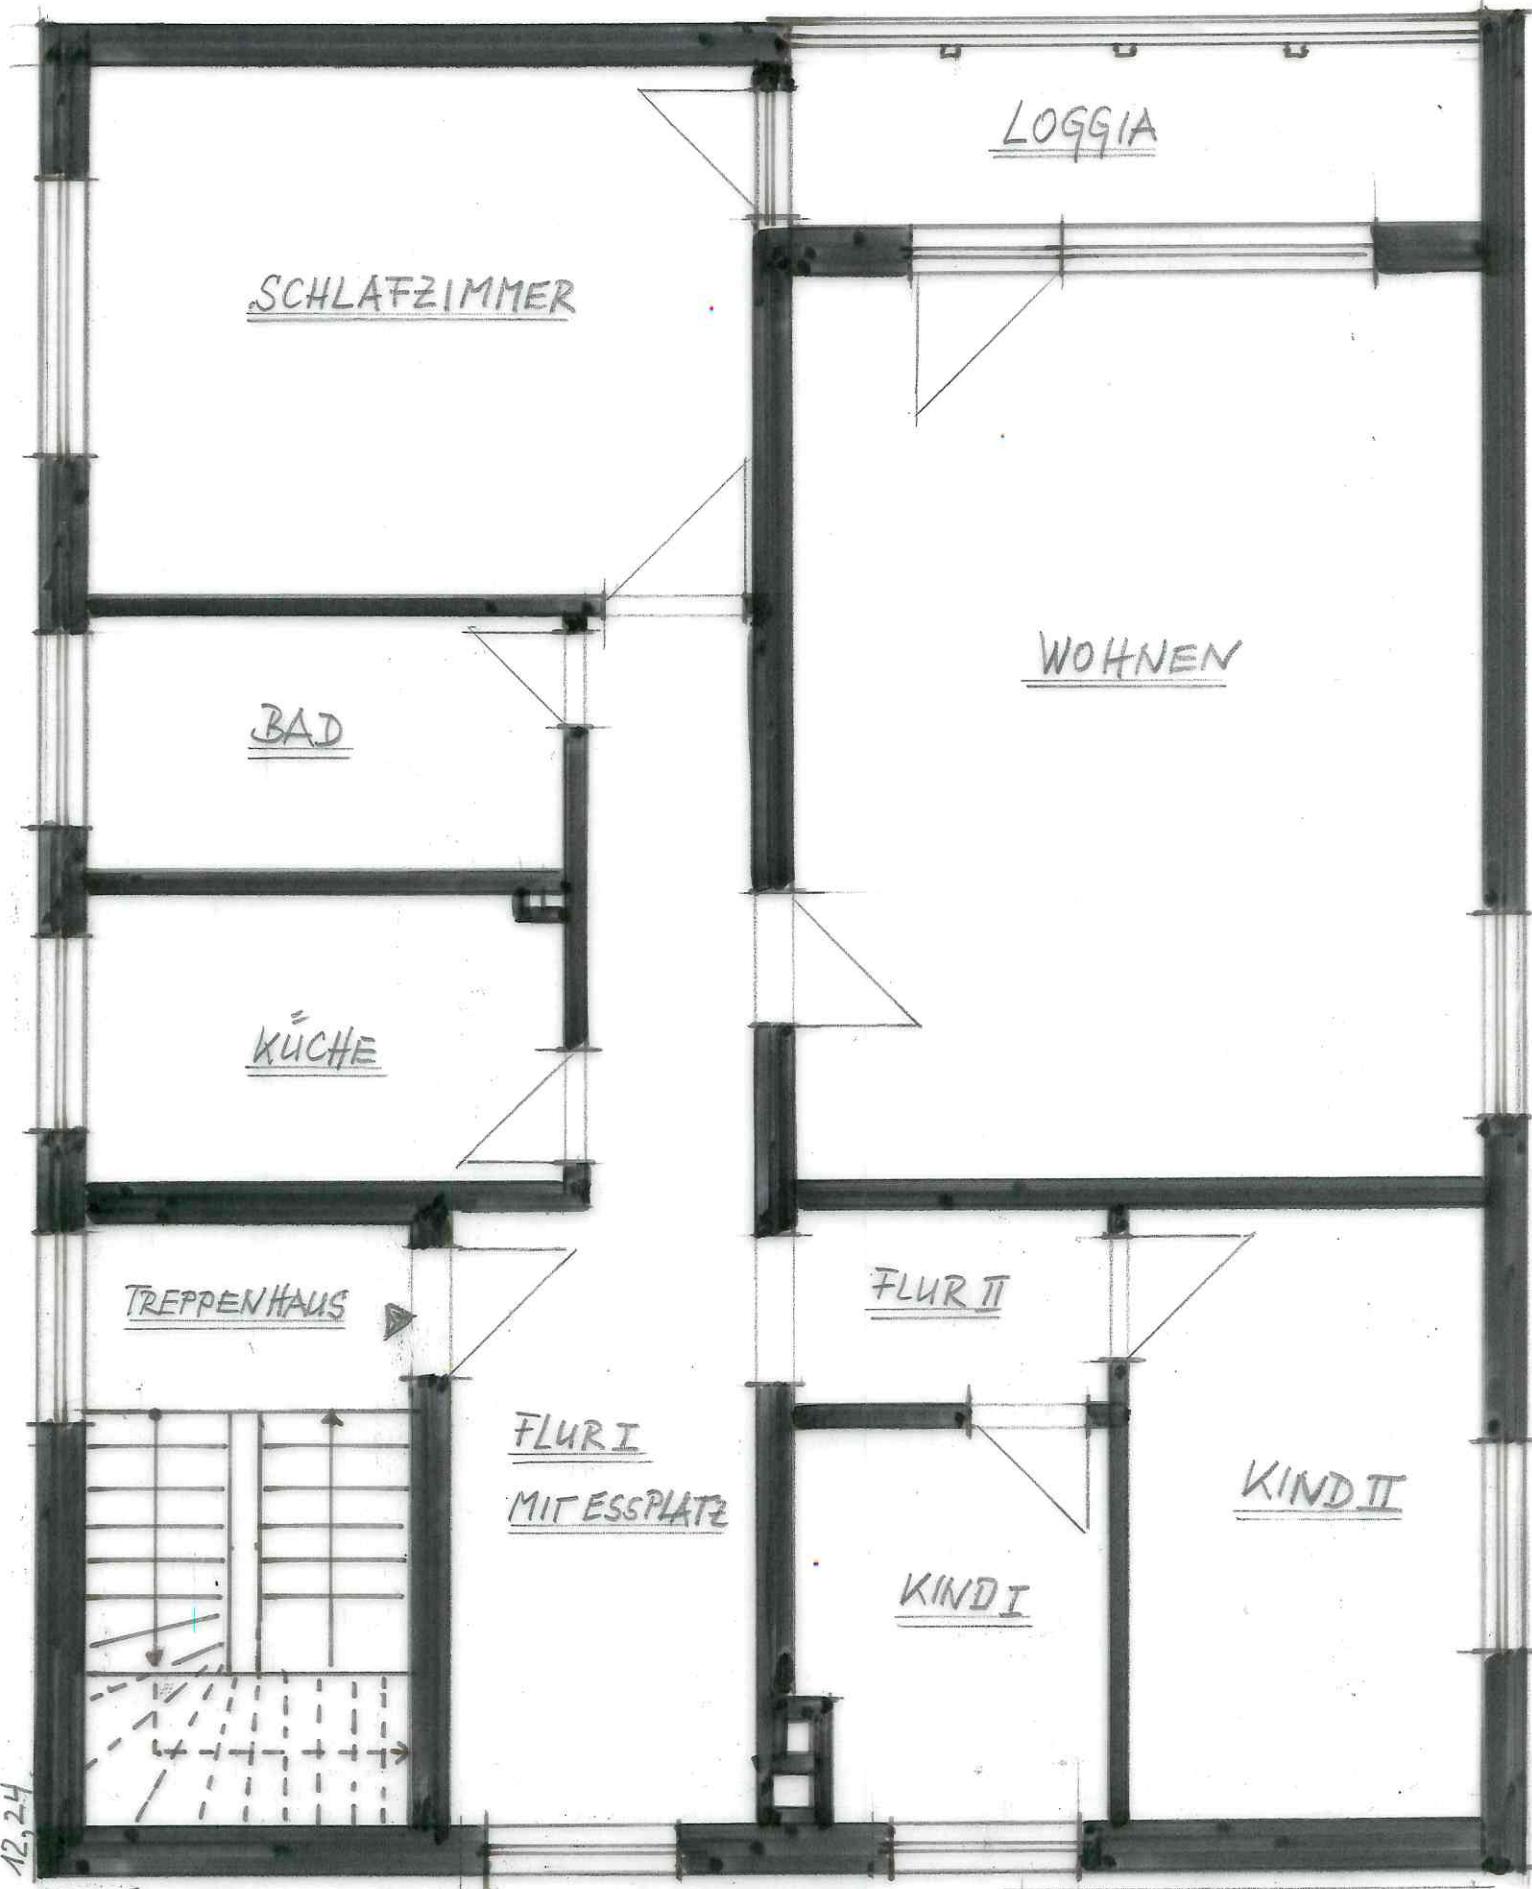

SCHLAFZIMMER

LOGGIA

BAD

WOHNEN

KÜCHE

TREPPENHAUS

FLUR II

FLUR I
MIT ESSPLATZ


KIND II

KIND I

12,24

9,865

MEHRFAMILIENHAUS
OG-GRUNDRISS
M₁: 50, ohne Gewähr C.B.

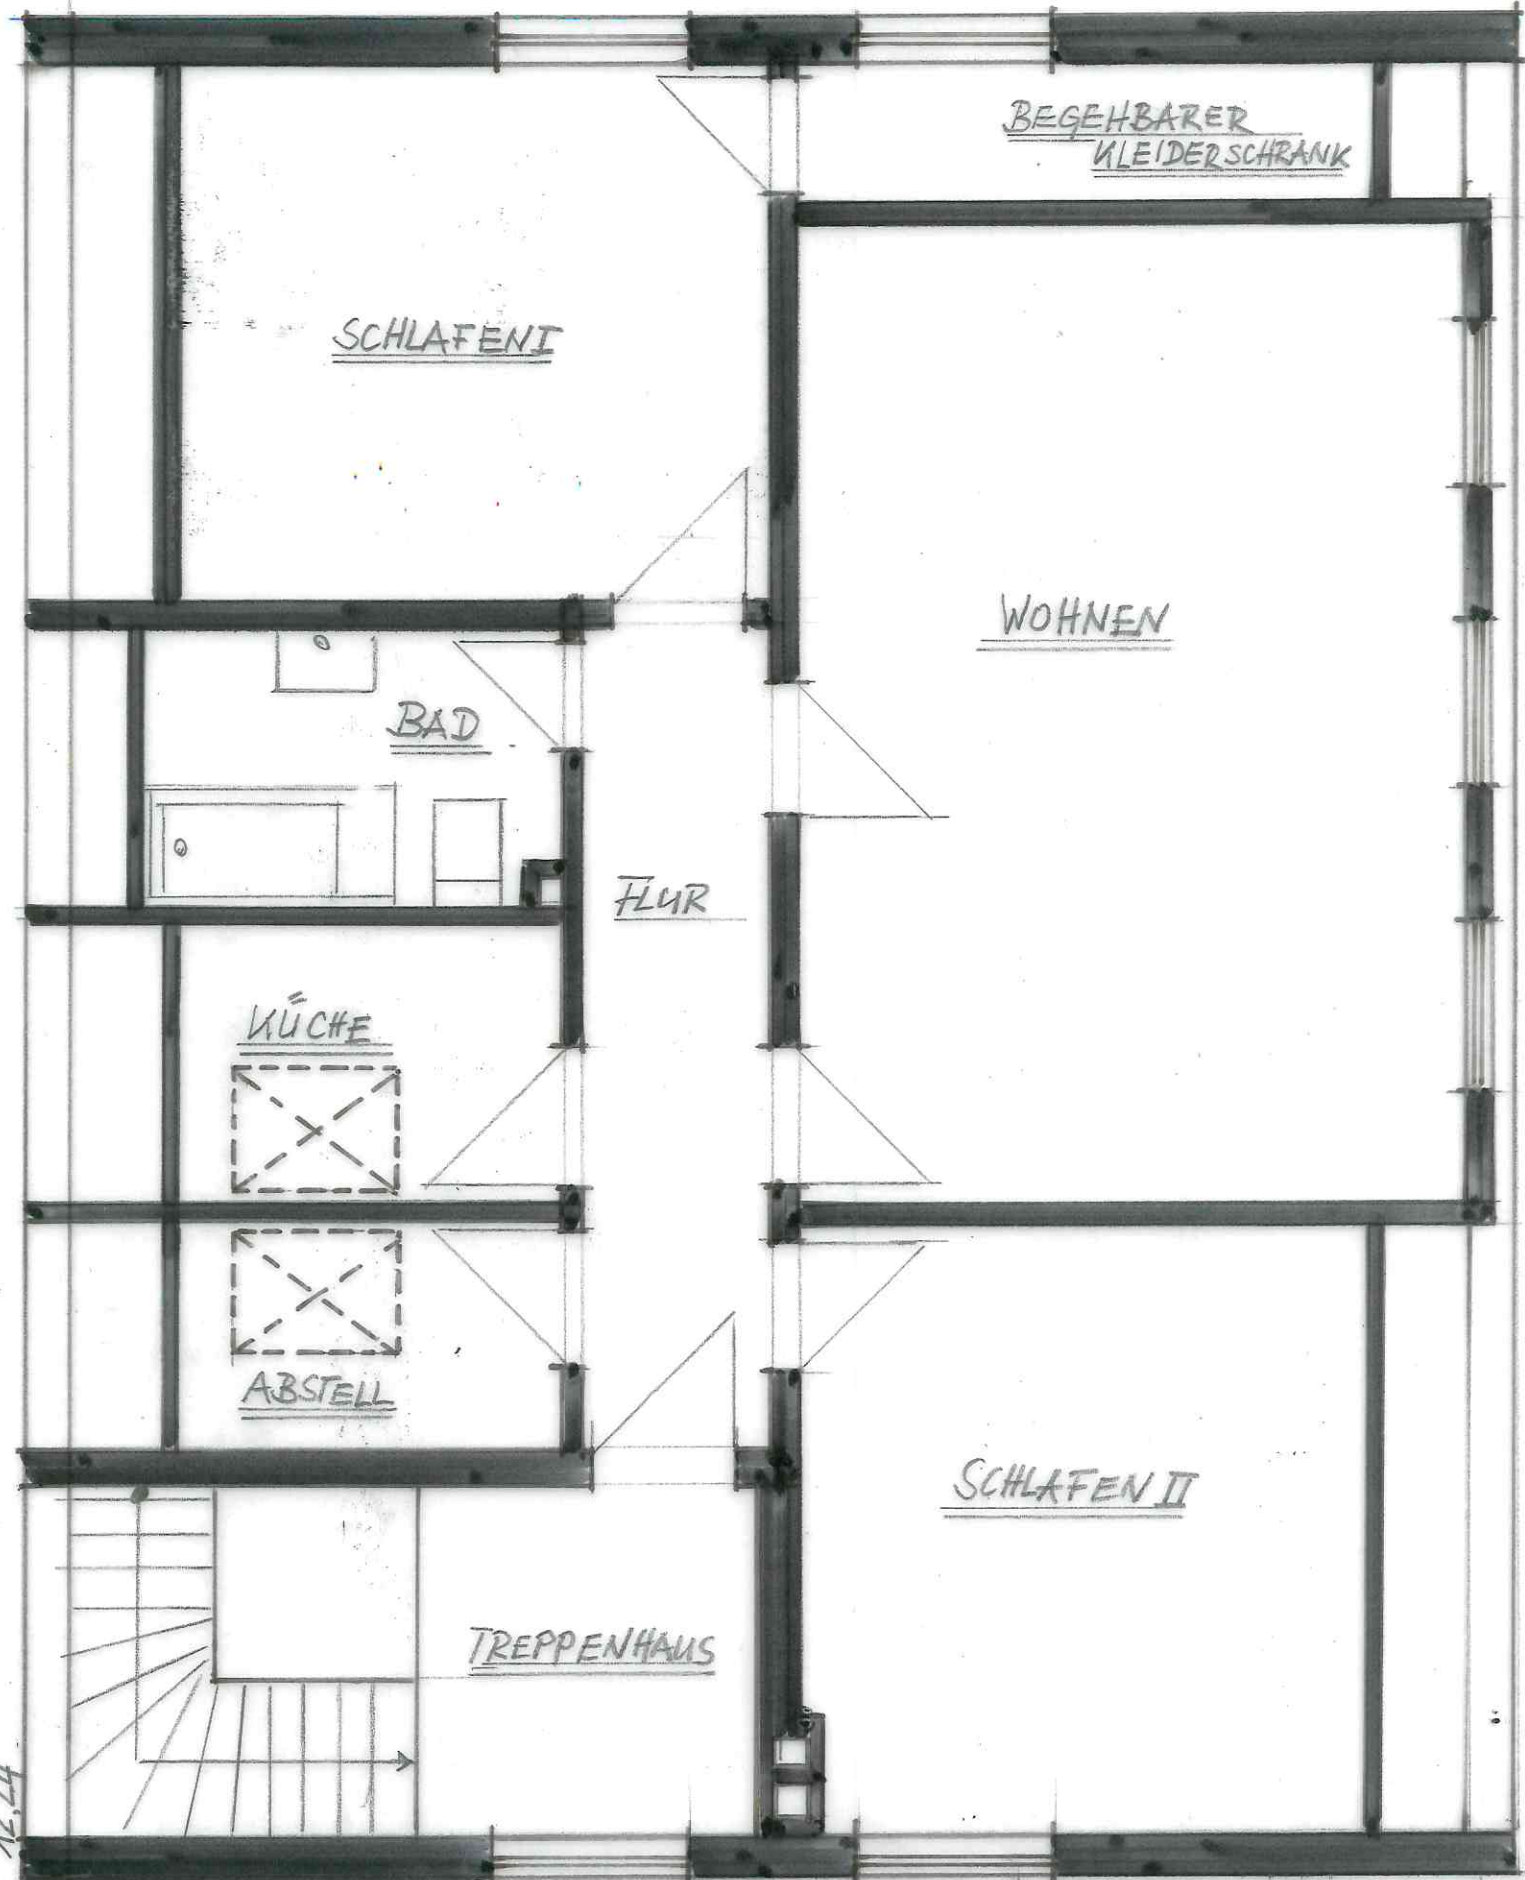

BEGEHBARER
KLEIDERSCHRANK

SCHLAFEN I

WOHNEN

BAD

FLUR

KÜCHE



ABSTELL

SCHLAFEN II

TREPPENHAUS

12,24

9,865

MEHRFAMILIENHAUS
DG-GRUNDRISS
M 1:50, ohne Gewähr CB