



Landkreis Vorpommern-Greifswald  
- Der Landrat -  
Kataster- und Vermessungsamt


Mühlenstr. 18c  
17389 Anklam

Gemarkung: Zempin (13 3517)  
Flur: 1  
Flurstück: 537/6  
Gemeinde: Zempin, Seebad (13 0 75 148)  
Landkreis Vorpommern-Greifswald  
Lage: Störtebekerweg 3

# Auszug aus dem Liegenschaftskataster

Liegenschaftskarte MV 1:1000

Erstellt am 07.07.2025

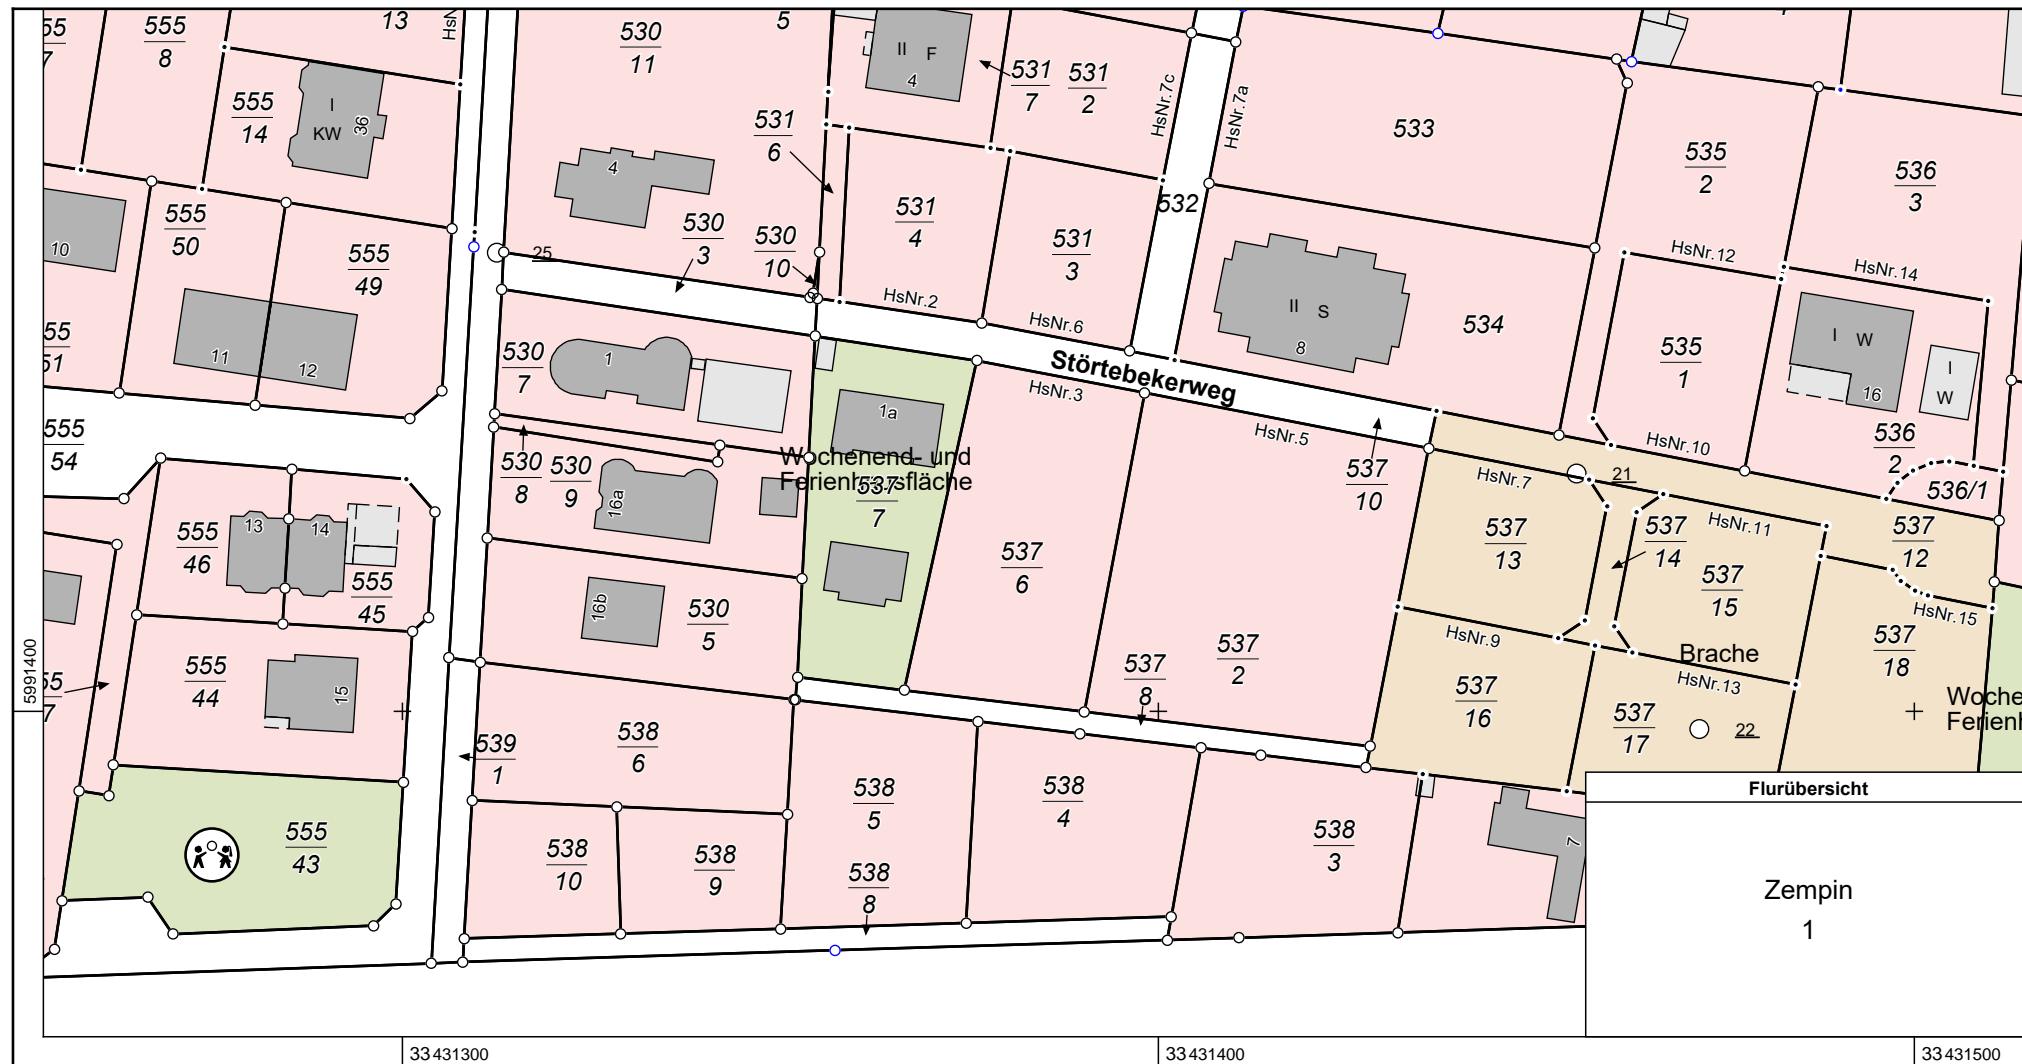

MV4180

0 10 20 30 40 Meter

Maßstab 1:1000

© Vermessungs- und Geoinformationsbehörden Mecklenburg-Vorpommern  
Vervielfältigung, Weiterverarbeitung, Umwandlung, Weitergabe an Dritte oder Veröffentlichung bedarf der Zustimmung der zuständigen  
Vermessungs- und Geoinformationsbehörde. Davon ausgenommen sind Verwendungen zu innerdienstlichen Zwecken oder zum eigenen,  
nicht gewerblichen Gebrauch (§ 34 Abs. 1 GeoVermG M-V).