


DACHGESCHOSS  
rd. 58 m<sup>2</sup> Wohnfläche

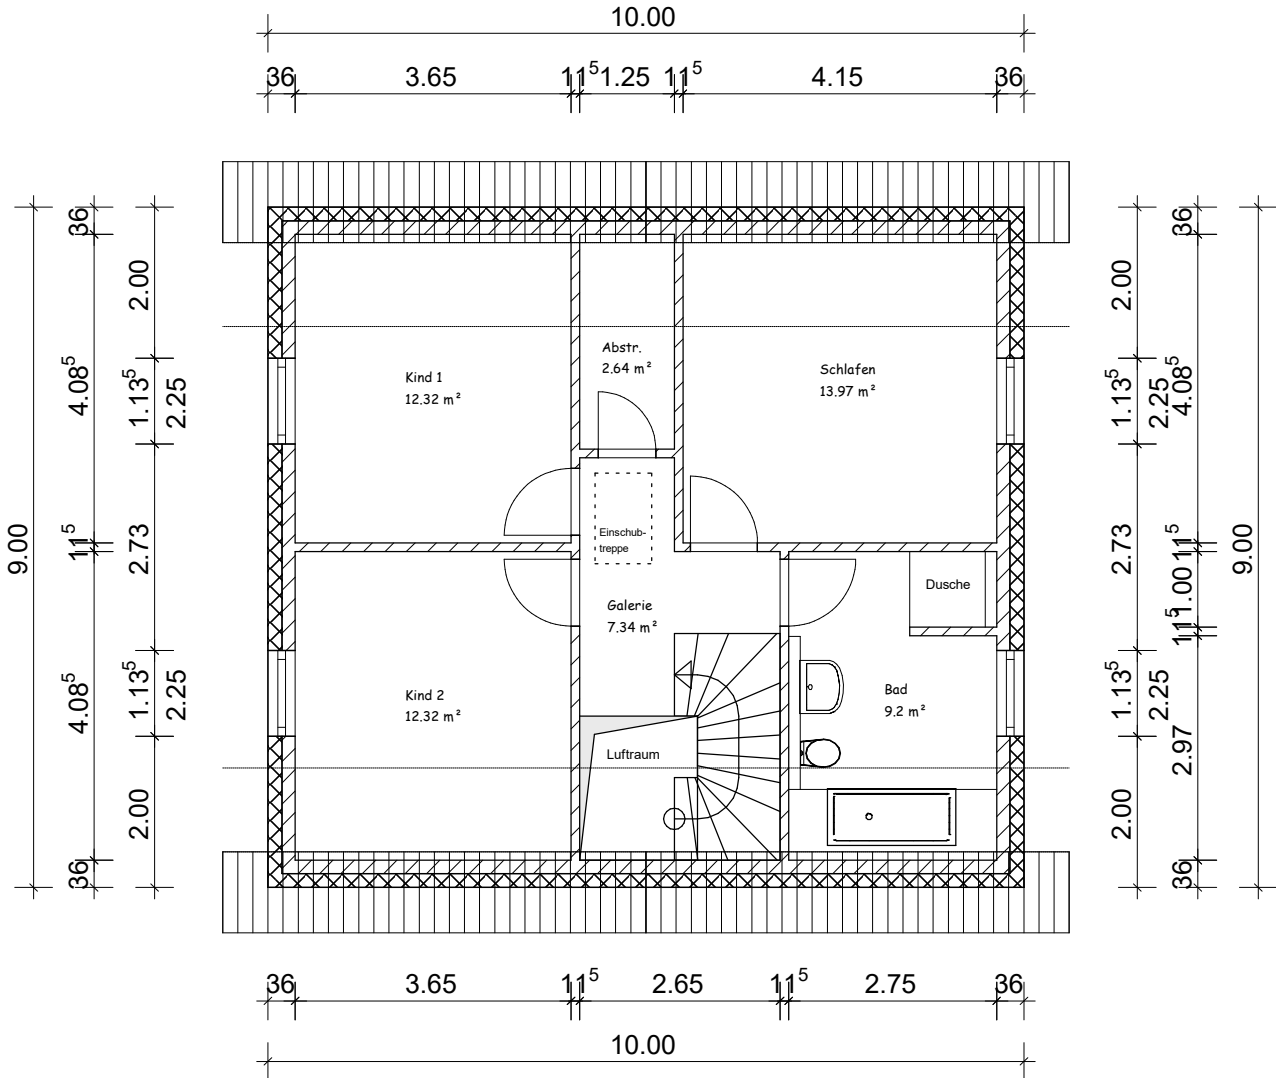

Projekt: Neubau eines Einfamilienhauses  
Holzbrede T2 - 32549 Bad Oeynhausen

Bauherr: Immonova24 GmbH  
Dornbreite 18a - 32549 Bad Oeynhausen

Architekt: NN  
Immonova24 GmbH - Bad Oeynhausen

Dateiname: 1360 EFH Holzbrede T2 24-02-28

Maßstab: 1 : 100 Datum: 07.03.2024 1. Dachgeschoss