


Design 30 · Designhaus des Monats

Hausansichten rundum


Maßstab: 1:300

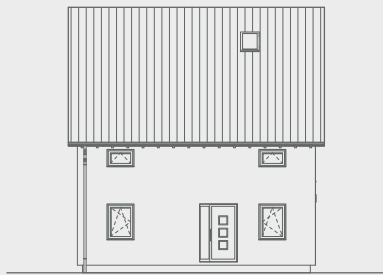

Ansicht Eingang



Ansicht Links

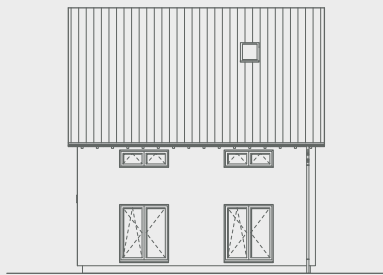


Ansicht Hinten



Ansicht Rechts

Schnitt

Maßstab: 1:200

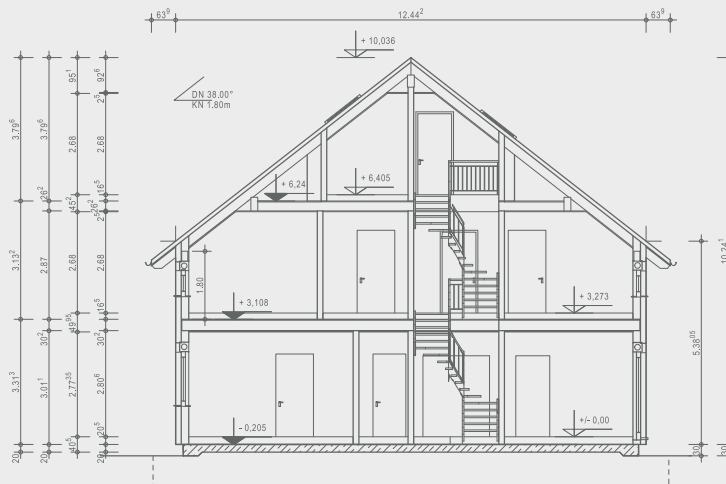

OKAL

Ausgezeichnete Häuser

OKAL Haus GmbH
 Argenthaler Str. 7 · 55469 Simmern
 Telefon 0800 65254287 · info@okal.de
www.okal.de

Vorname Bauherr/in

Name Bauherr/in


Ort, Datum

Unterschrift Bauherr/in

Design 30 · Designhaus des Monats


Erdgeschoss **97,91 m²**

Maßstab: 1:250

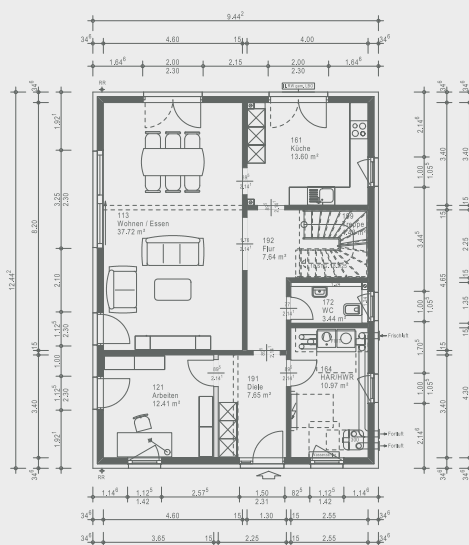

Dachgeschoss **96,13 m²**

Maßstab: 1:250

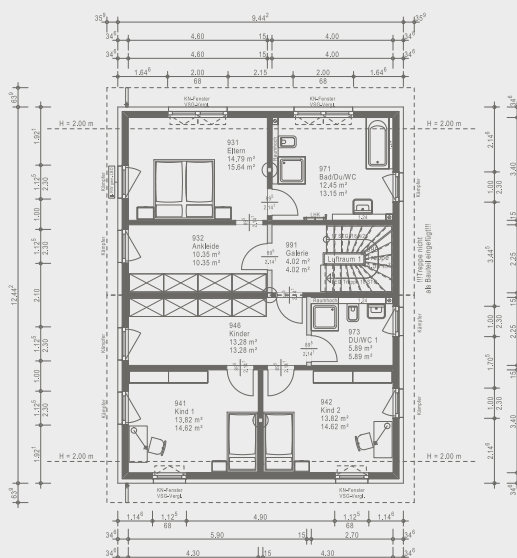

Dachgeschoss **41,71 m²**

Maßstab: 1:250

