



Erdgeschoss

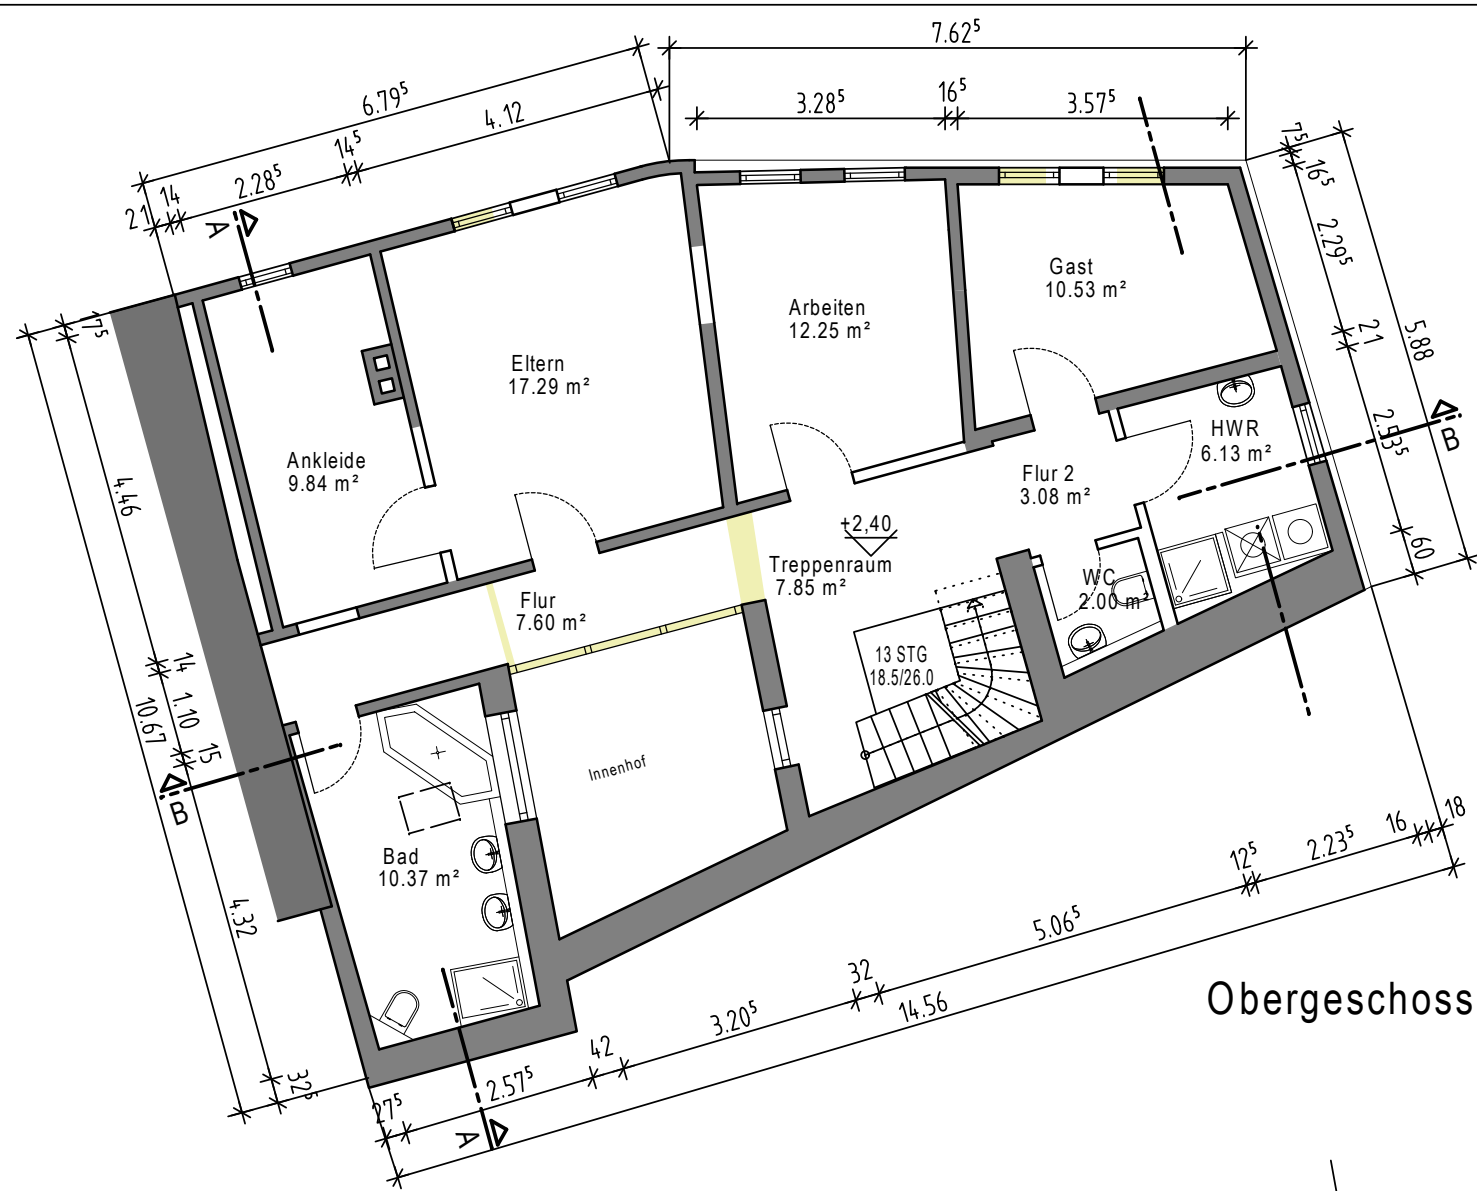


Obergeschoss

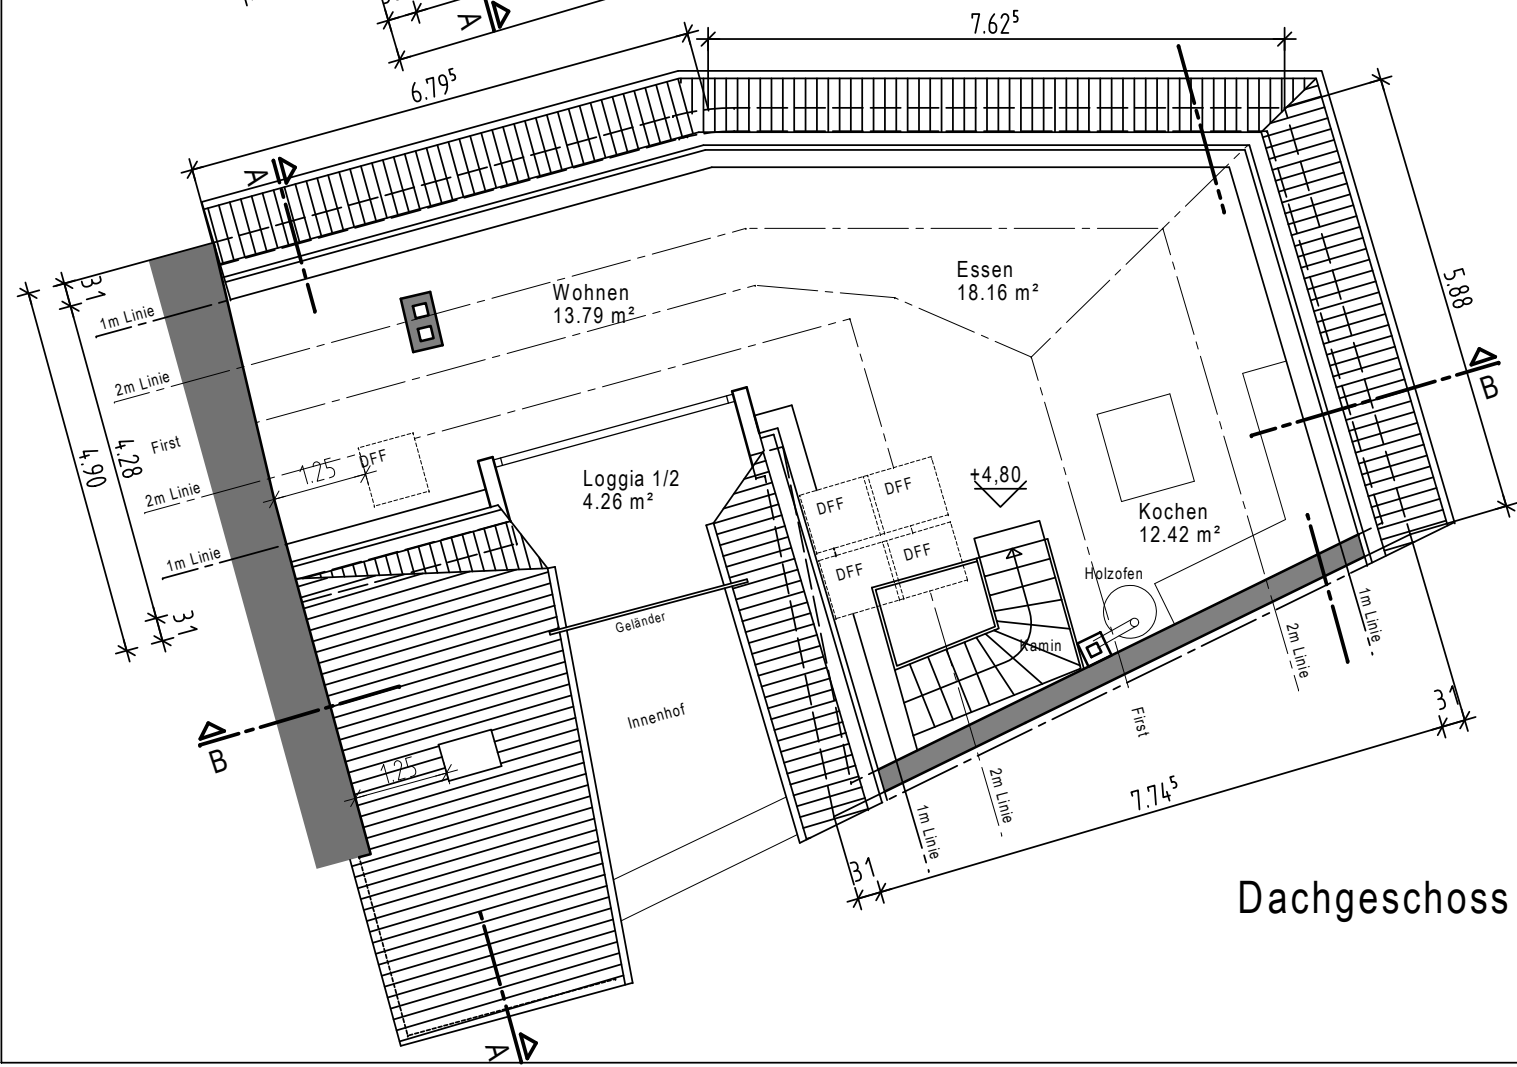

Dachgeschoss

Legende:

- Bestand
- Abbruch
- Neu

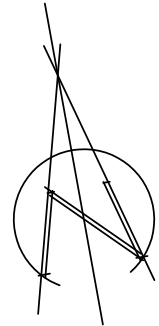

<h1>BAUANTRAG</h1>				PLANVERFASSER: Freier Architekt Dipl. Ing. Christoph Bachtler	
GEZ.:	DATUM:	NAME:	MABSTAB:	Amalienstraße 4, 67434 Neustadt/Weinstraße Fon 06321/670778 - Fax 06321/670779 - christoph@bachtlerarchitekten.de	
	02.09.2017	CS	1:100	POS.:	
BAUHERREN: FRANK SCHMIDT SCHILLERSTRASSE 37 67434 NEUSTADT AN DER WEINSTRASSE				PROJEKTNUMMER: 1709-597	
BAUVORHABEN: UMBAU EINES HISTORISCHEN WOHNHAUSES MANDELRING 204 67433 NEUSTADT AN DER WEINSTRASSE				BLATT NR.: 01	
BAUTEIL: GRUNDRISSE					
UNTERSCHRIFT DES BAUHERREN:					
UNTERSCHRIFT DES PLANERS:					