


VERRIESELUNG
vorh. 105m
zus. + 60m

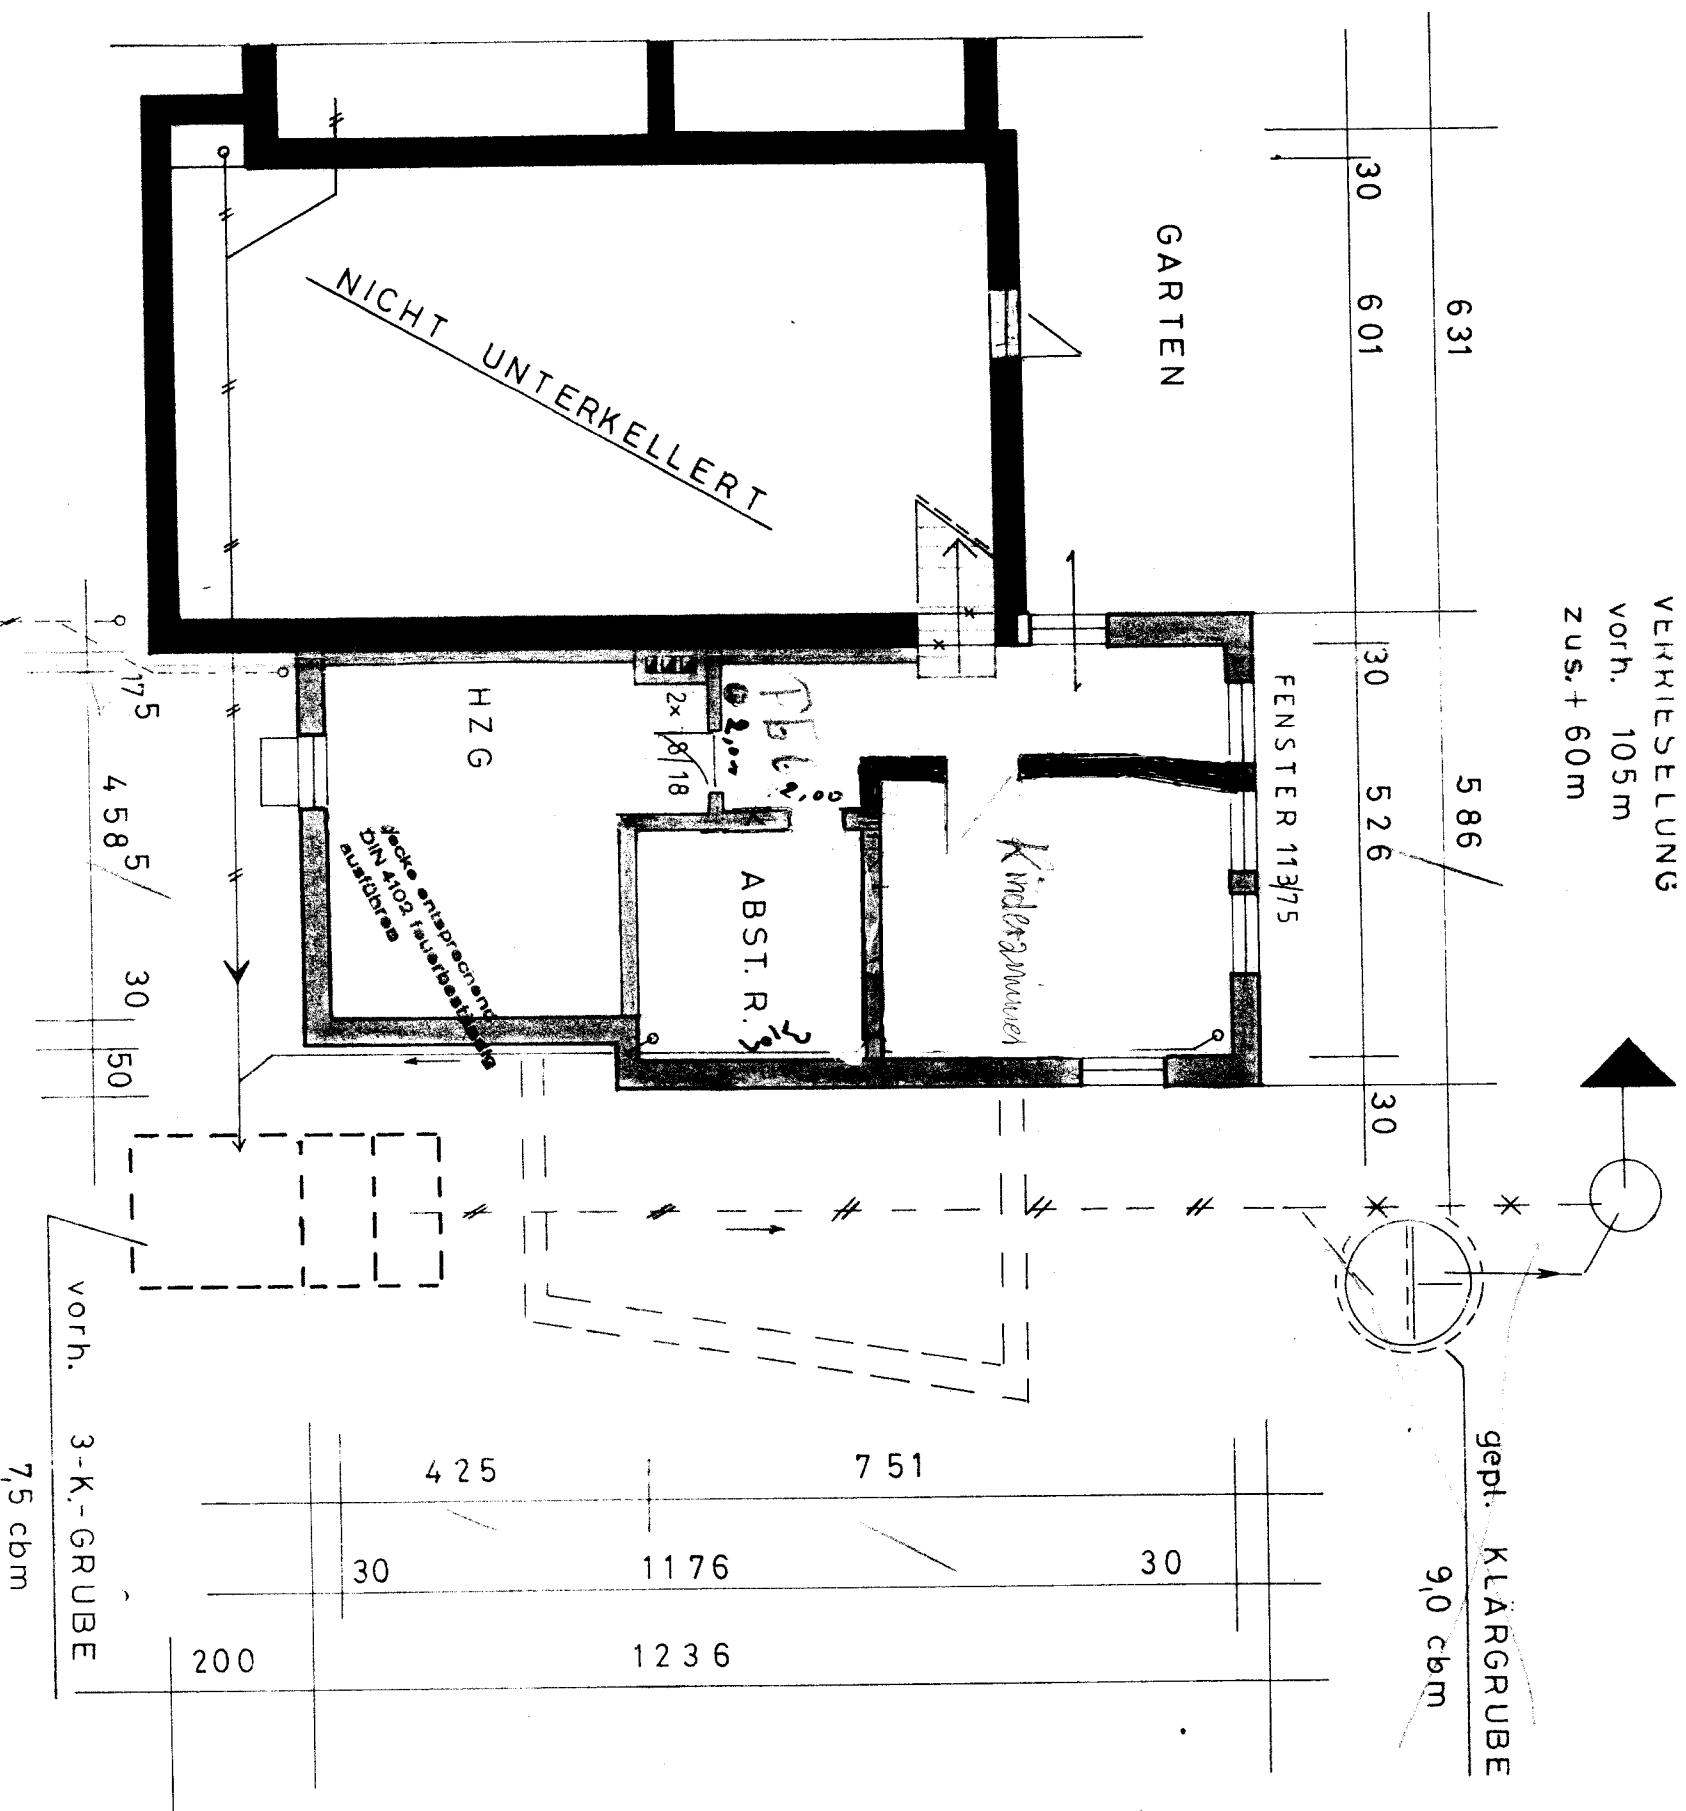




Keller-geschoss

REGENWASSER (vorh.)
in STR. KANAL

Für Heizungsanlage und
Brennstofflagerung
besondere Auflagen im
Bauschein beachten




PK

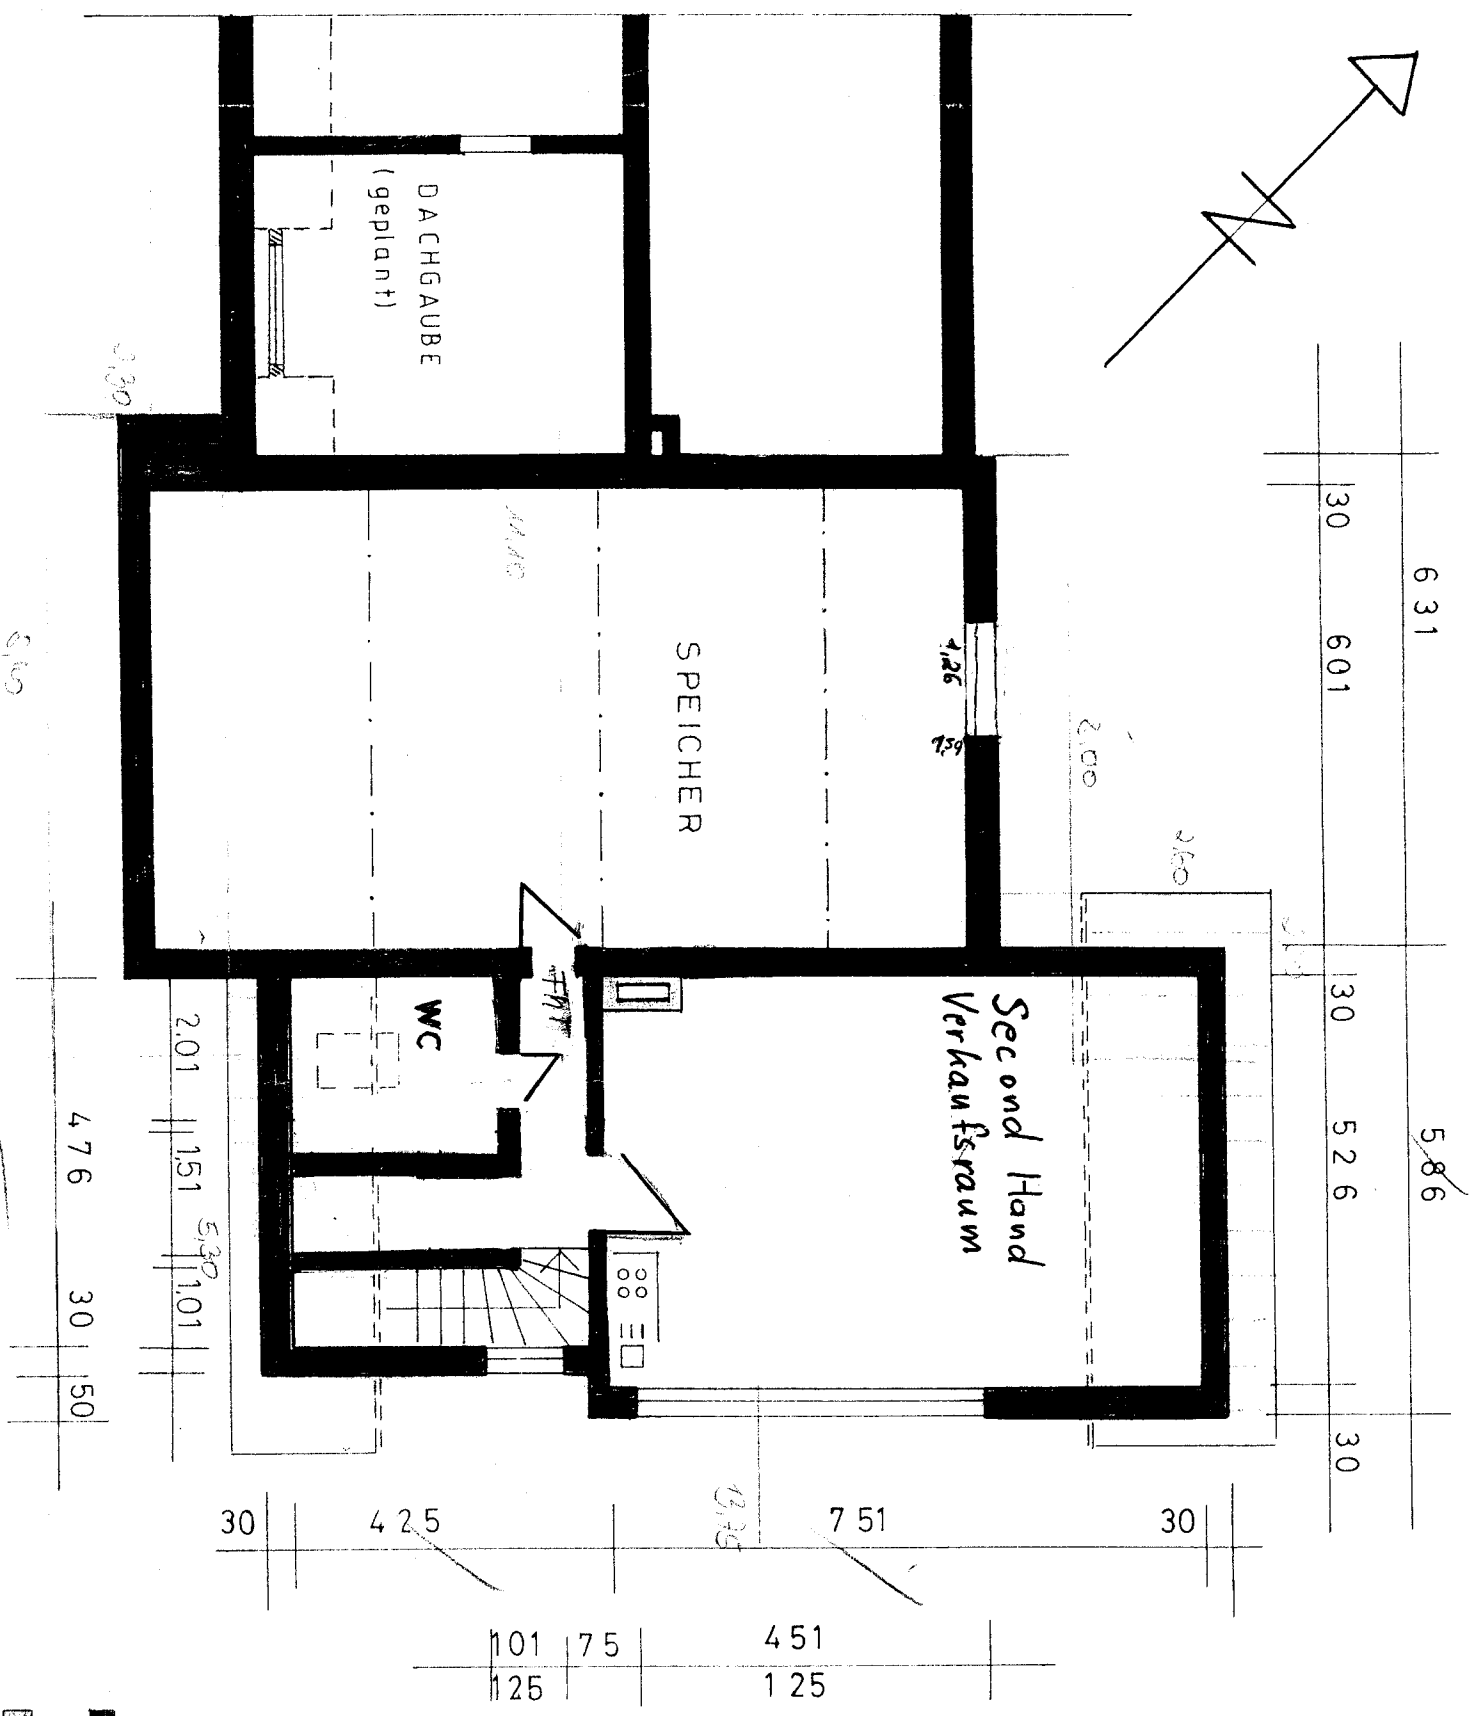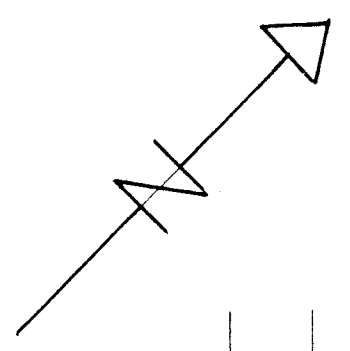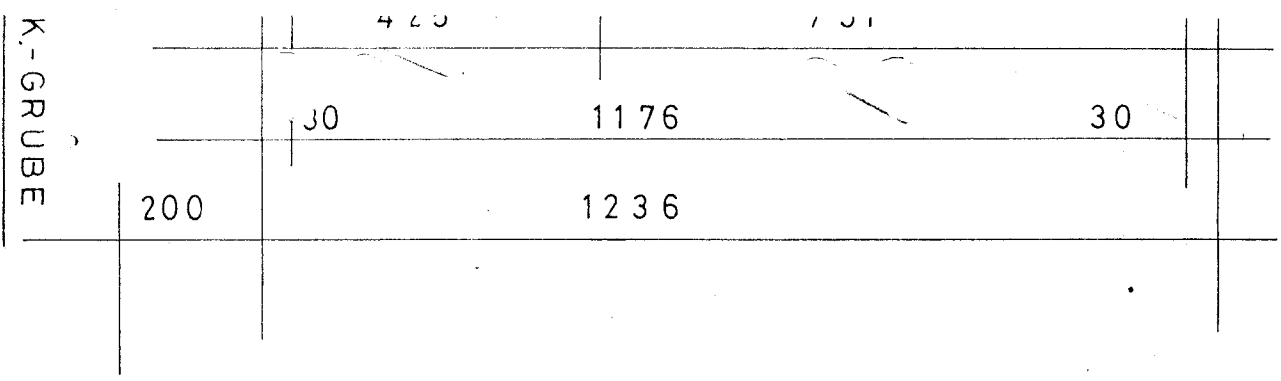
~~pl. KLÄRGRUBE~~
9,0 cbm



clachngesschnoss

im
ind

-  VORHANDEN
-  GEPLANT
-  ABBRUCH

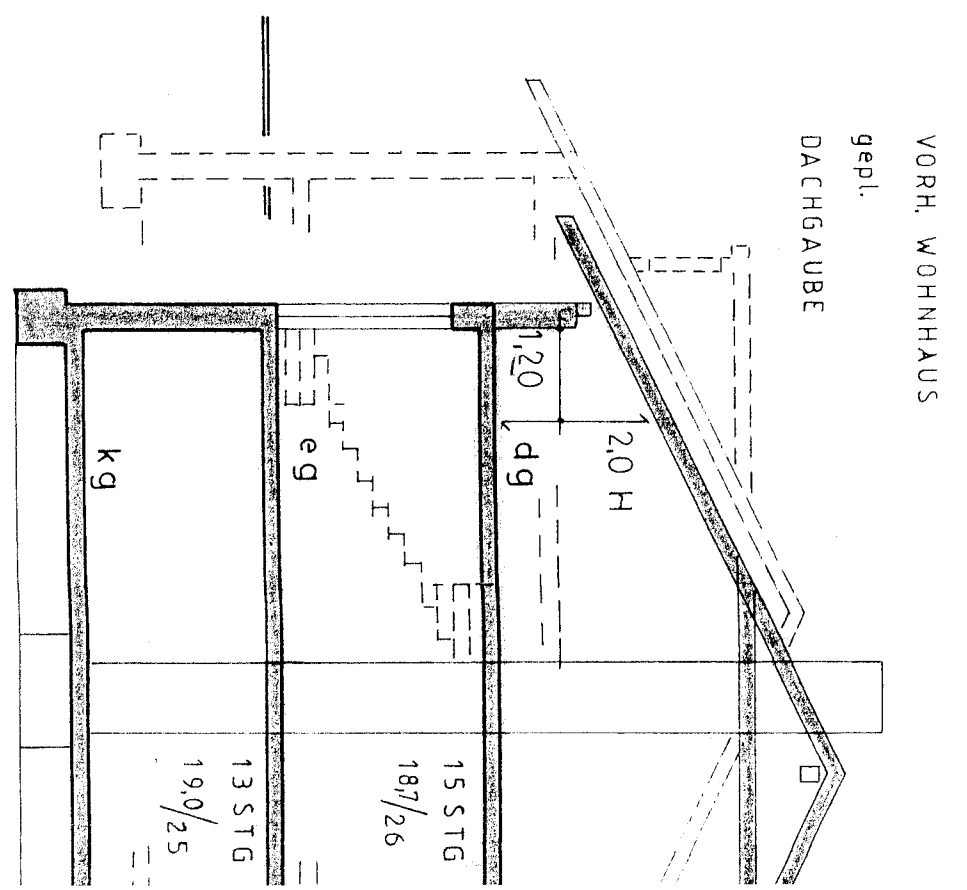


Schnitt

WOHNHAUS


UMBAU

ANBAU

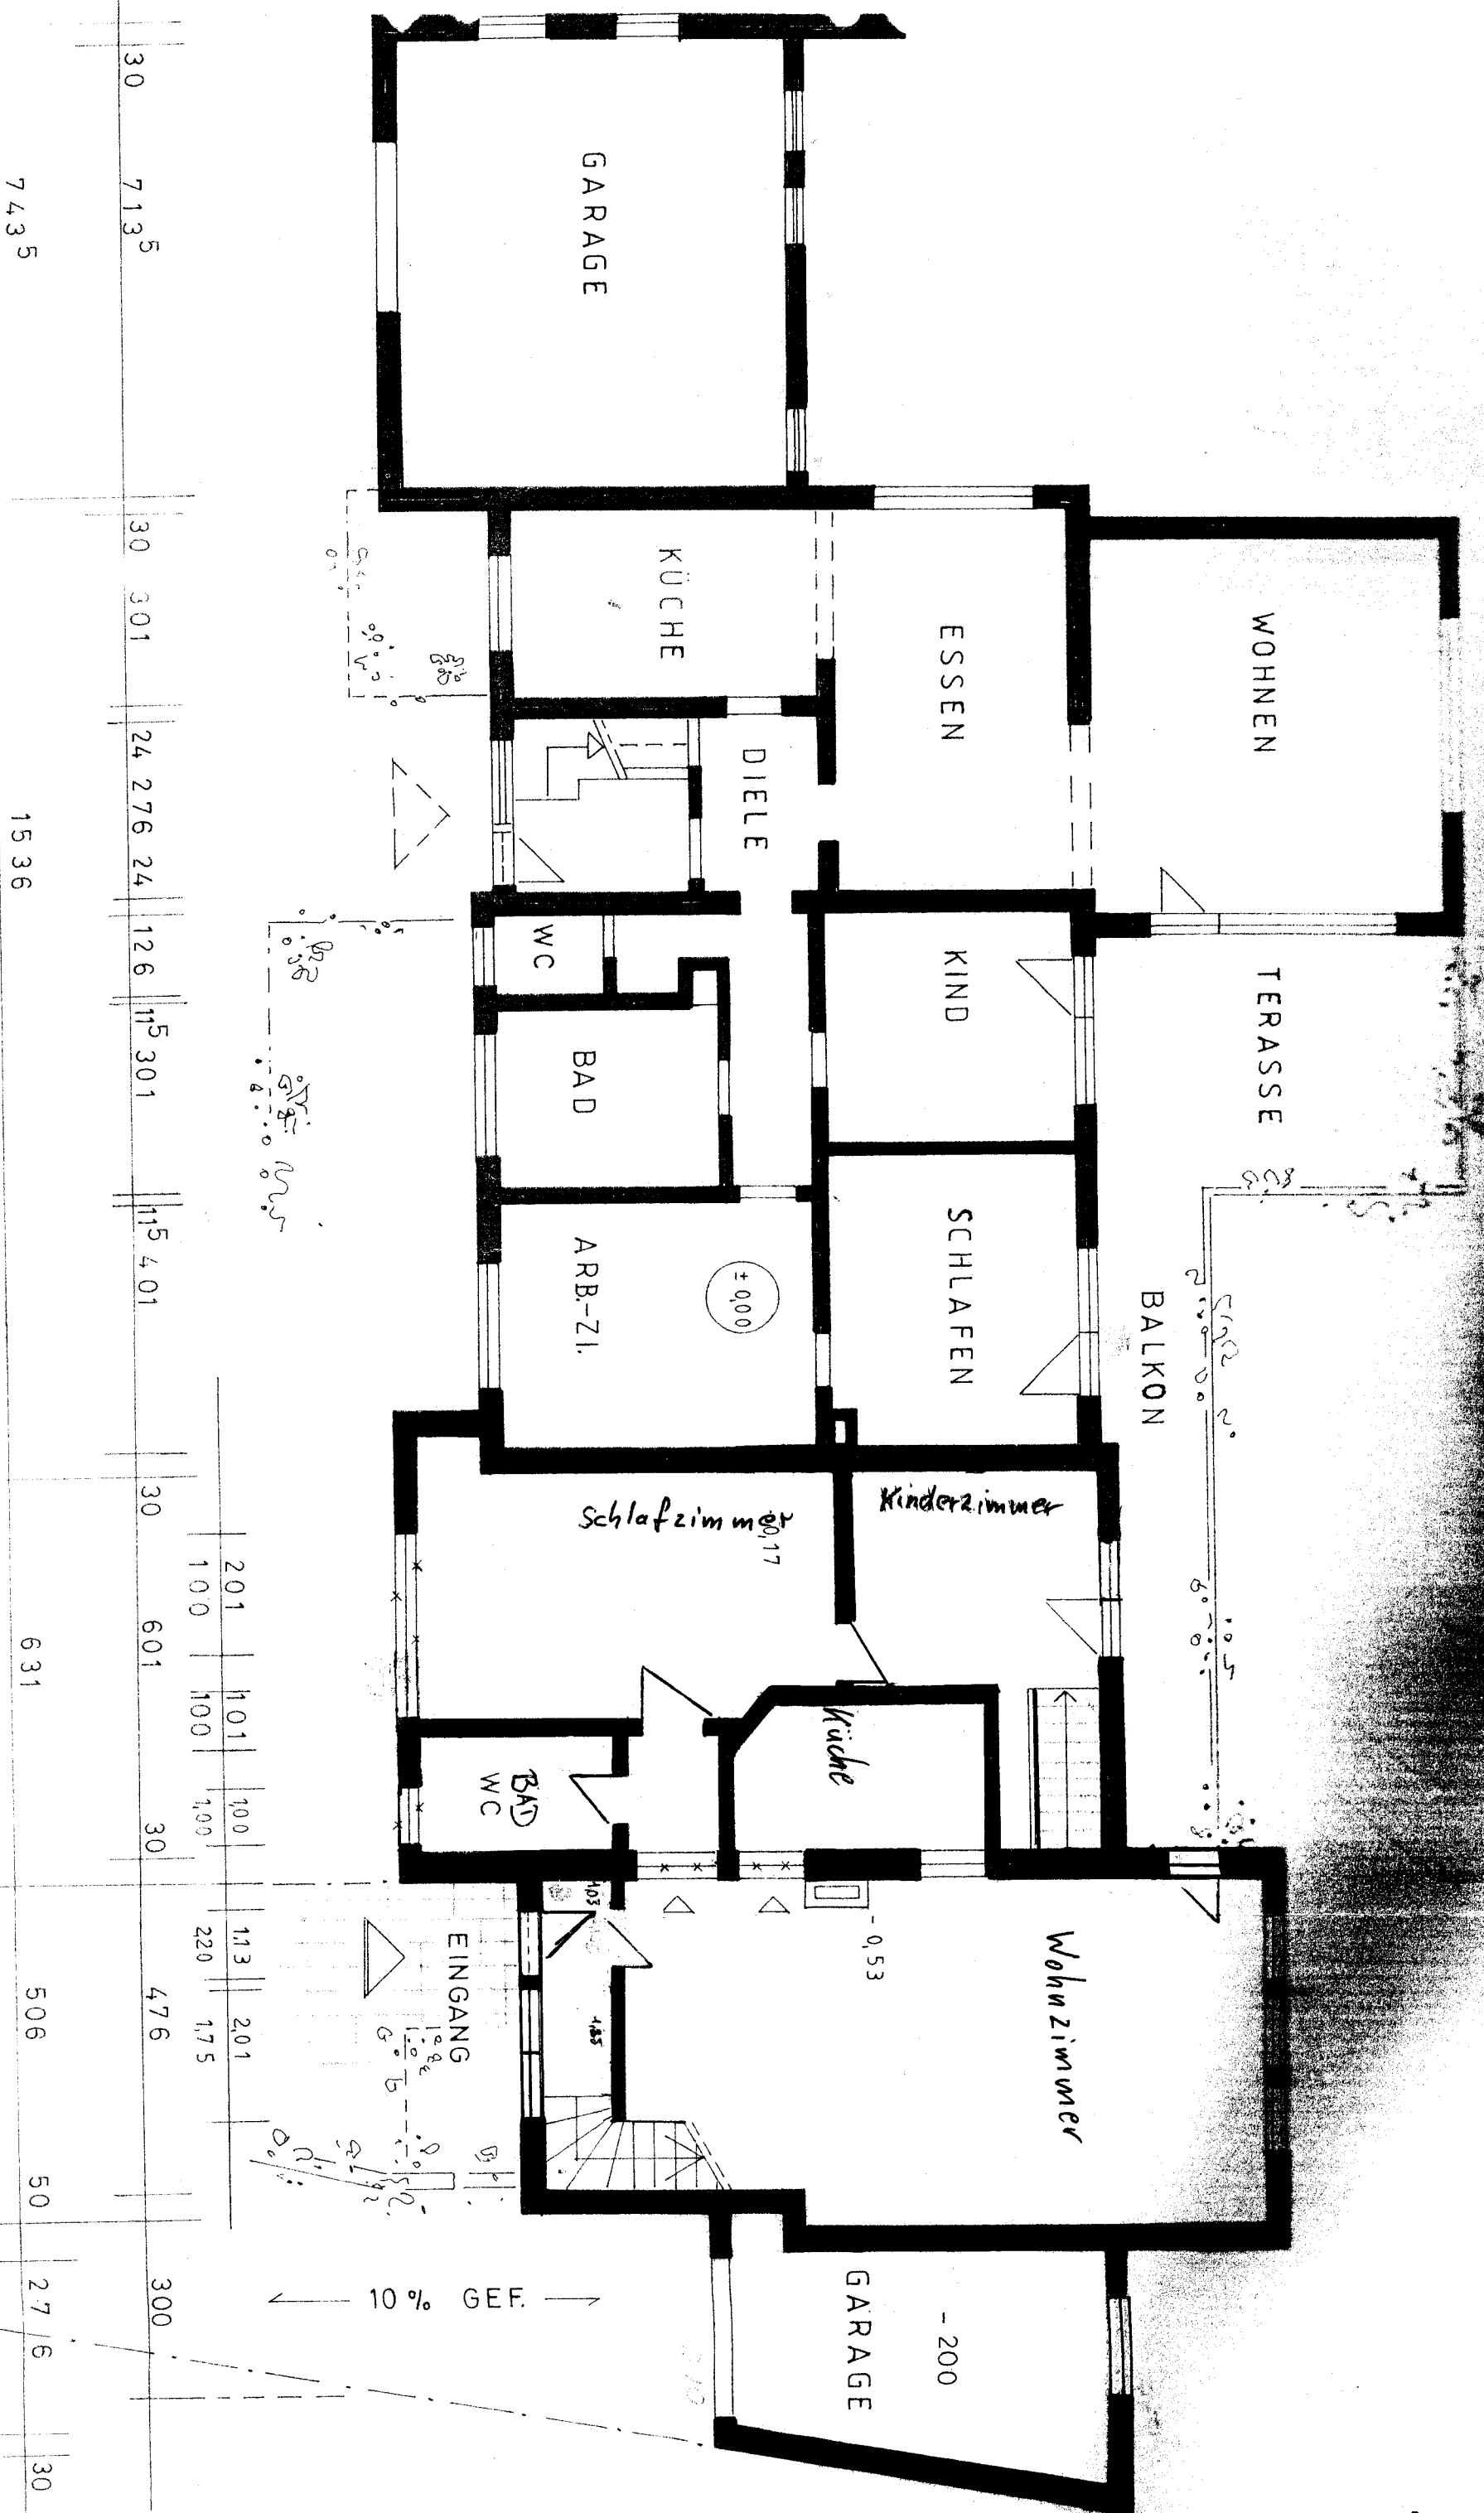

GRENZF

VERKIESELUNG
 vorh. 105 m
 zus. + 60 m

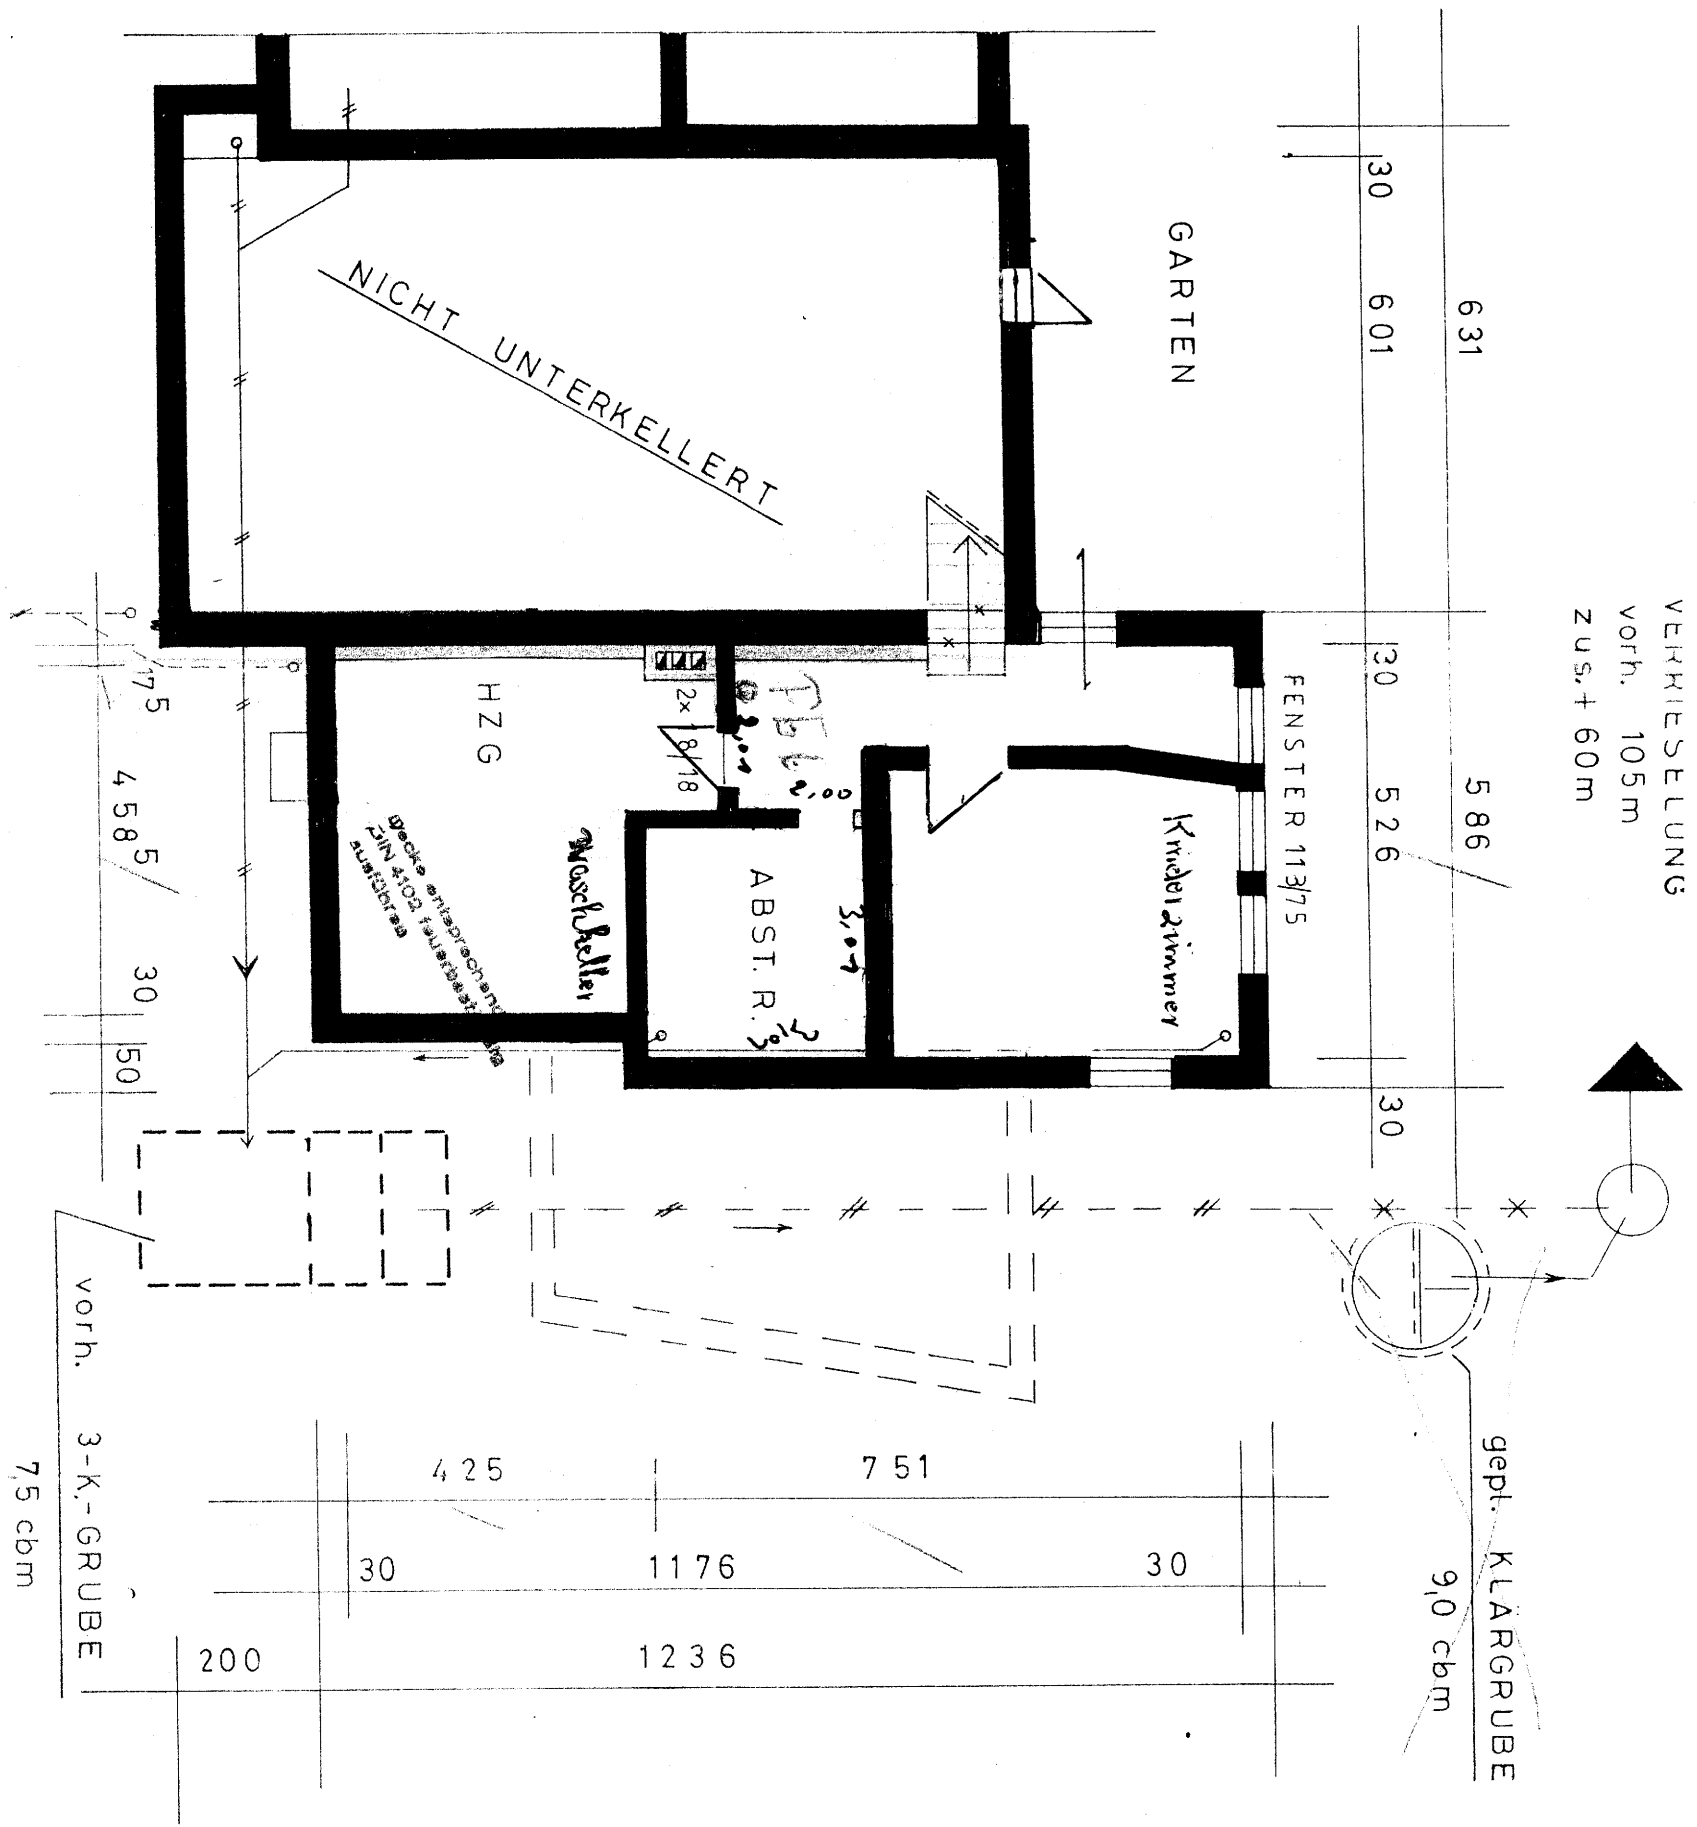


Kellergeschoss

REGENWASSER (vorh.)
 in STR. KANAL

Für Heizungsanlage und
 Brennstofflagerung
 besondere Auflagen im
 Bauschein beachten

vorh. 3-K.-GRUBE
 7,5 cbm

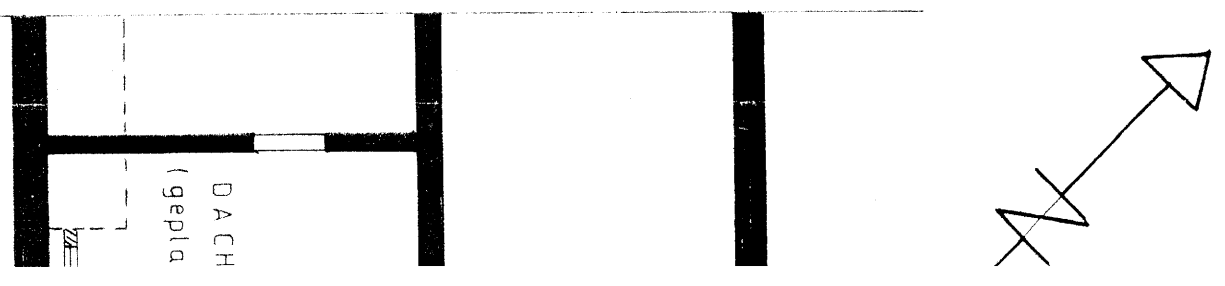


WOHNHAUS

UMBBAU


ANBAU

RL

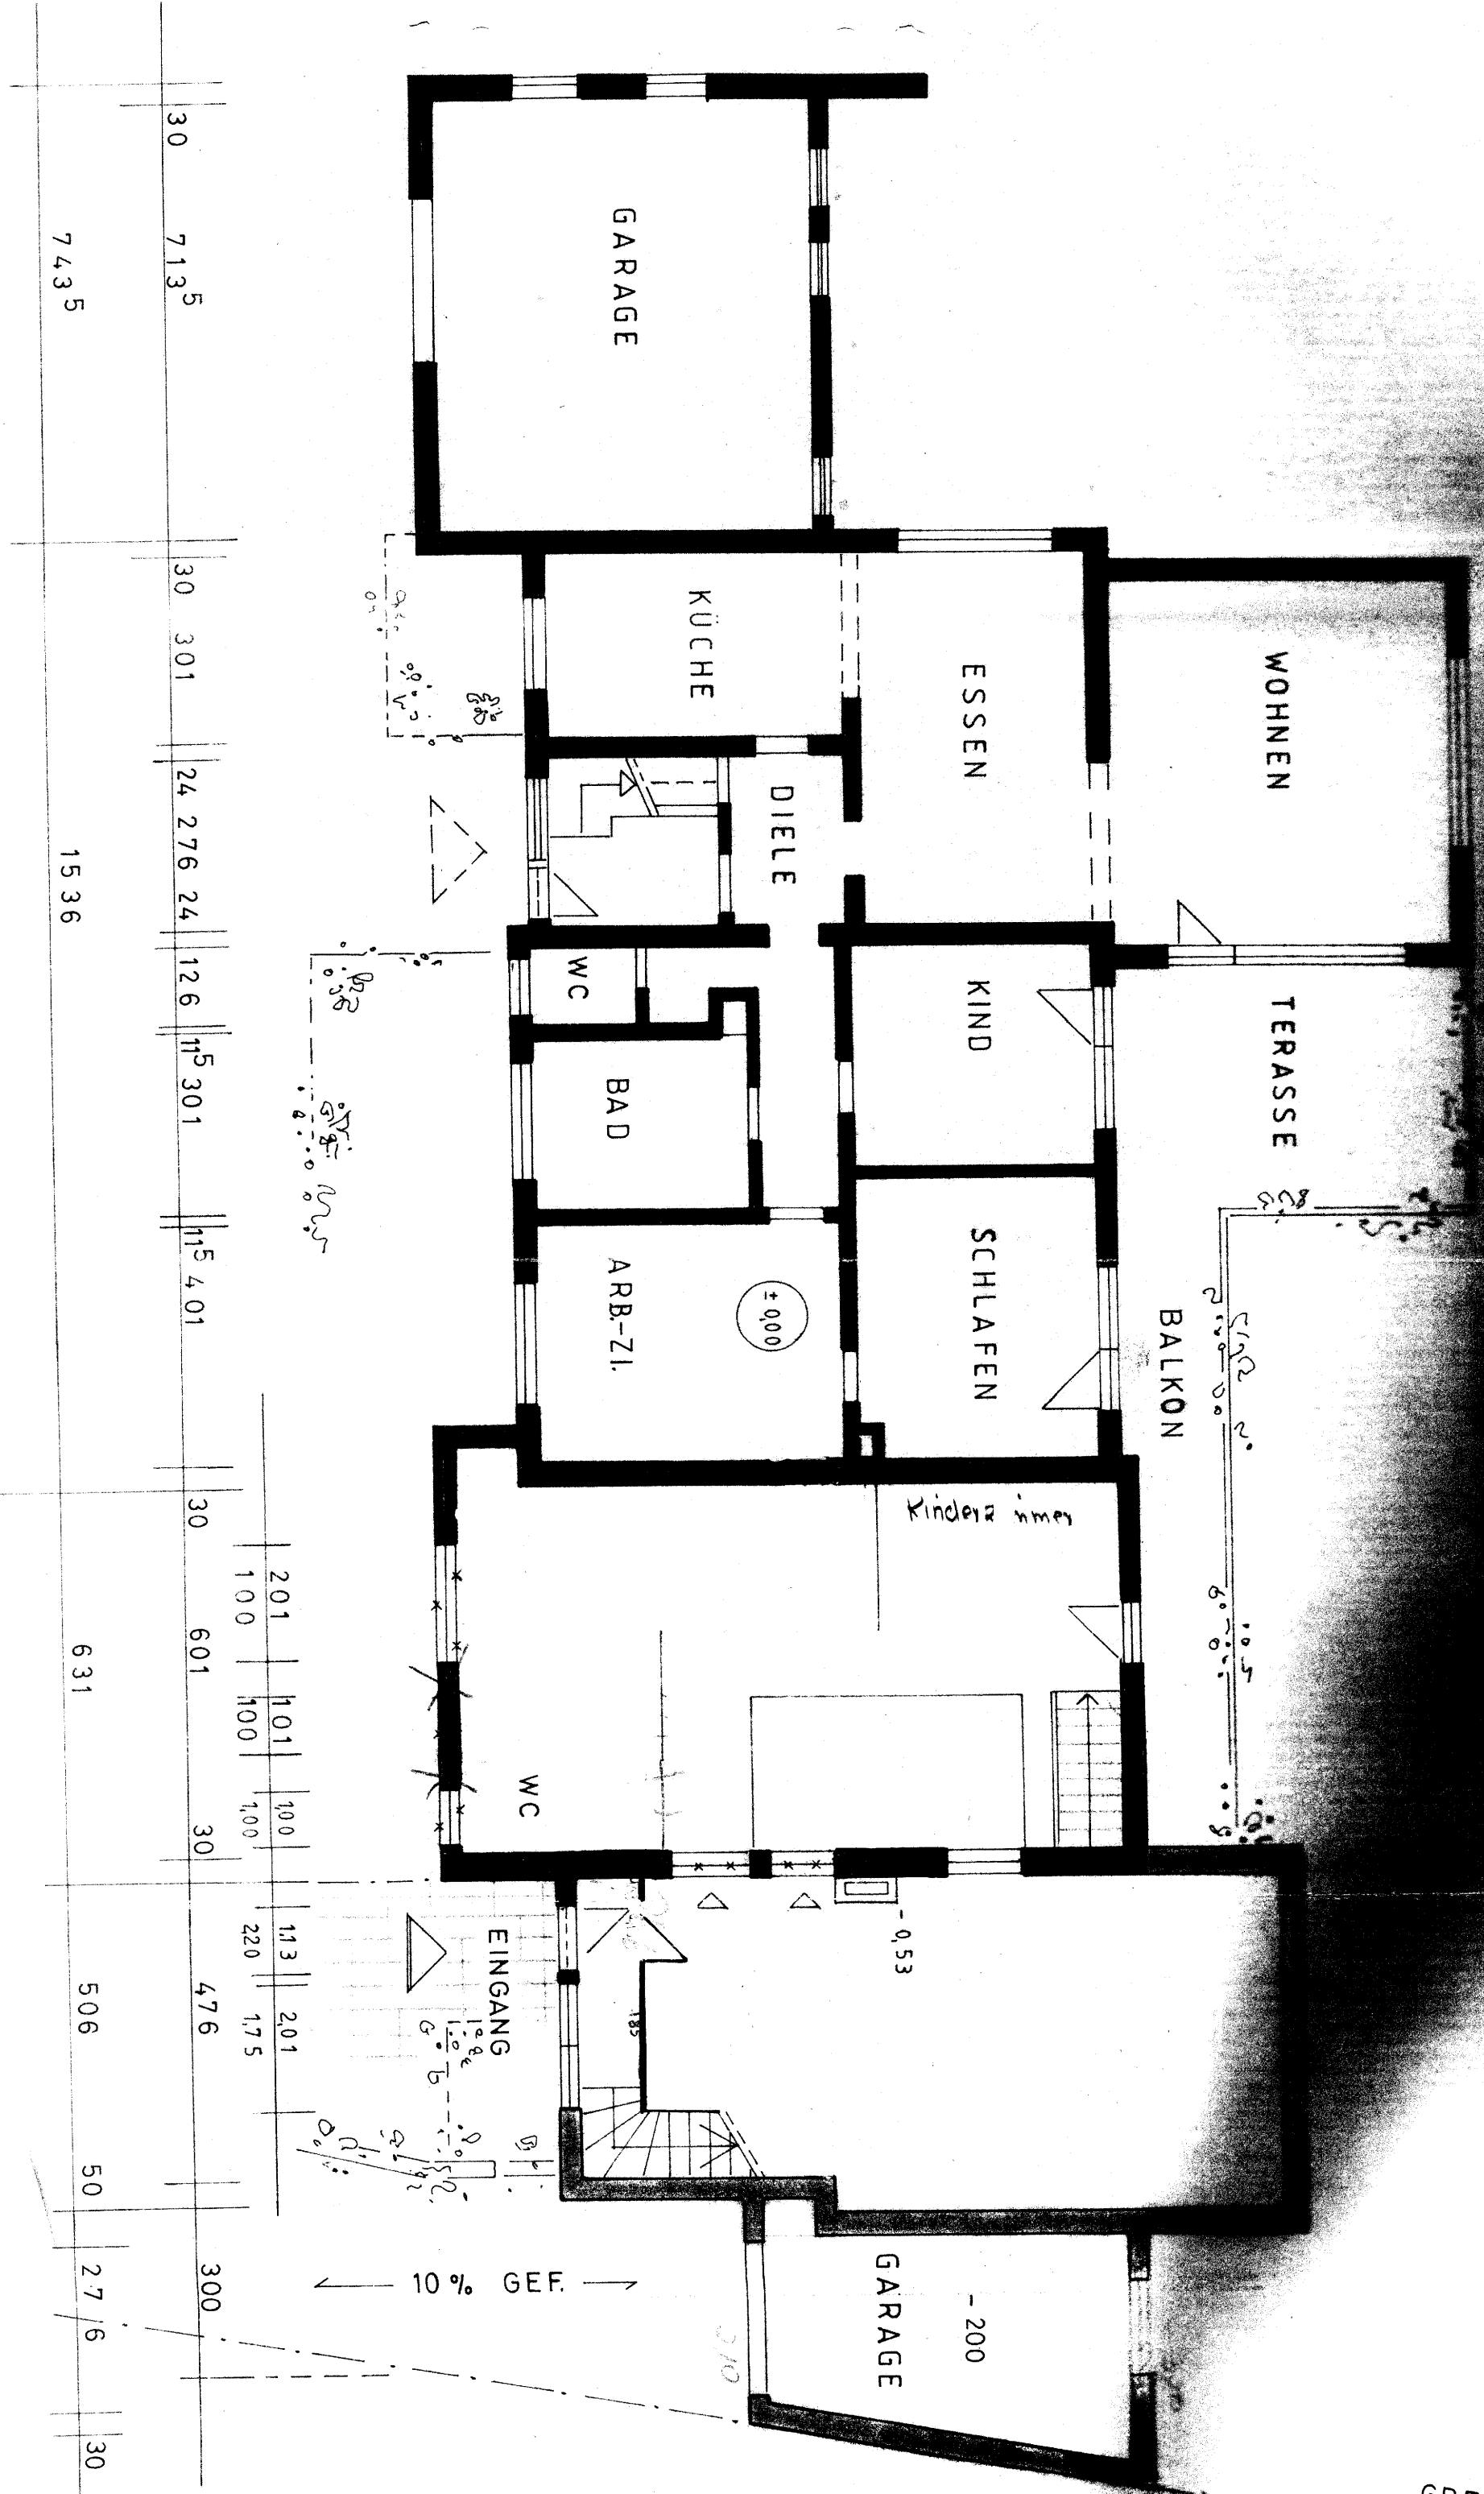


GRENZE

~~gepl. KLÄRGRUBE~~
9,0 cbm

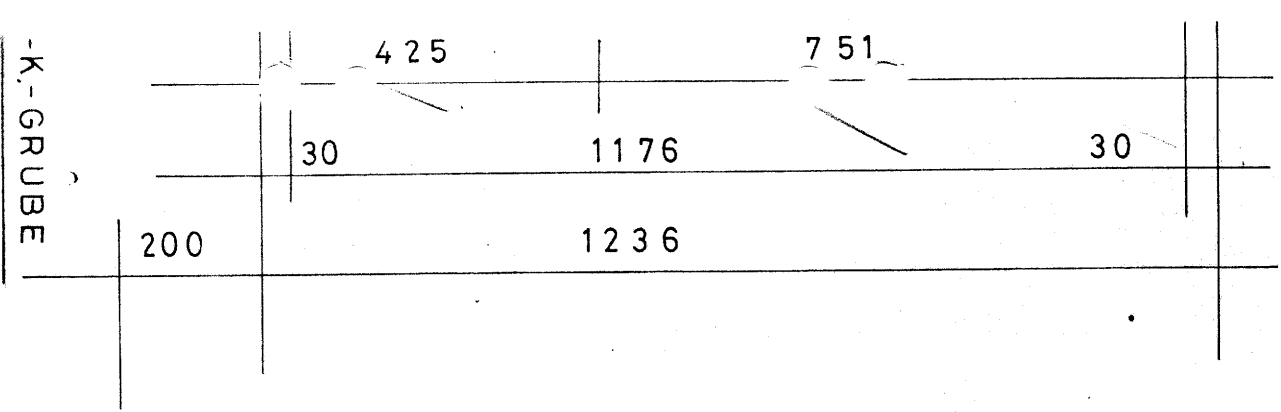




und

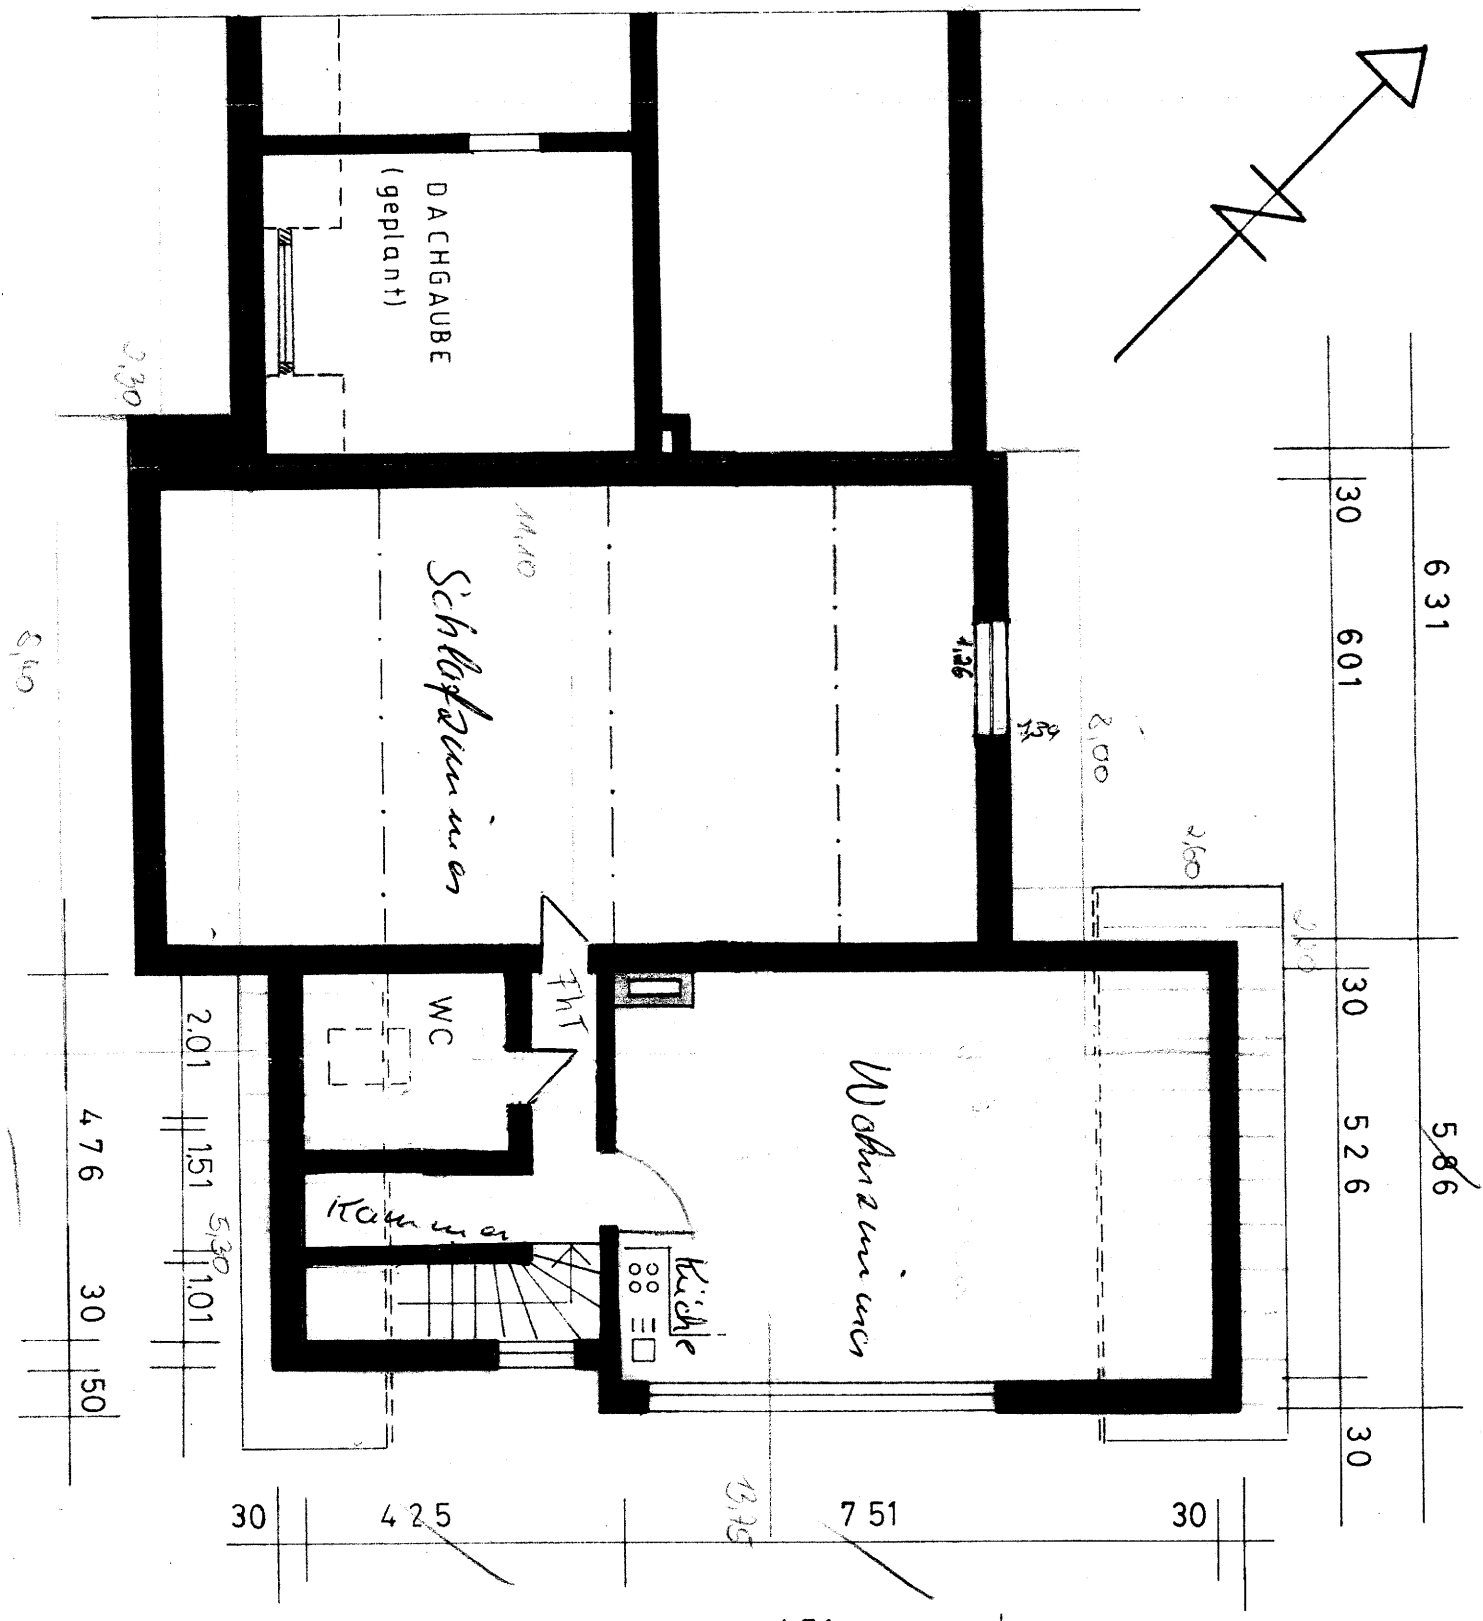
im



clachngesschluss

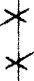-  VORHANDEN
-  GEPLANT
-  ABRBRUCH

VORH. WOHNHAUS
gepl.
DACHGAUBE

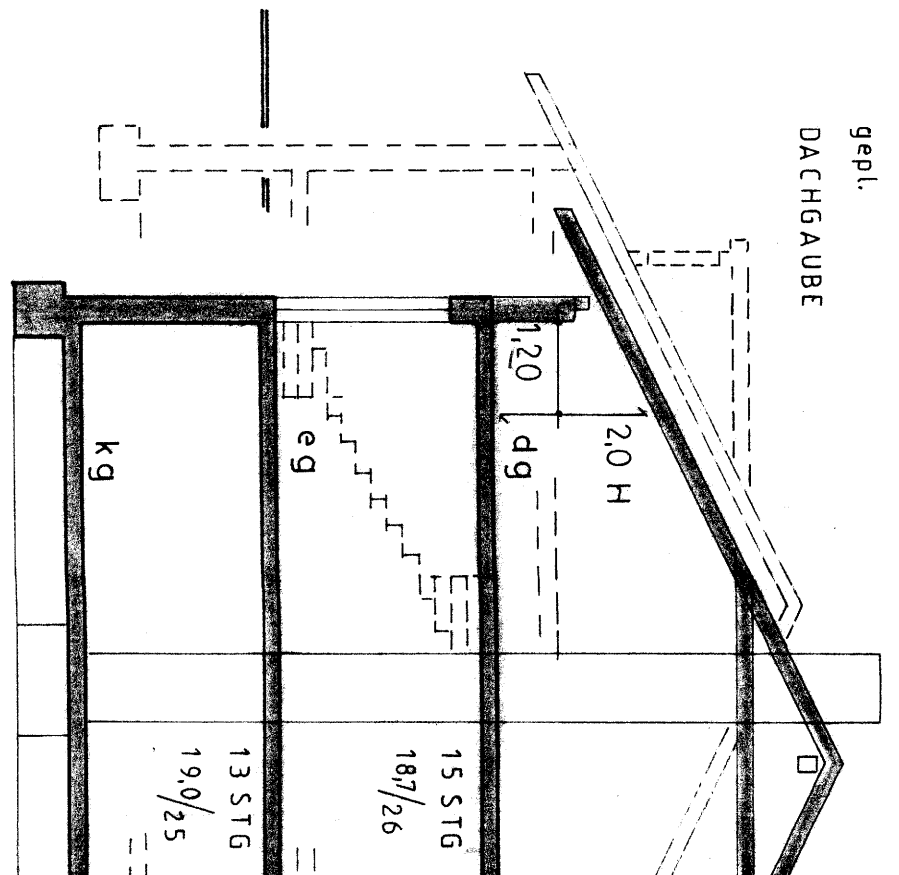


Schnitt:


DL

A N S I C H T E N

M 1:1

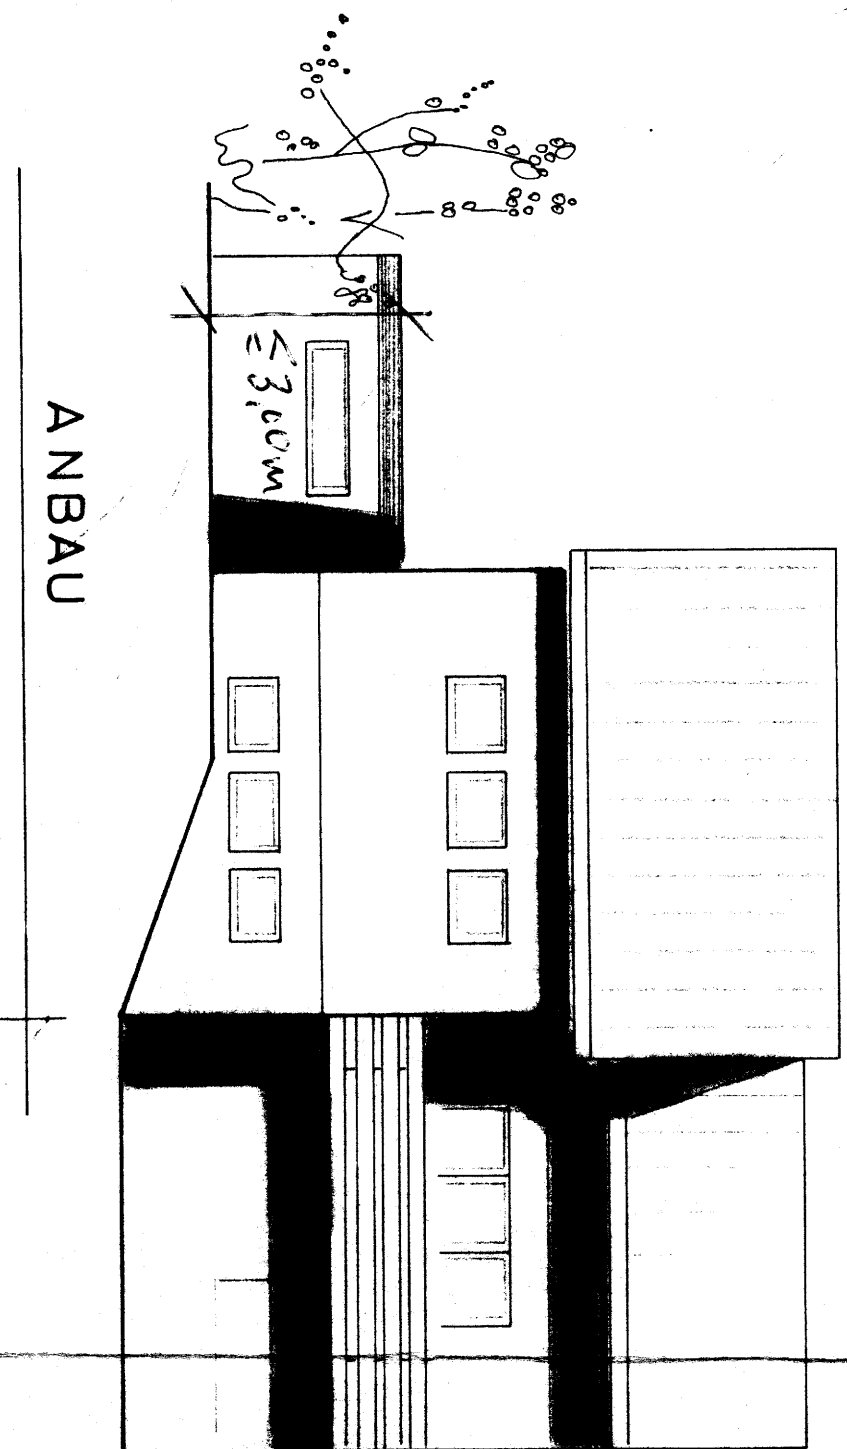

N O R D - O S T


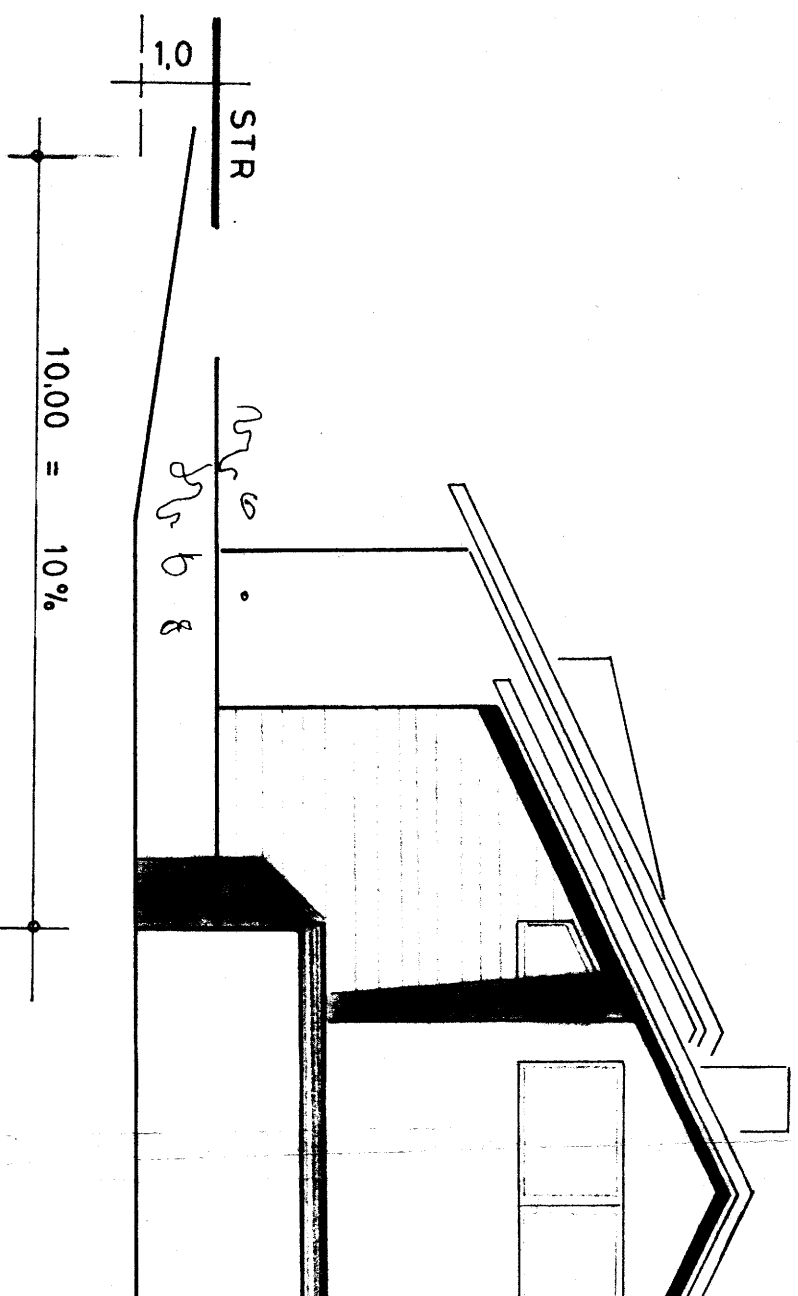


S Ü D - O S T

889/164

UMBAU

ANBAU

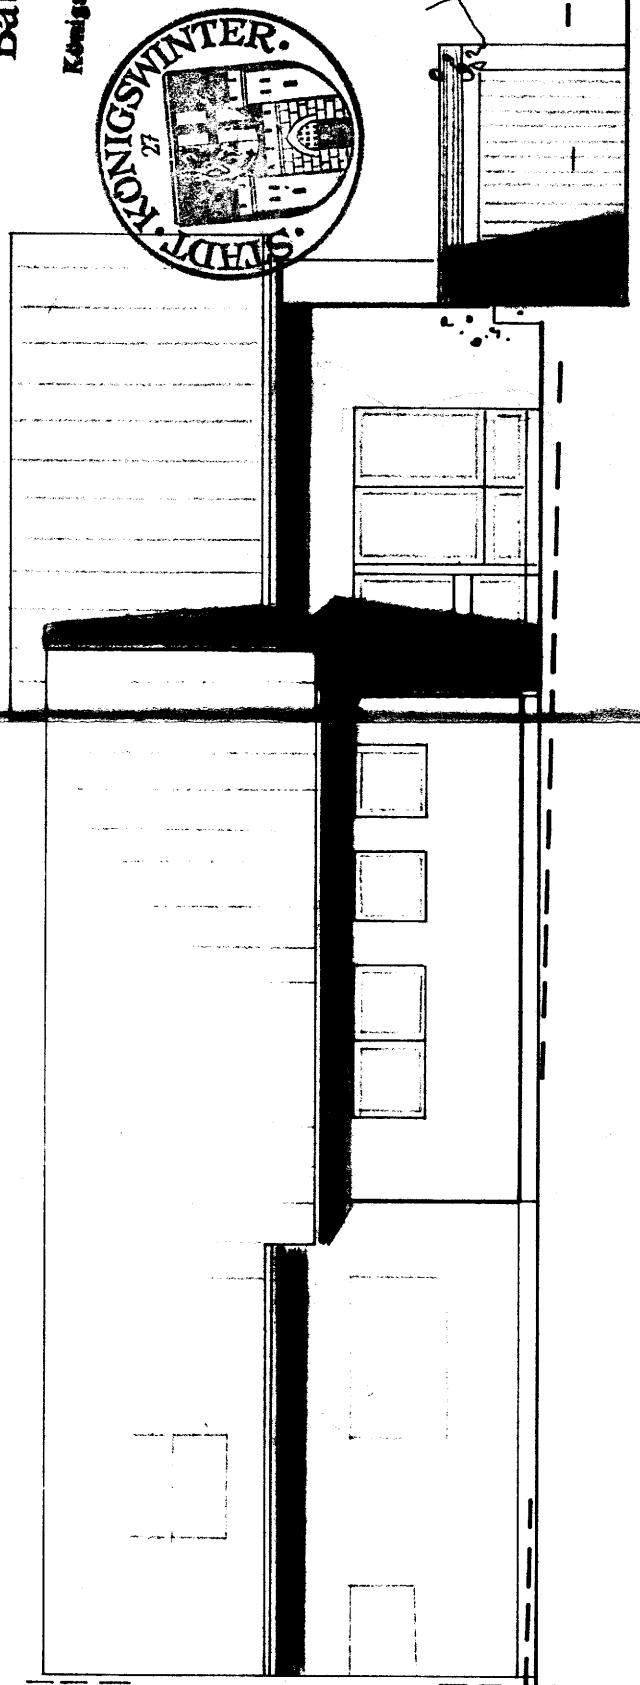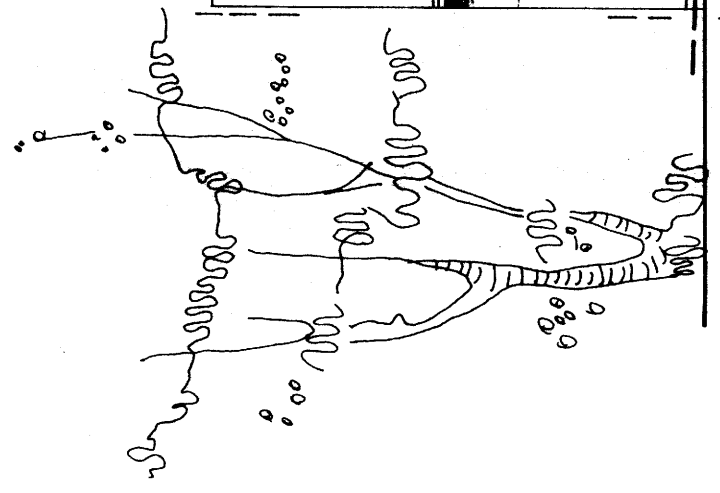

Genehmigt durch Bauschein-Nr. 21/84/

Baufaufsichtlich geprüf
Königswinter, den 24. MAI 84

Der Stadtdirektor

Im Auftrag:

[Handwritten signature]
(Kramer)
Techn. Angestellter

STR.

S Ü D - W E S T

ERWEITERUNG WOHNHAUS
(ANBAU + UMBAU)

MIT NUTZUNG als FRISEUR SALON
EHEL. K. FLATH, EUDENBACH

BAUHERR:

M. Flath

PLANUNG:


s.klinger



A N S I C H T E N


M

1:100

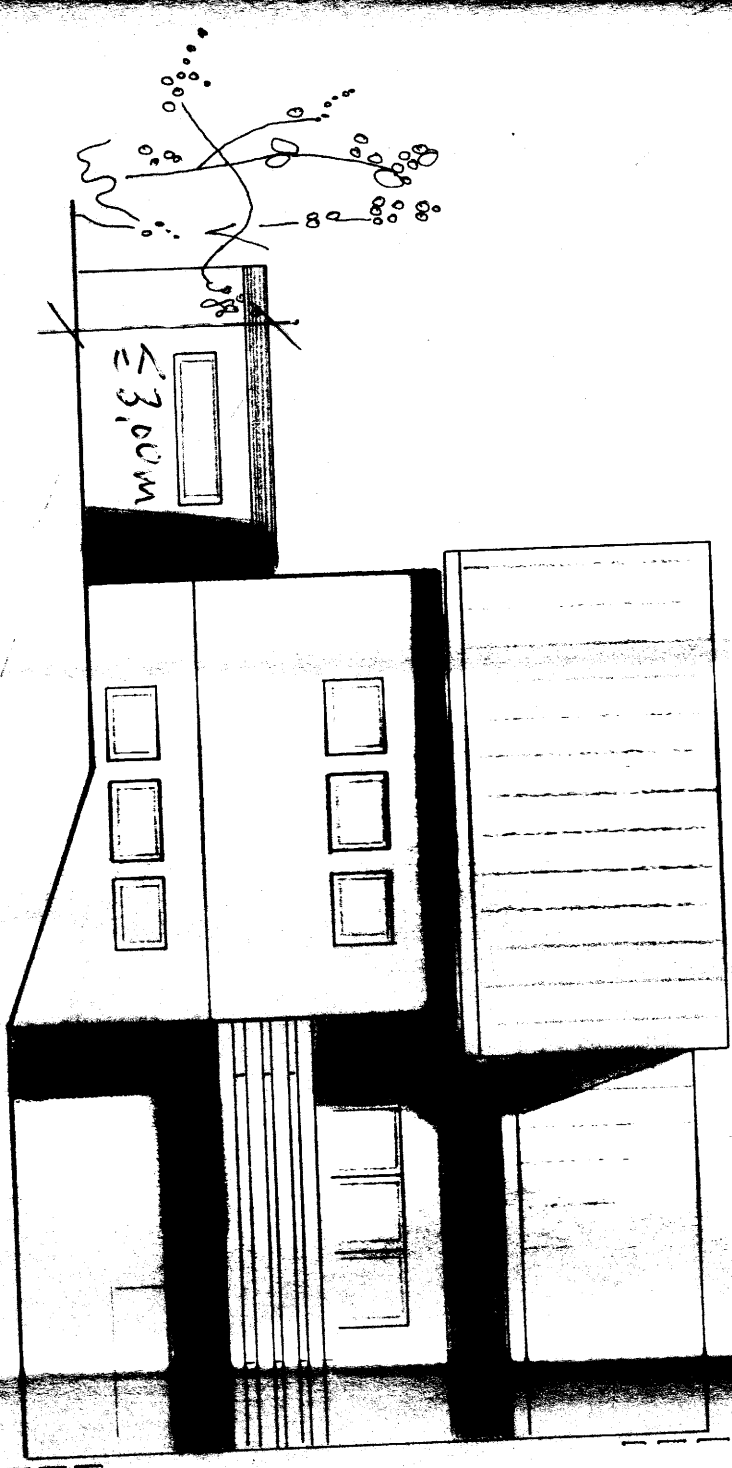

ANBAU

N O R D - O S T

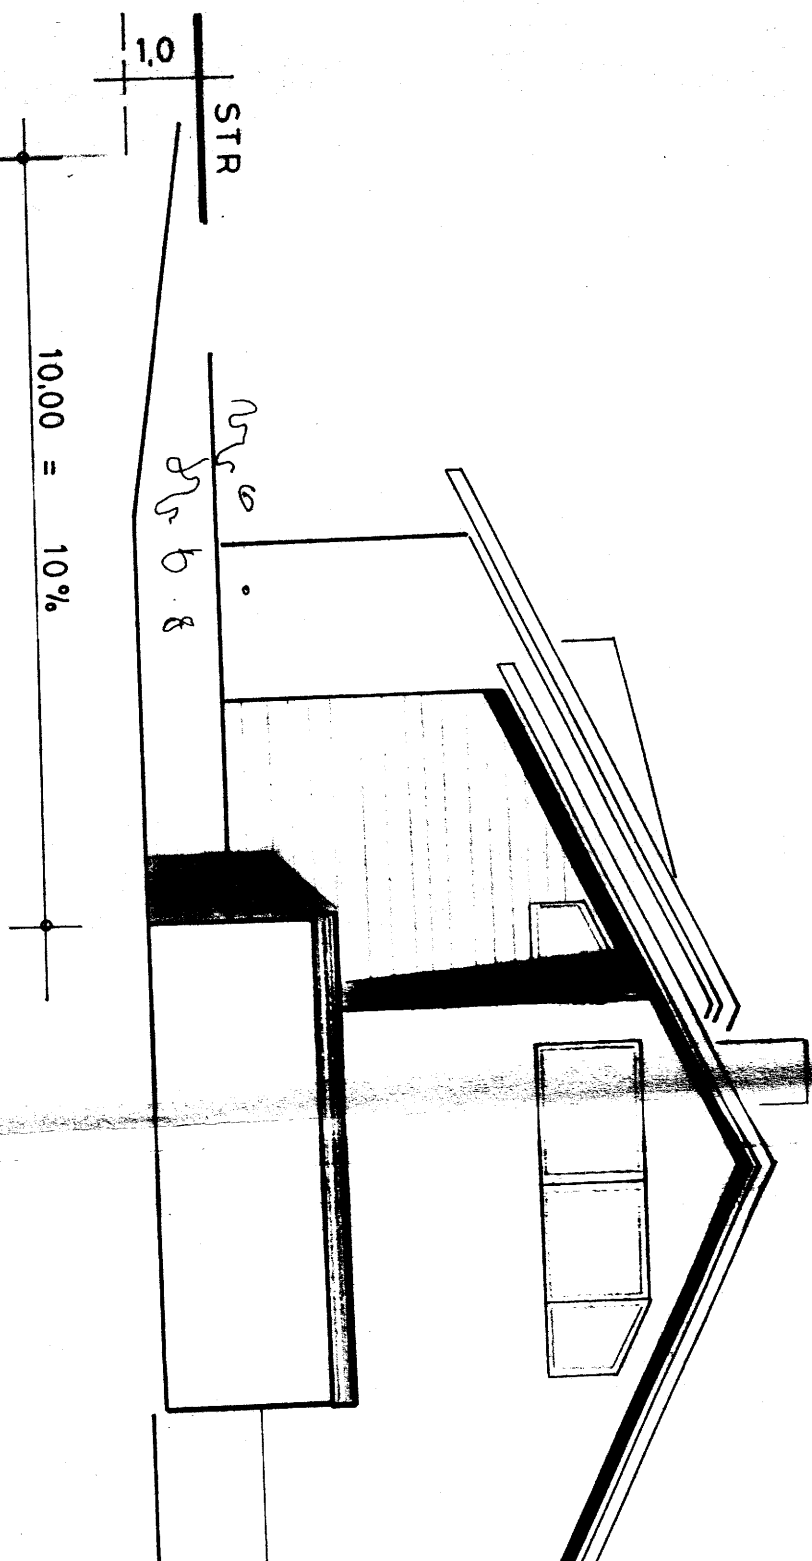

STR

10.00 = 10%



1.0

S Ü D - O S T

VORH. WOHNHAUS

gepl.

DACHGAUBE

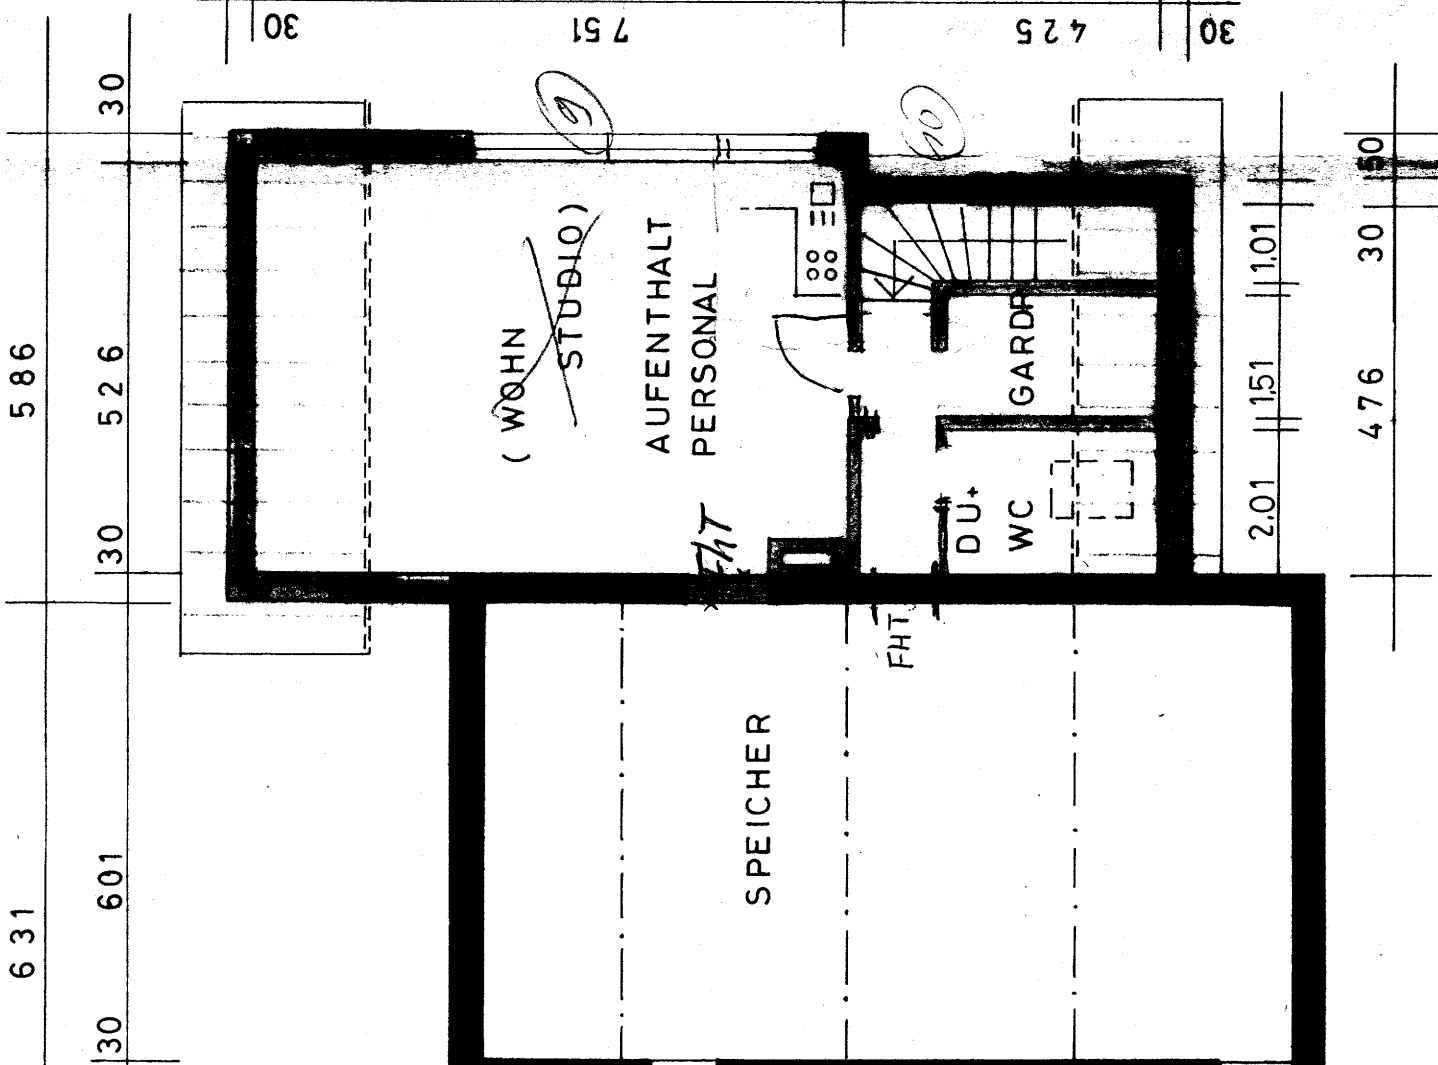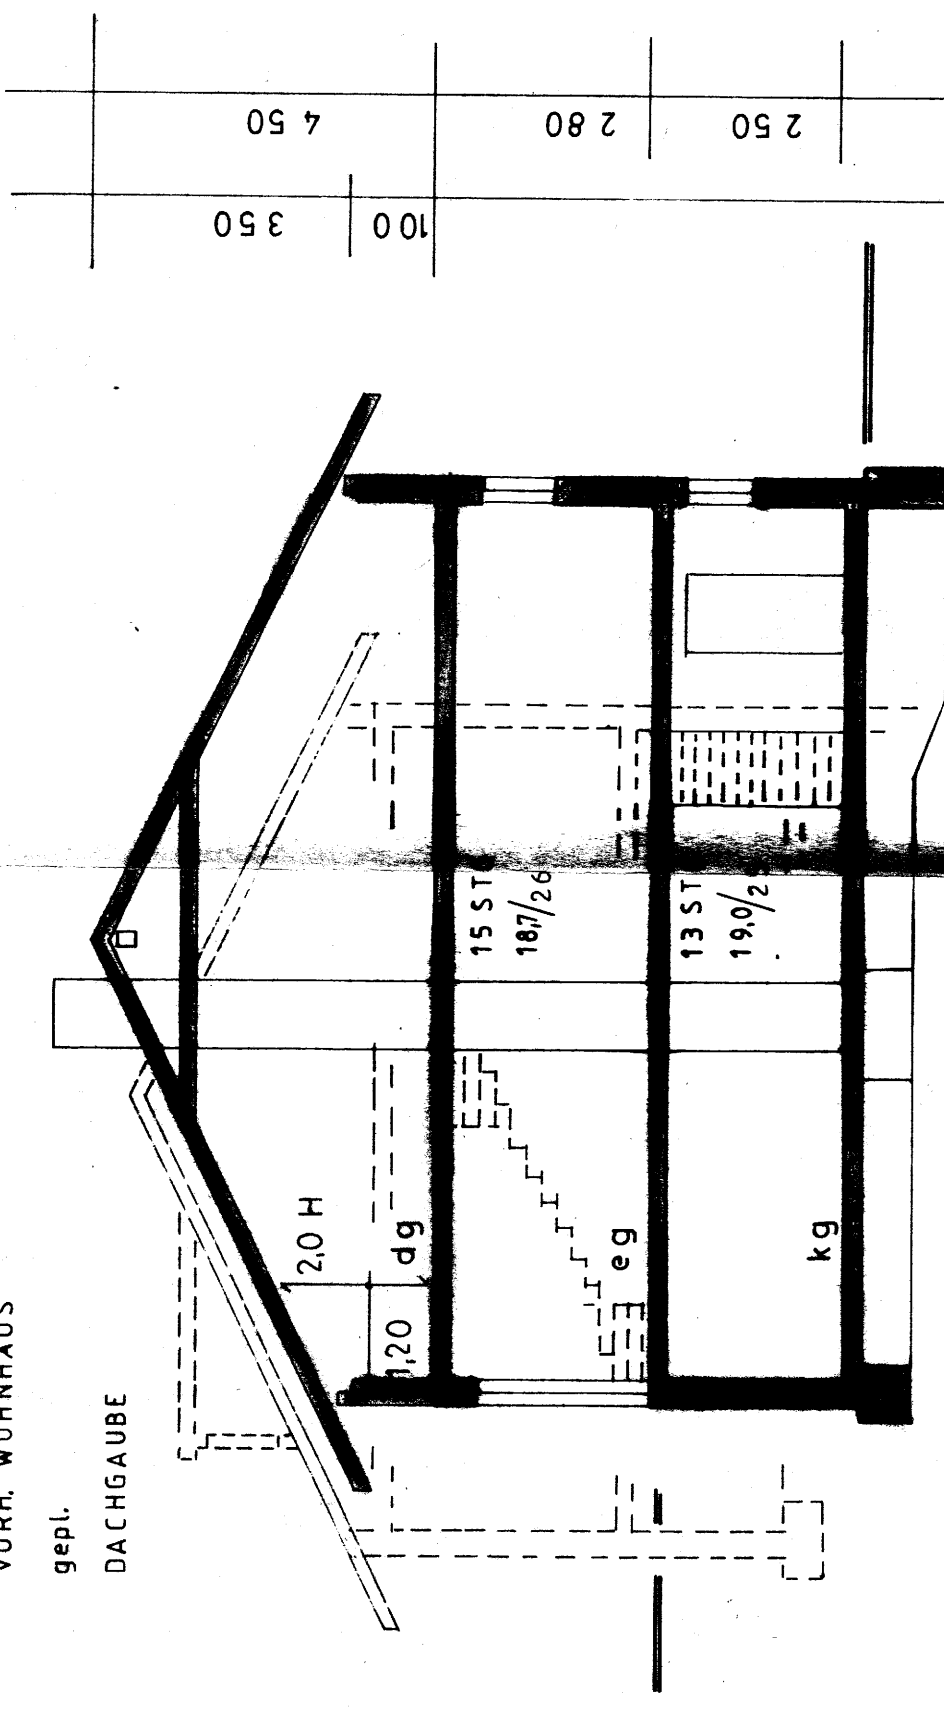

Genehmigt durch Bauschein vom
Bautagebuch-Nr. 21/84/

Bauaufsichtlich geprüft


Königswinter, den 24. MAI 84 J

Der Stadtdirektor

Im Auftrag:

(Kramer)

Techn. Angestellter

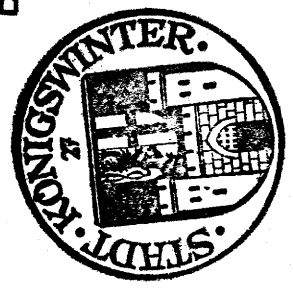

schnitt:

VORHANDEN

GEPLANT

ABBRUCH

ERWEITERUNG WOHNHAUS

(ANBAU + UMBAU)

MIT NUTZUNG als FRISEUR SALON

EHEL.K. FLATH, EUDENBACH

BAUHERR:

M. Fleth


PLANUNG

s.klinger

changeschloss



VERMESSUNG
 vorh. 105m
 zu + 60m

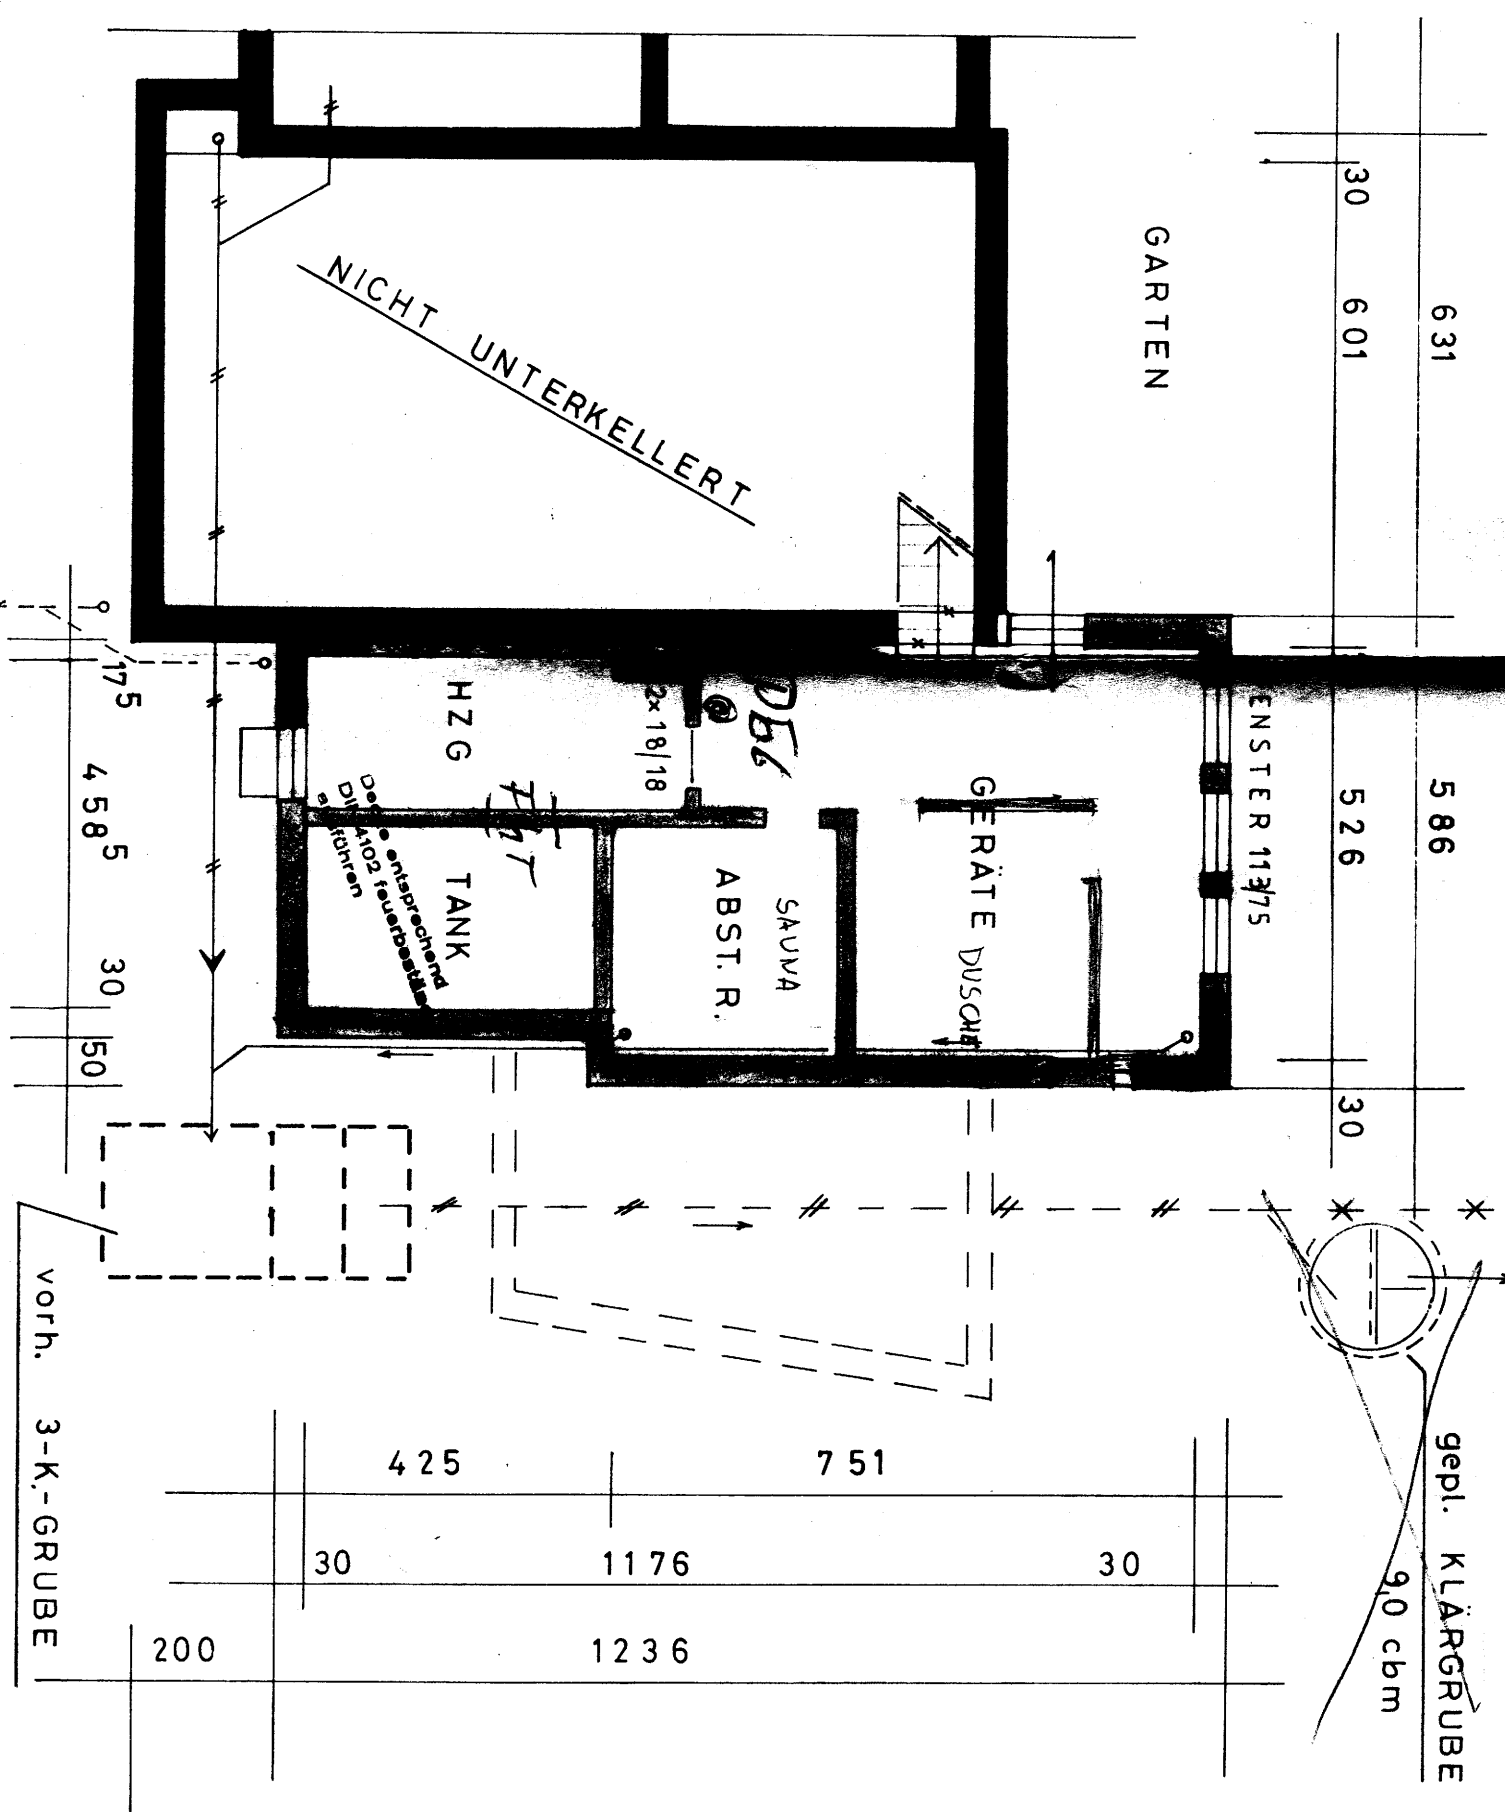

GARTEN

NICHT UNTERKELLERT

FENSTER 11x75

GERÄTE
 DUSCH

SAUNA
 ABST. R.

HZG

TANK


Die entsprechende
 DIN 102 feuerbestän-
 dig führen

175
 4585
 30
 50

Kellergeschoss

REGENWASSER (vorh.)
 in STR. KANAL

Für Heizungsanlage und
 Brennstofflagerung
 besondere Auflagen im
 Bauschein beachten

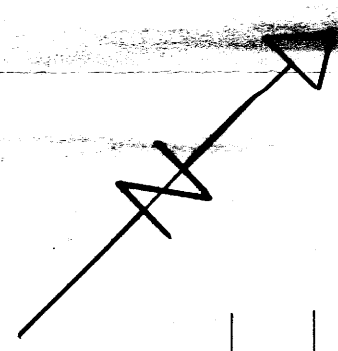

631
 30 601

SPEICHER

DACHGAUBE
 (geplant)

1. Etage