



Schnitt A-A

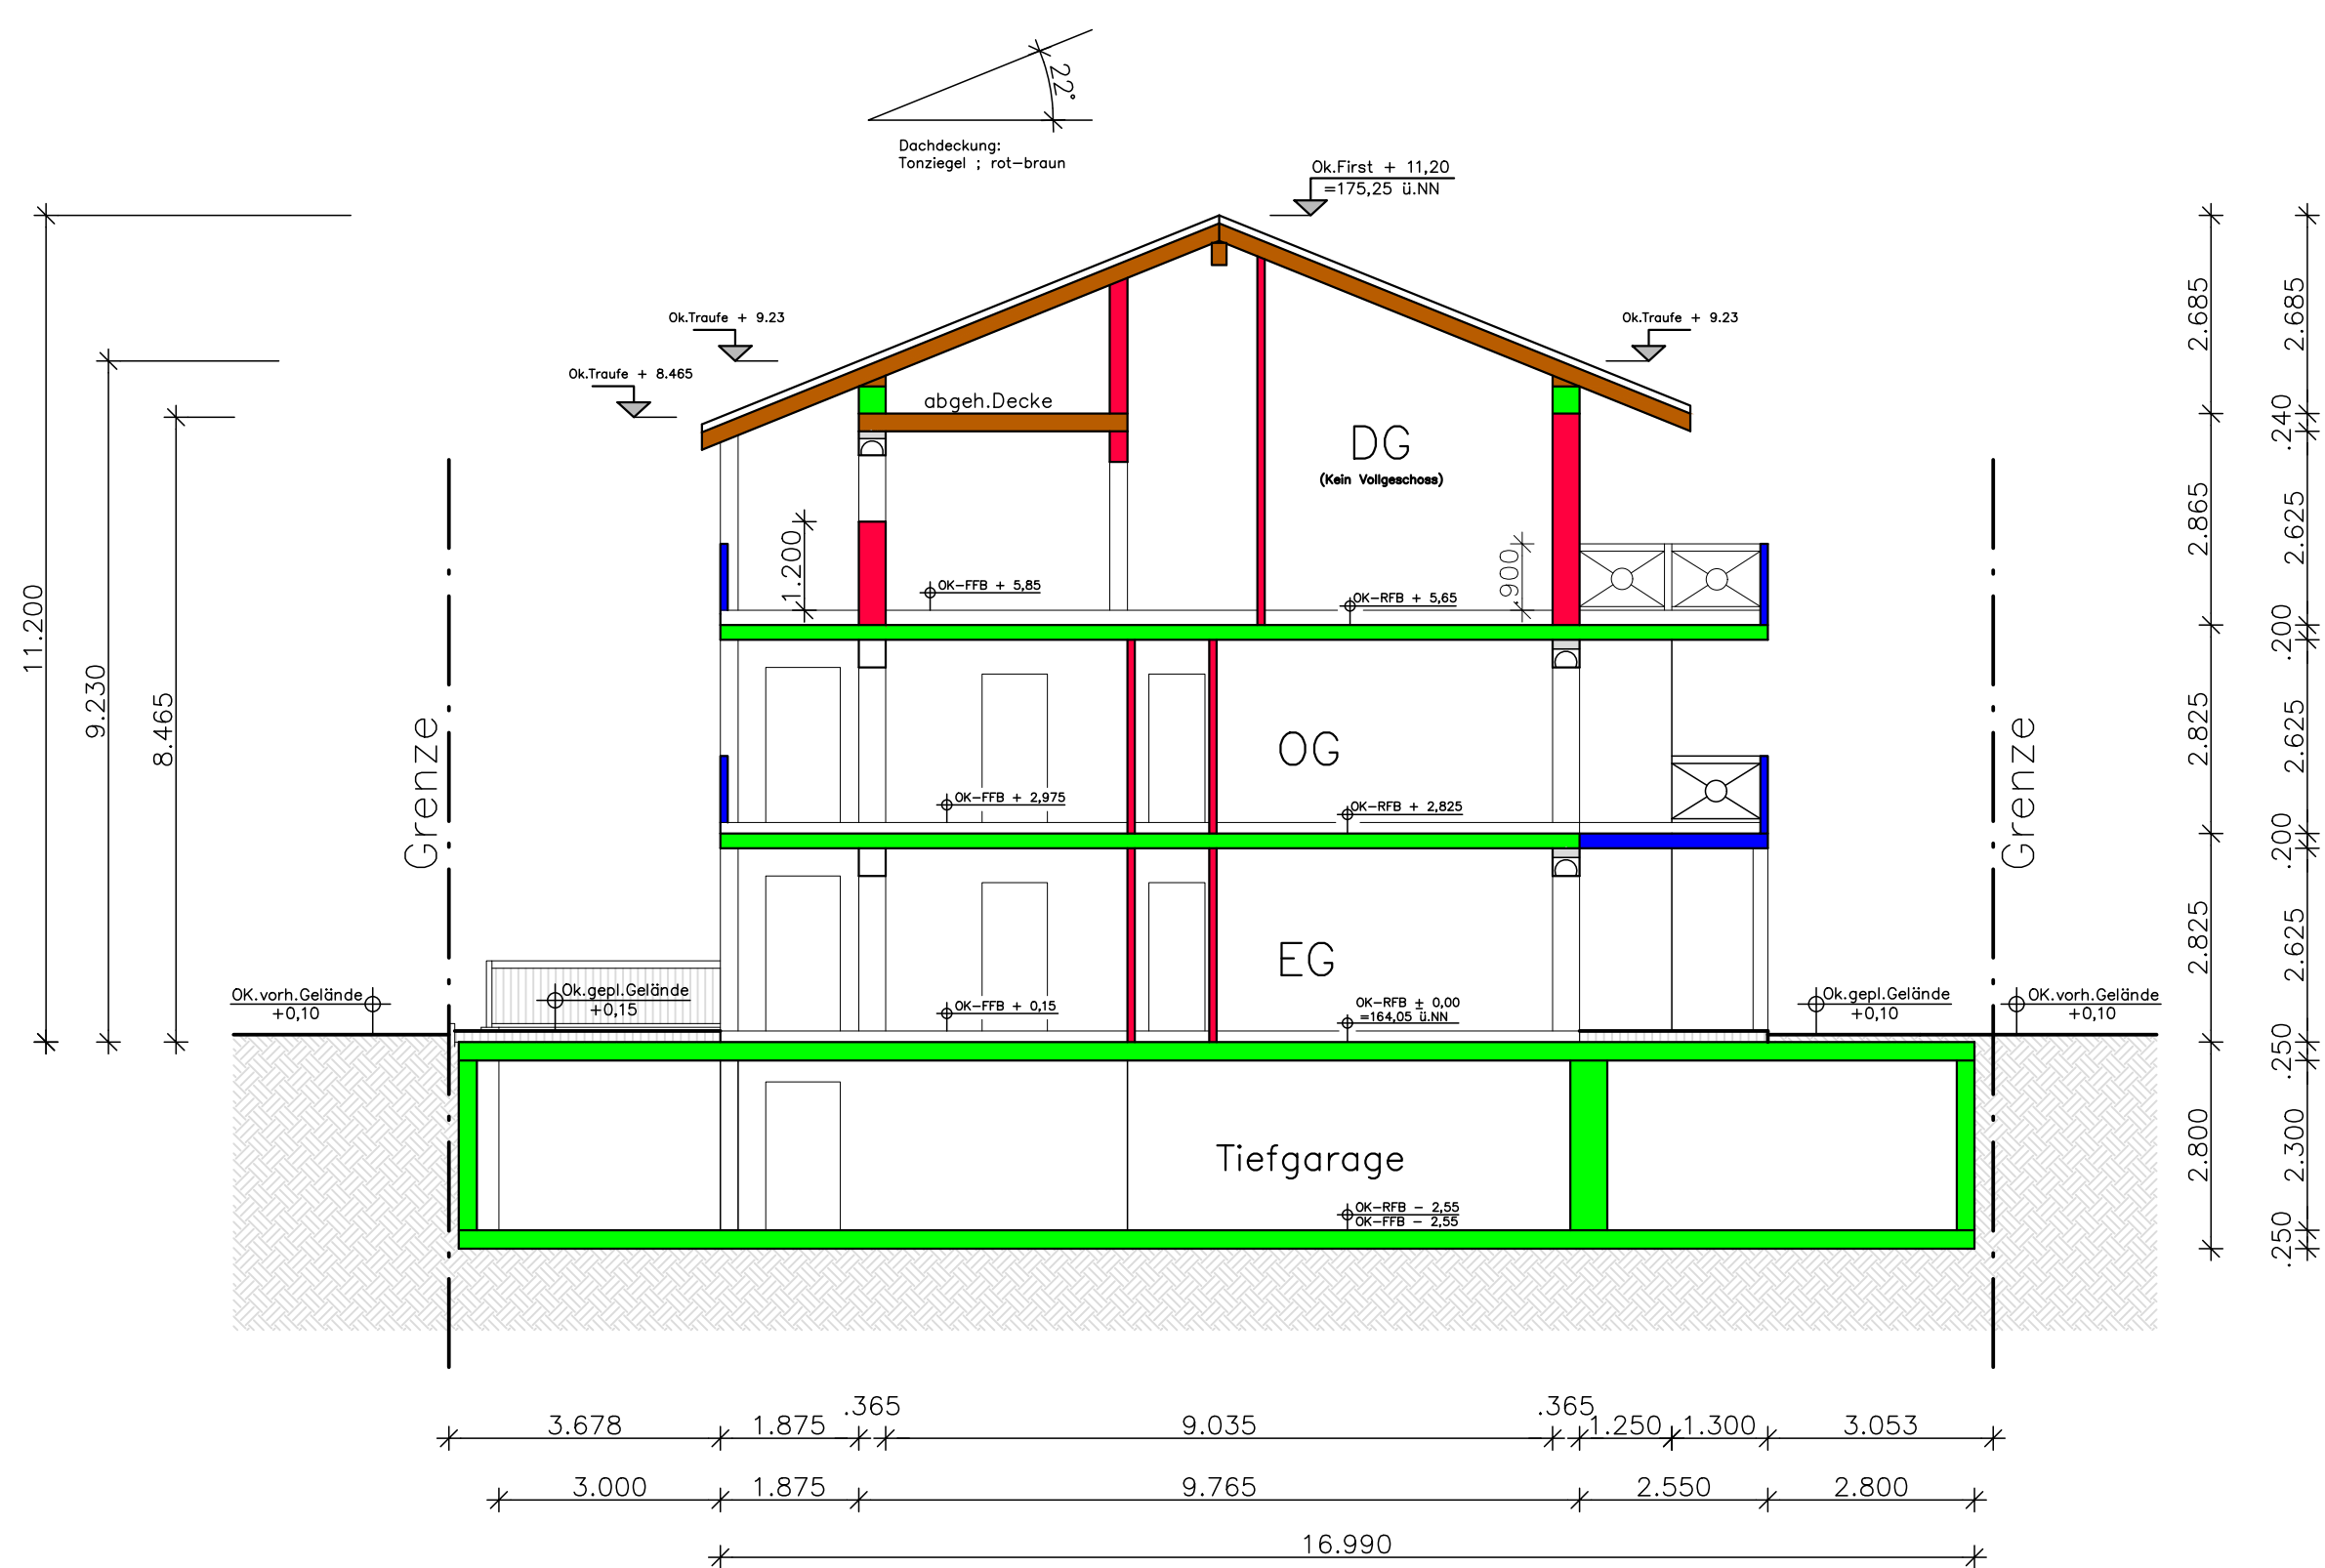


Schnitt B-B

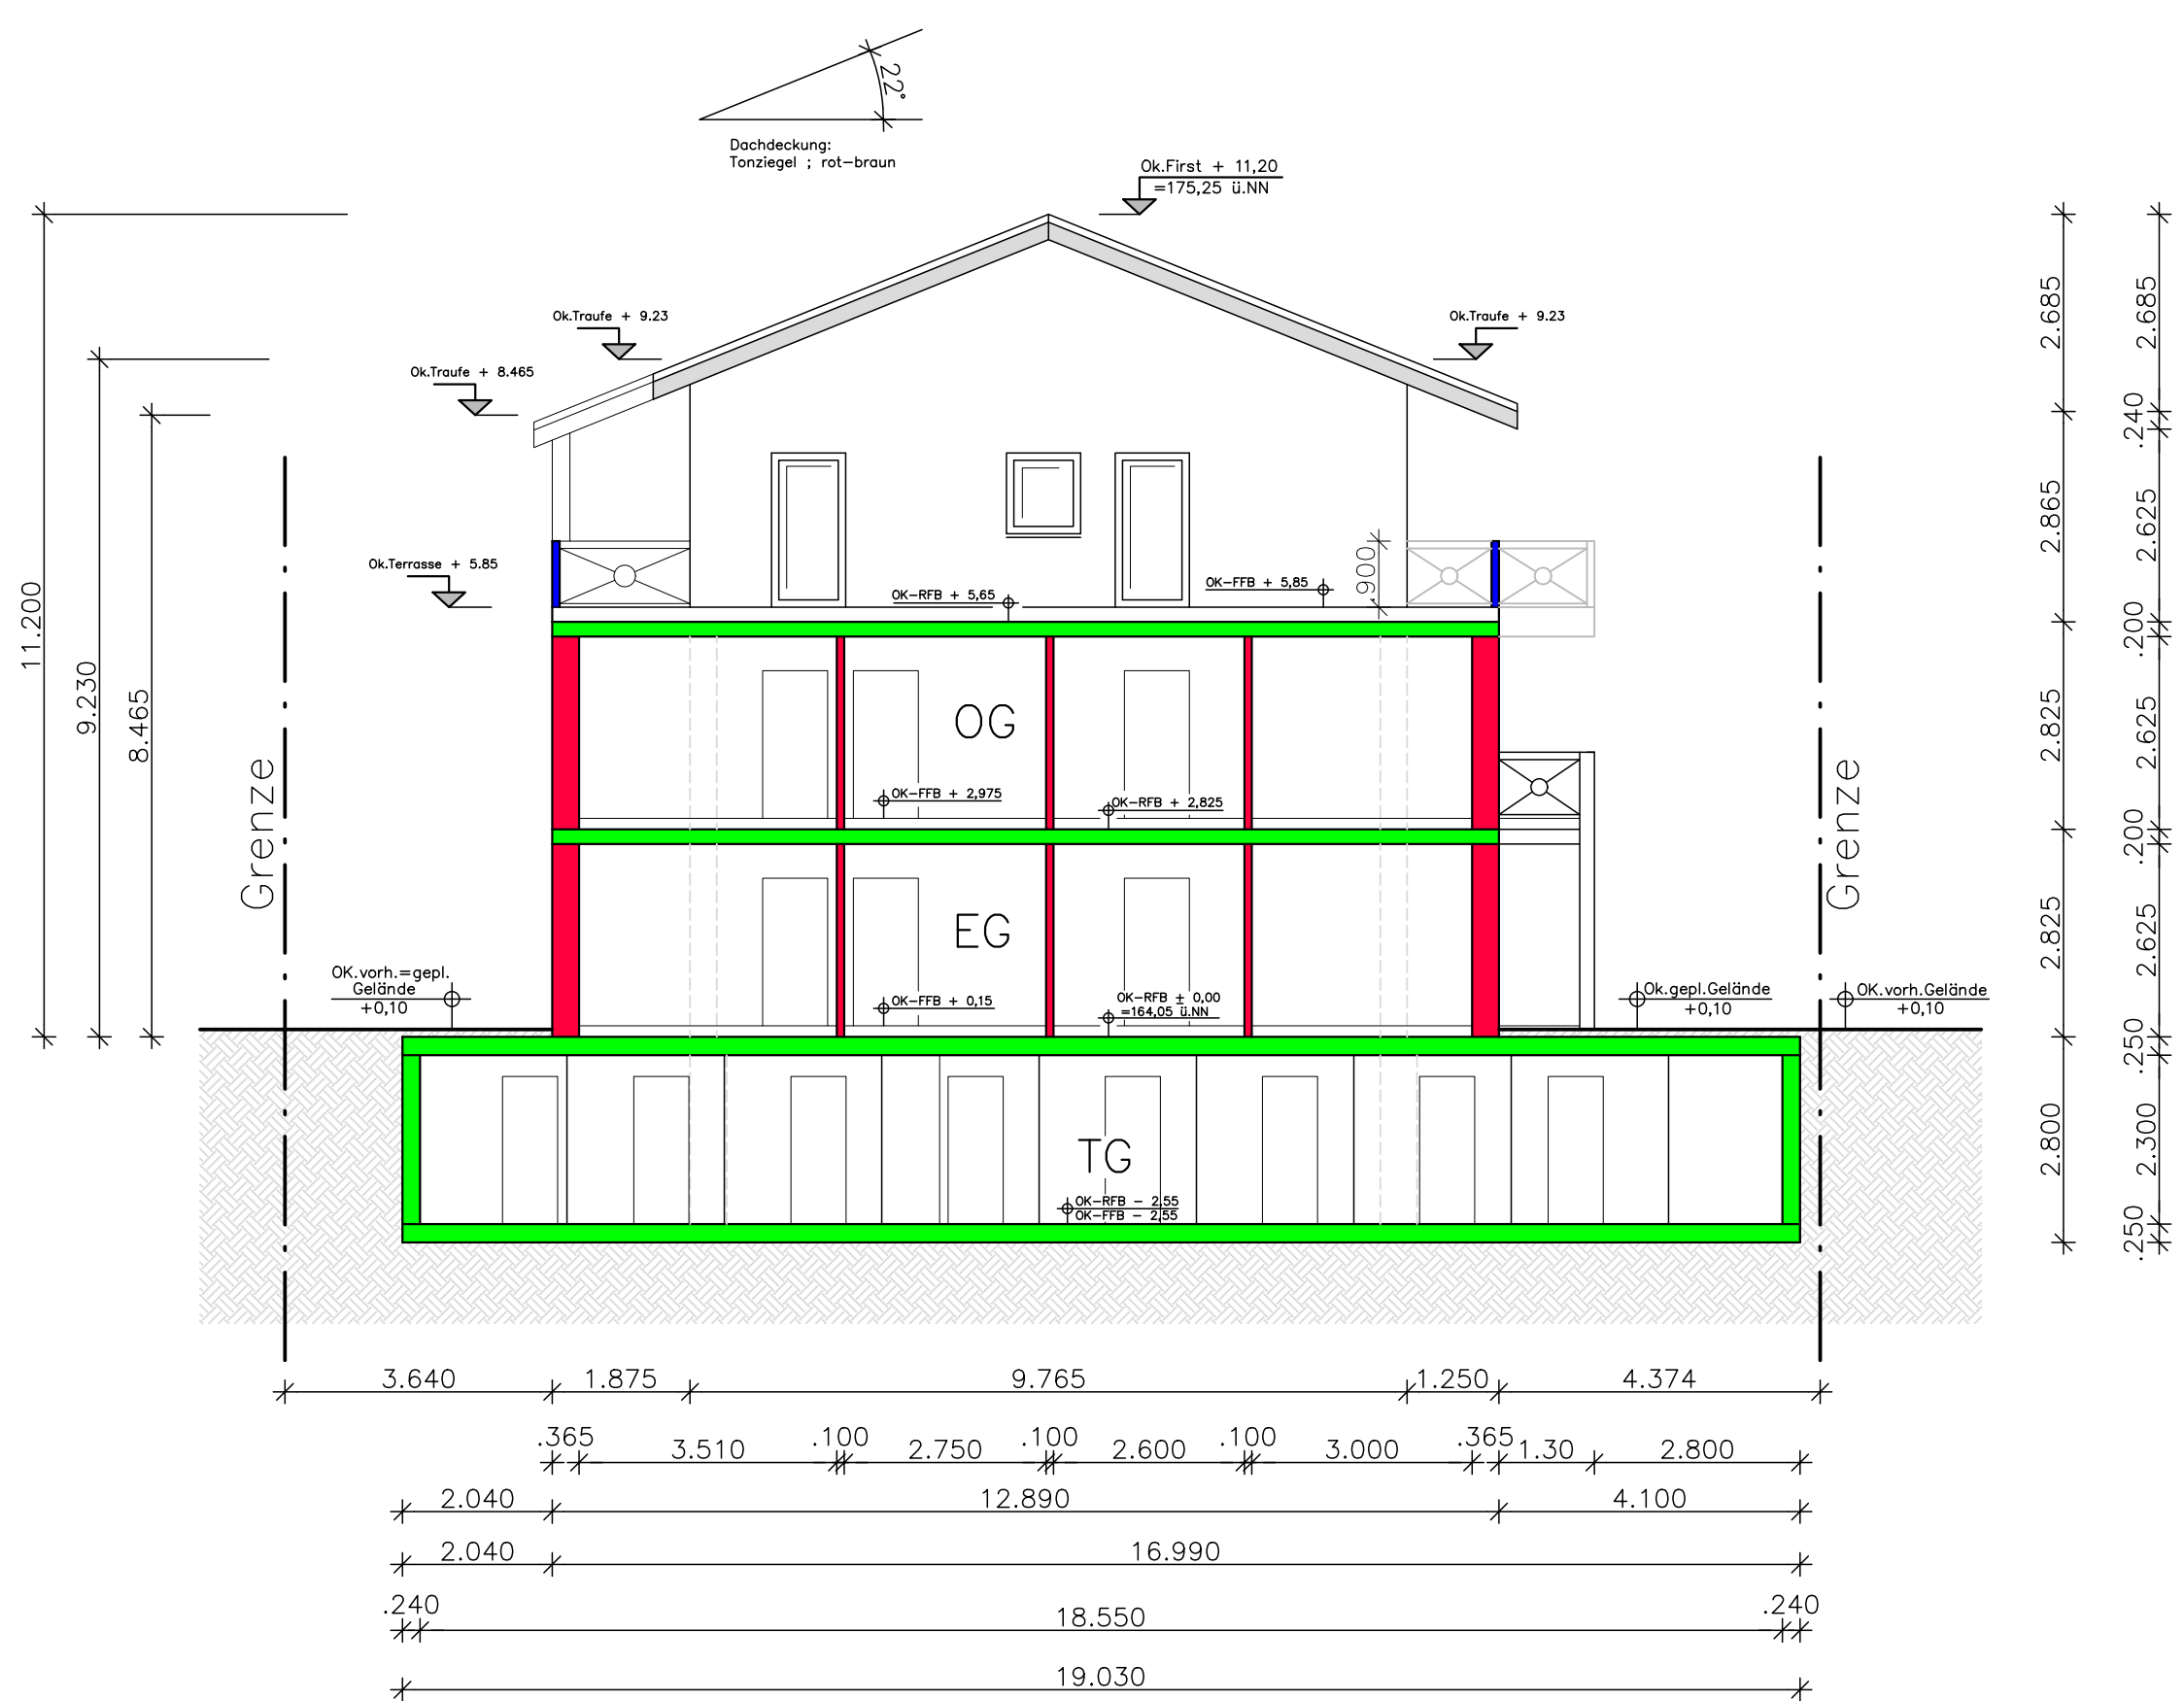


- Legende :
- Beton C25/30
 - Mauerwerk
 - Stahlbauteile
 - Holzbauteile

Schnitt C-C

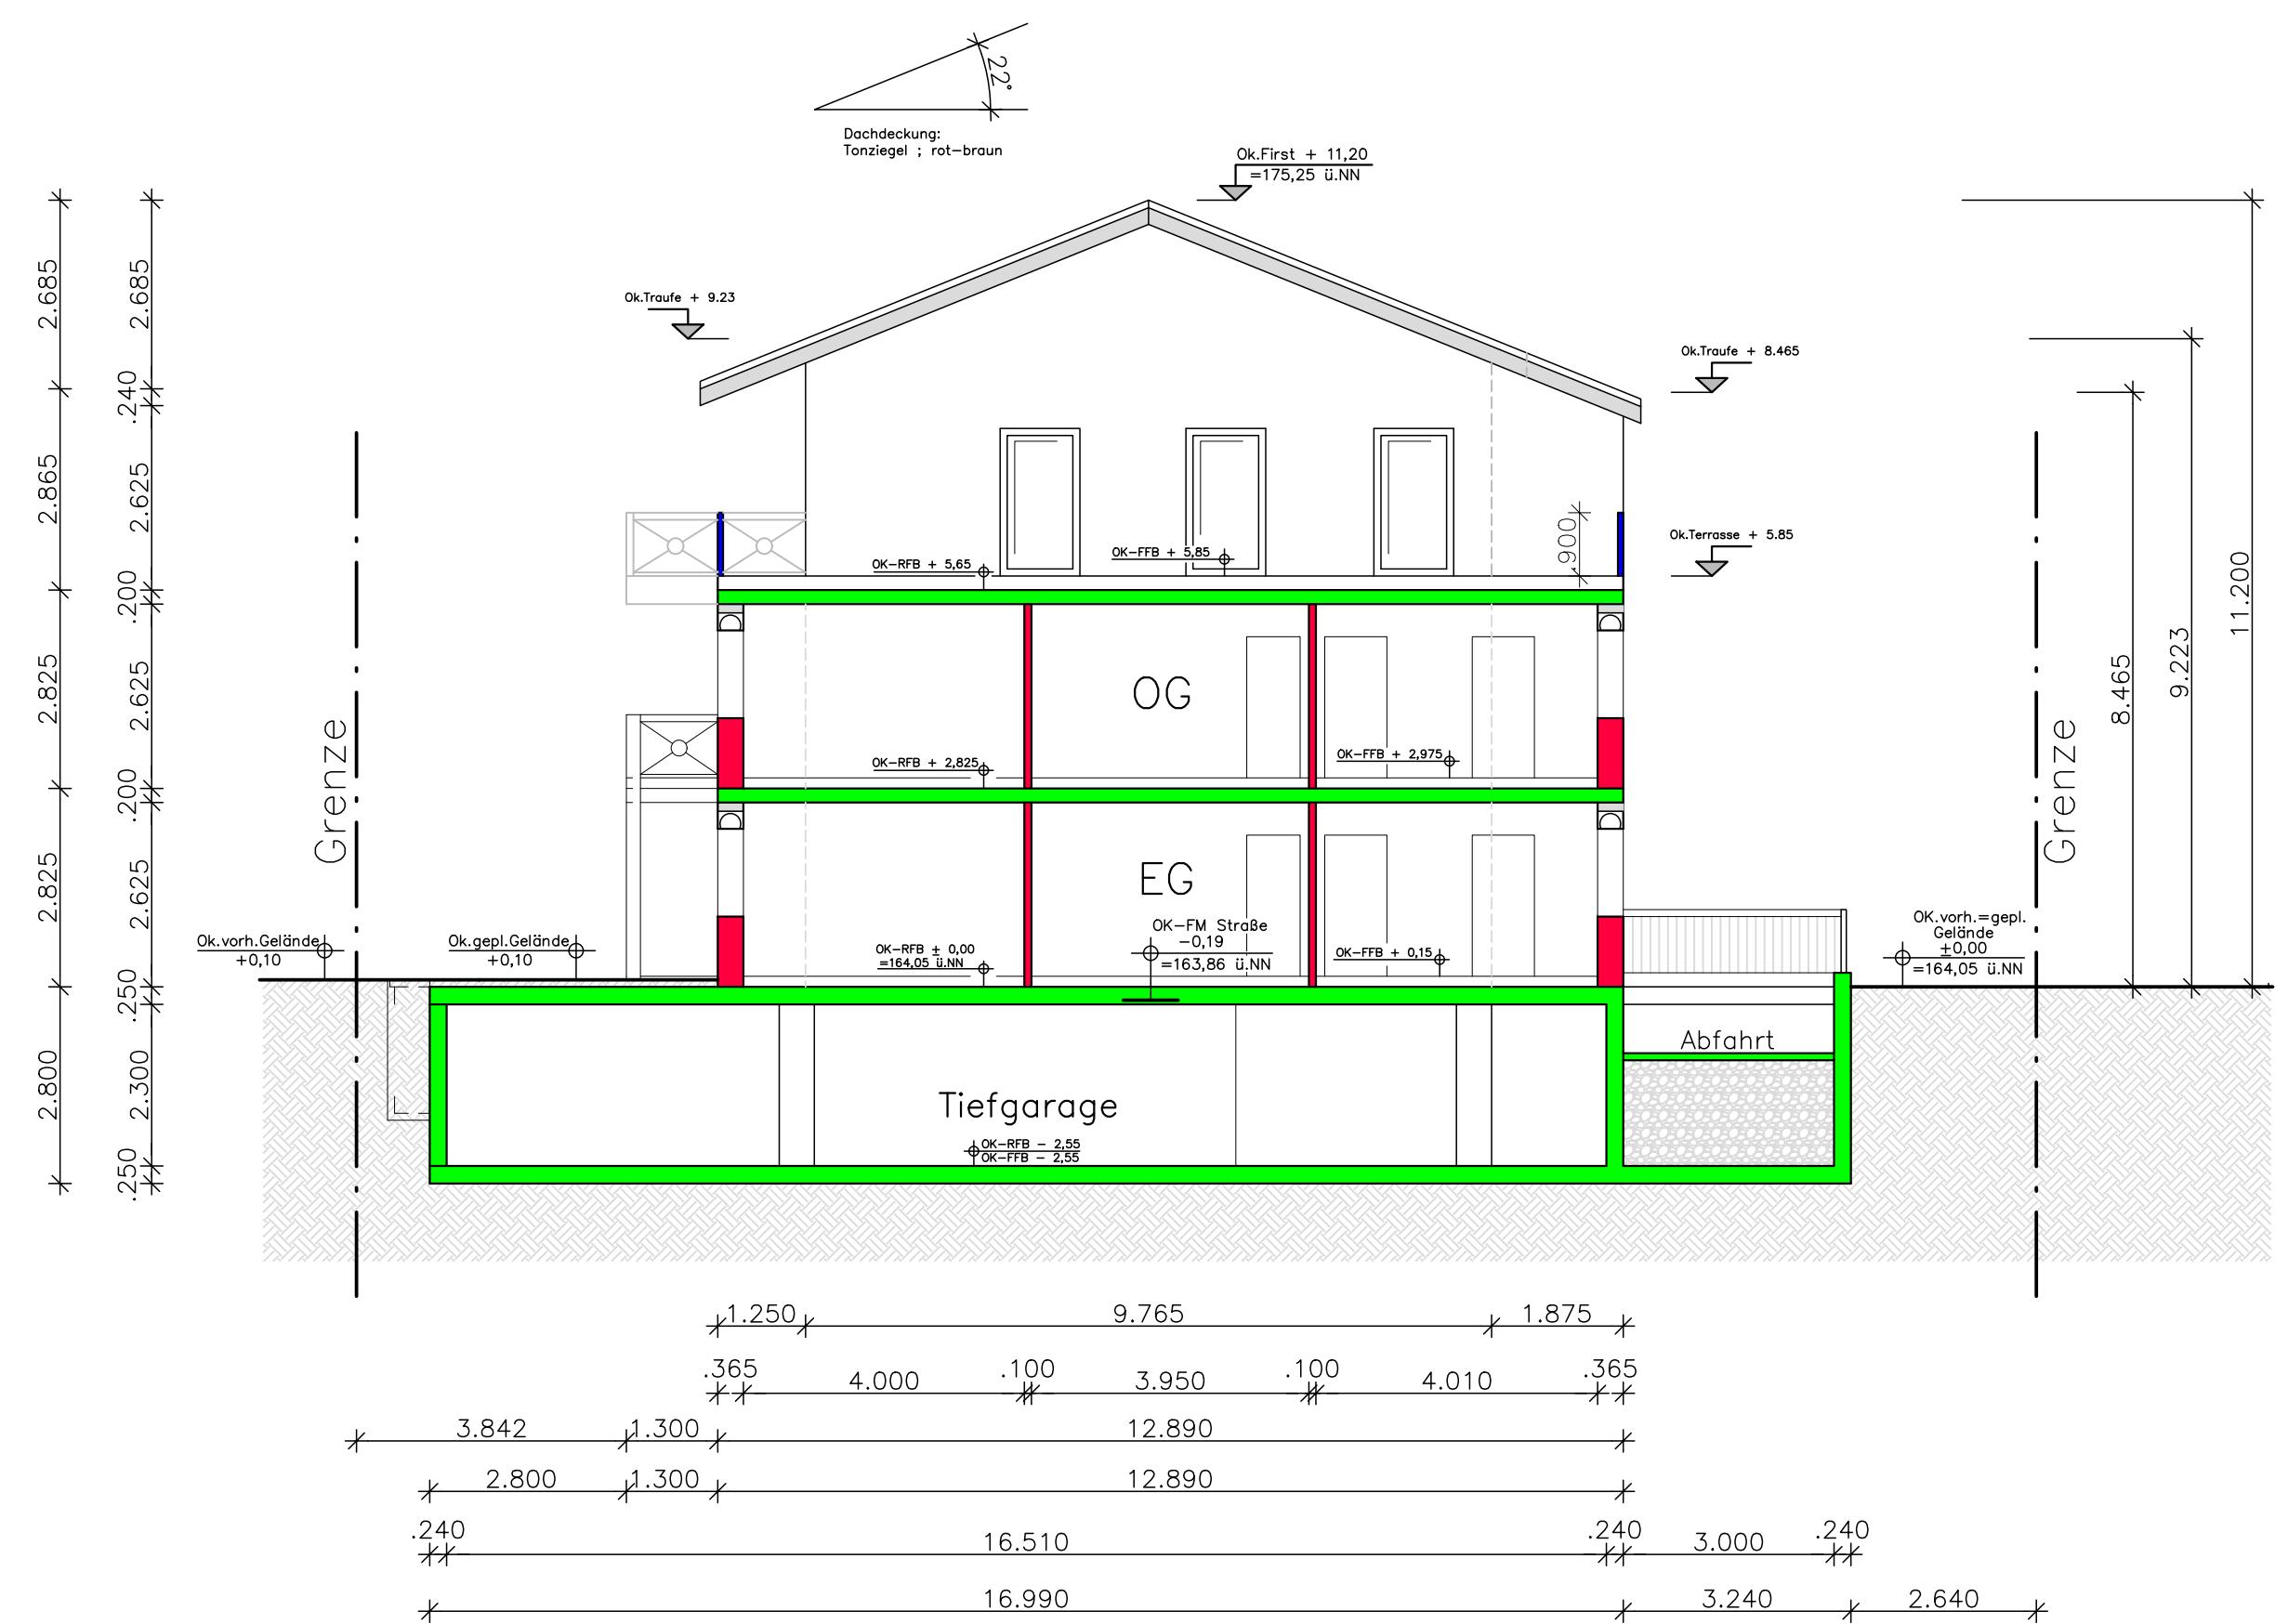

Fahrradgarage
Schnitt D

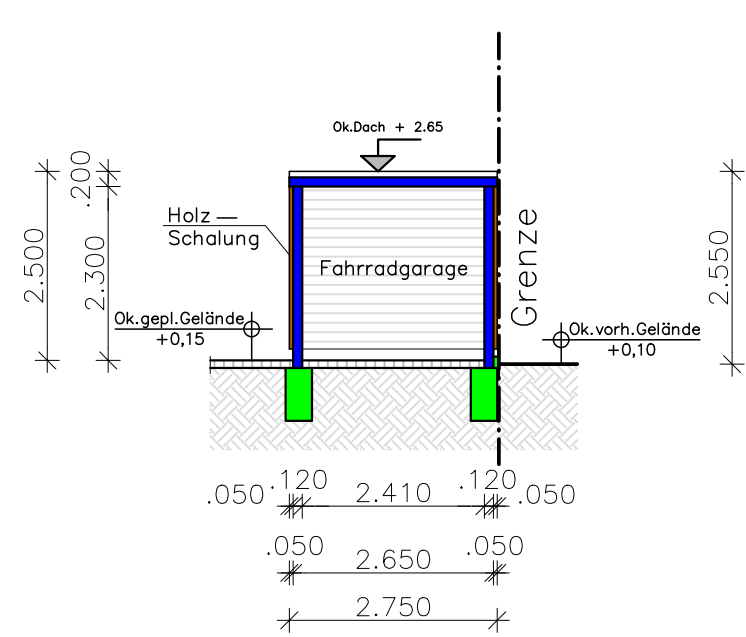

Schnitte
M 1:100

Bauvorhaben:
Neubau 13-Fam.Wohnhaus
und Fahrradgarage
in 77977 Rust
Ritterstraße 25
FlStck.-Nr.: 23

Bauherr :
Ohnemus Bau-Concepte GmbH
77977 Rust
Tulpenweg 8

Planung :
Planungsgruppe Erny GmbH
Anton - Uhrenbacher - Strasse 14
77977 Rust

Rust, den 22.07.2025

Plan VK5

Planinhalt ist geistiges Eigentum des Planverfassers eine Weitergabe an Dritte
sonst unbefugt betreffend bedarf ausdrücklicher Zustimmung

0.98/0.01

Schnitte