


Dachgeschoss

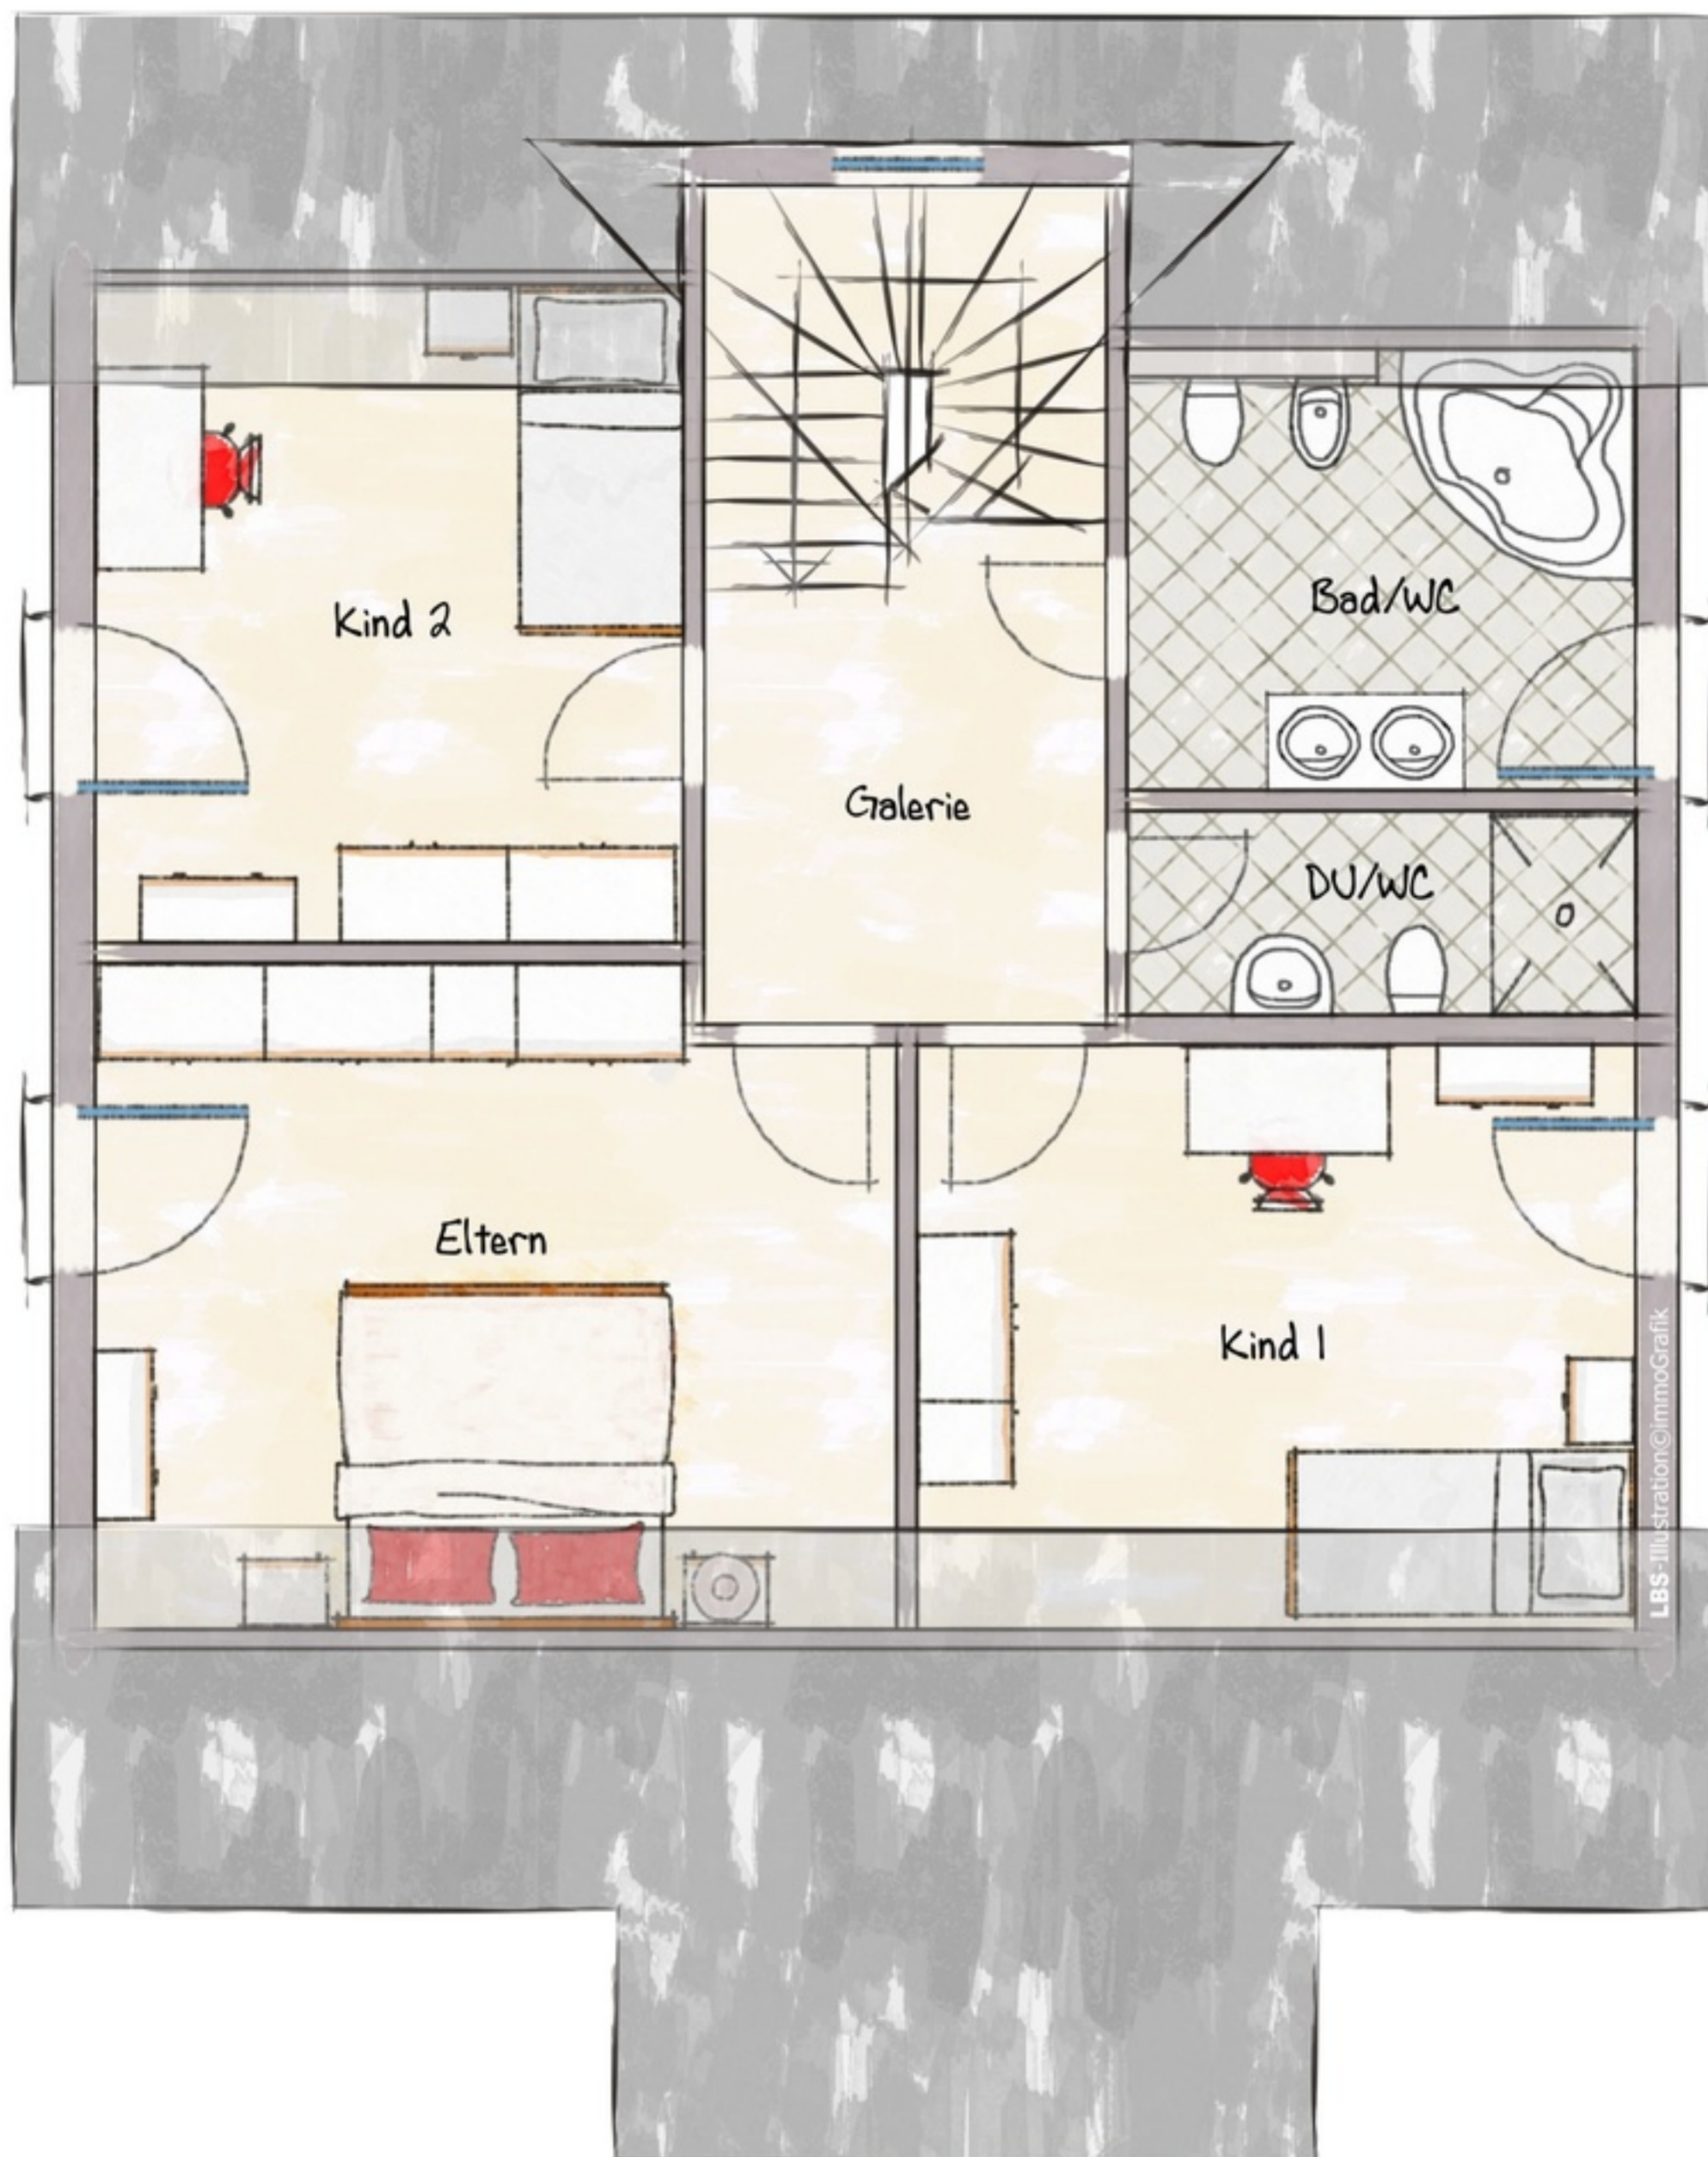

Exposéplan, nicht maßstäblich