

Einfamilienhaus - Burkhardtsdorf / Uferstraße 9 - D. Hertel


Flurstück Nr. 283 (Grundbuch Blatt 0771 (1962 / 22.04.1988)

Grundfläche 2,9 a
 bebaute Fläche 144,5 qm
 bebautes Volumen 864,3 cbm

Aufteilung 1991 / 92

		<i>P r i v a t</i>		<i>B e t r i e b</i>	
		<i>qm</i>	<i>cbm</i>	<i>qm</i>	<i>cbm</i>
DG	Bodenkammer	7,50	15,00		
	Boden 1	21,00	38,30		
	Boden 2	55,80	65,50		
I.OG	Arbeitsraum			17,80	35,60
	Büro			13,40	26,80
	Flur	8,40	16,80		
	Flur	2,50	6,30		
	Bad	8,10	20,20		
	Küche	6,00	15,00		
	Schlafzimmer	12,60	31,50		
	Esszimmer	9,90	24,80		
	Wohnzimmer	11,50	28,80		
EG	Garage 1	12,50	25,00		
	Garage 2			15,50	29,00
	Clo	1,90	3,80		
	Nebenraum 1	13,80	27,60		
	Nebenraum 2	8,00	16,00		
	(Bad)	2,50	6,30		
	Lagerraum	12,80	32,00		
	Ladenraum			26,20	65,50
	Treppe/Heizung	4,40	11,00		
SUMMEN		199,20	383,90	72,90	156,90

Haus Nr. 9 / Hertel / EG

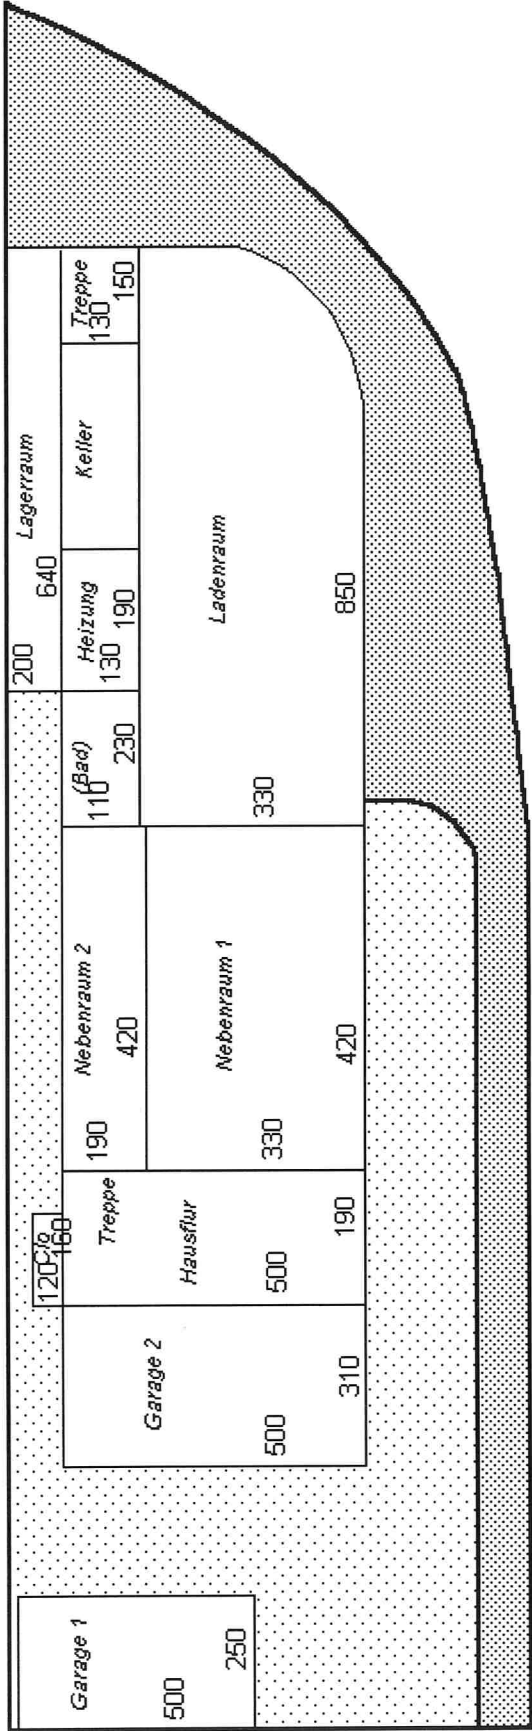


- Garage 1 12,50 qm / 25,00 cbm
- Garage 2 15,50 qm / 29,00 cbm
- Hausflur 9,50 qm / 19,00 cbm
- Clo 1,90 qm / 3,80 cbm
- Nebenraum 1 13,80 qm / 27,60 cbm
- Nebenraum 2 8,00 qm / 16,00 cbm

- (Bad) 2,50 qm / 6,30 cbm
- Lagerraum 12,80 qm / 32,00 cbm
- Ladenraum 26,20 qm / 65,50 cbm
- Heiz./Treppe 4,40 qm / 11,00 cbm

Uferstraße

Haus Nr. 9 / Hertel / I. OG

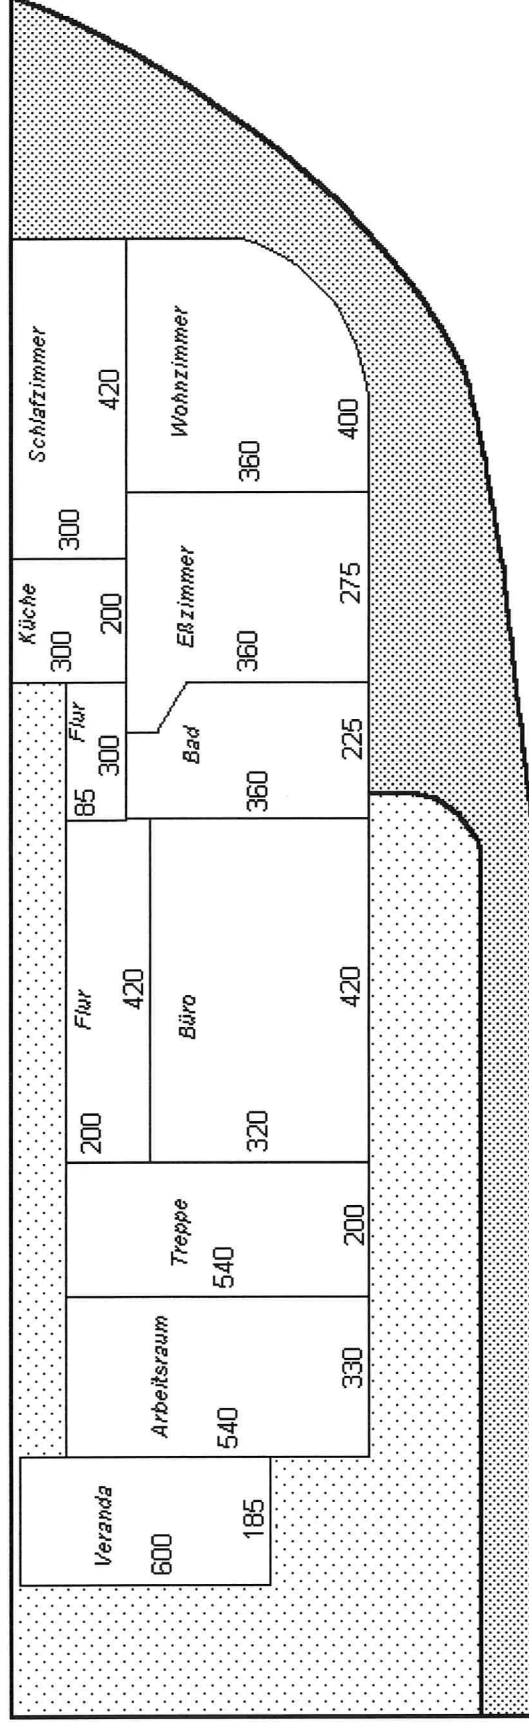


Uferstraße

Veranda 11,10 qm
Arbeitsraum 17,80 qm / 35,60 cbm
Treppe 10,80 qm / 21,60 cbm
Büro 13,40 qm / 26,80 cbm
Flur 8,40 qm / 16,80 cbm


Flur 2,50 qm / 6,30 cbm
Bad 8,10 qm / 20,20 cbm
Küche 6,00 qm / 15,00 cbm
Schlafzimmer 12,60 qm / 31,50 cbm
Esszimmer 9,90 qm / 24,80 cbm
Wohnzimmer 11,50 qm / 28,80 cbm

Haus Nr. 9 / Hertel / DG

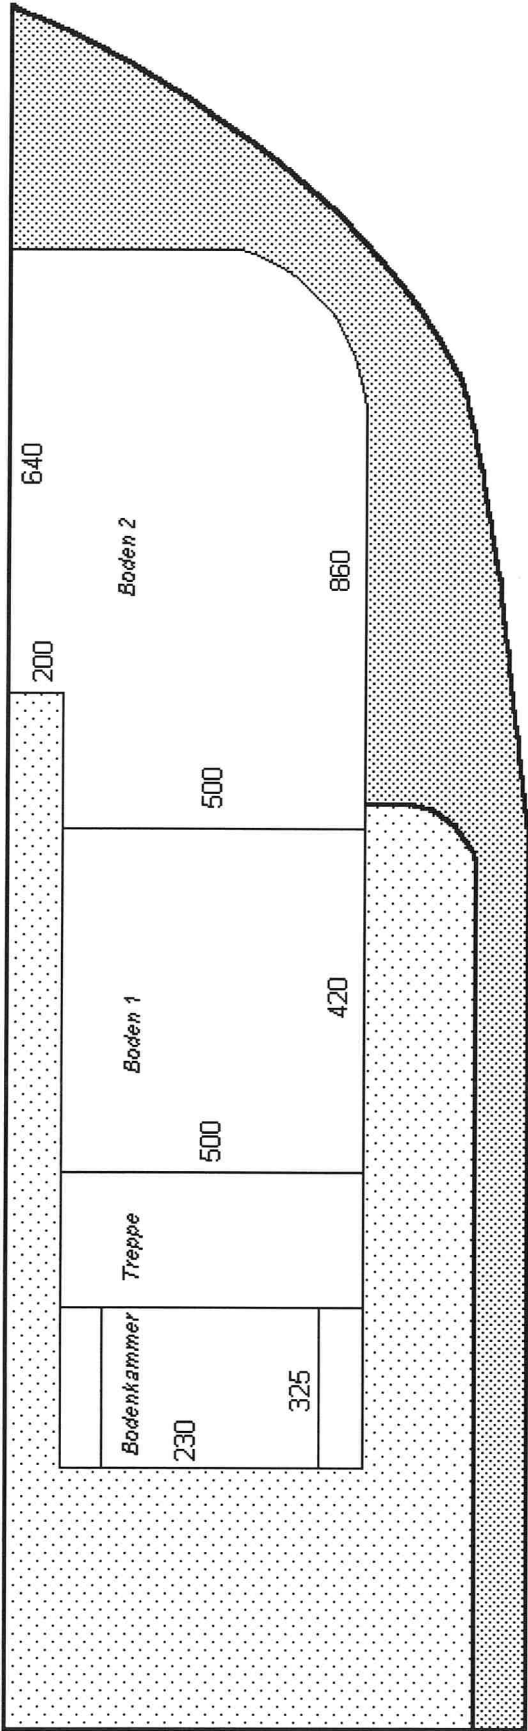

Bodenkammer	7,50 qm / 15,00 cbm
Boden 1	21,00 qm / 38,30 cbm
Boden 2	55,80 qm / 65,50 cbm

Haus Nr. 9 / Hertel

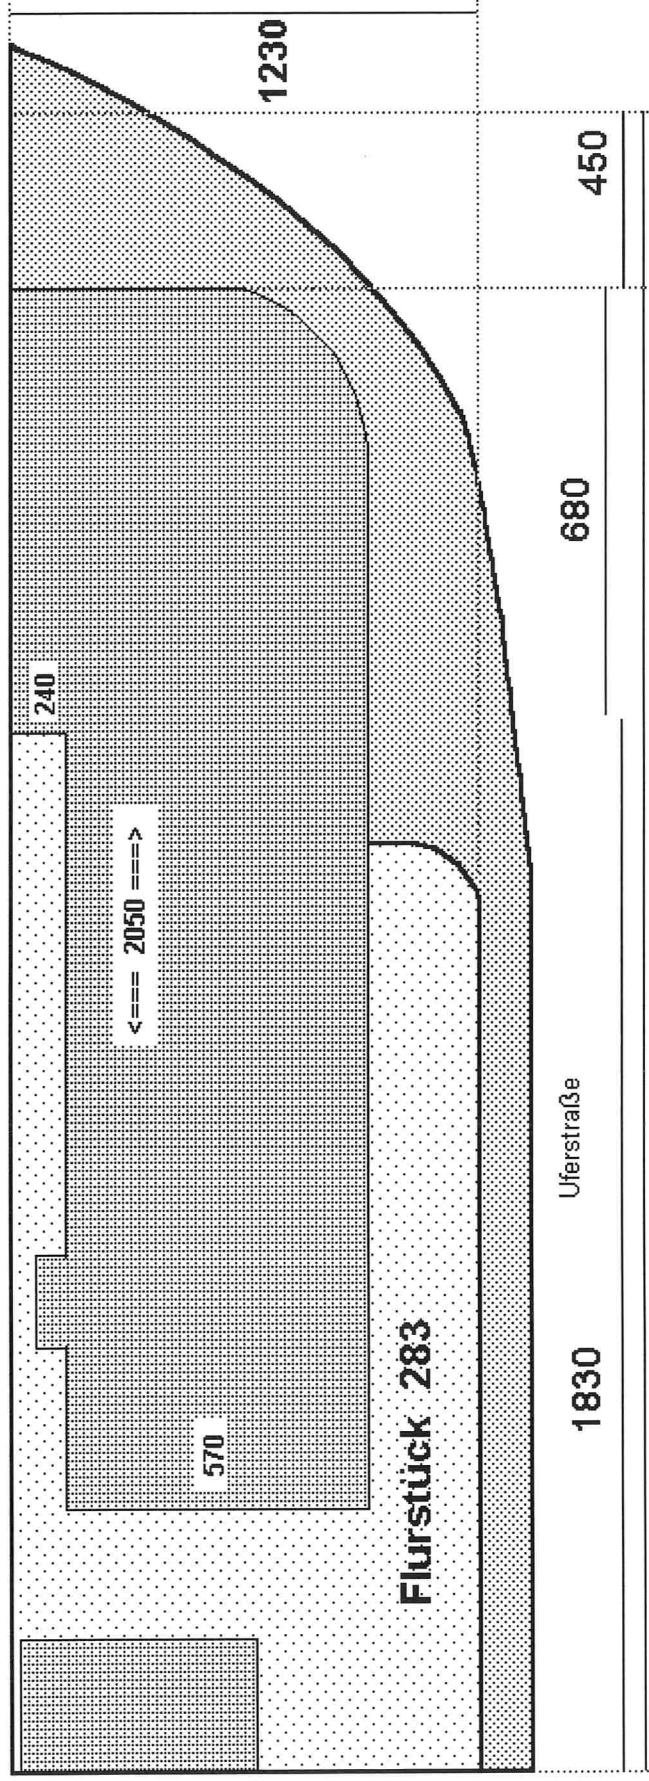

Grundfläche : 290,0 qm
 bebaute Fläche : 144,5 qm
 bebautes Volumen : 864,3 cbm

2960

Uferstraße

1830

680

450

Flurstück 283

570

240

<=== 2050 ===>

1230



365
420



235
550