



SCHNITT

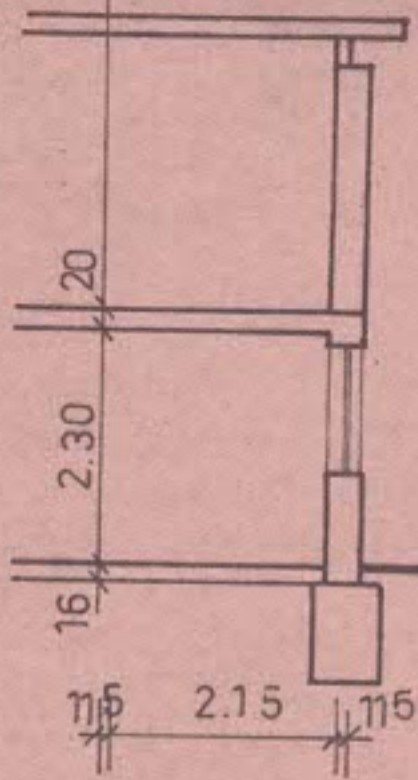

NACHTRAG ZUM BAUANTRAG 268/64
 WOHNHAUS WERNER VETTER
 OFFENBURG-UFFHOFEN ESCHENWEG 1

DECKBLATT UNTERGESCHOSS BETR.
 EINBAU EINES WOHNRAUMES FÜR
 STUDENTEN DER ING. SCHULE OFFENBURG

Deckblatt

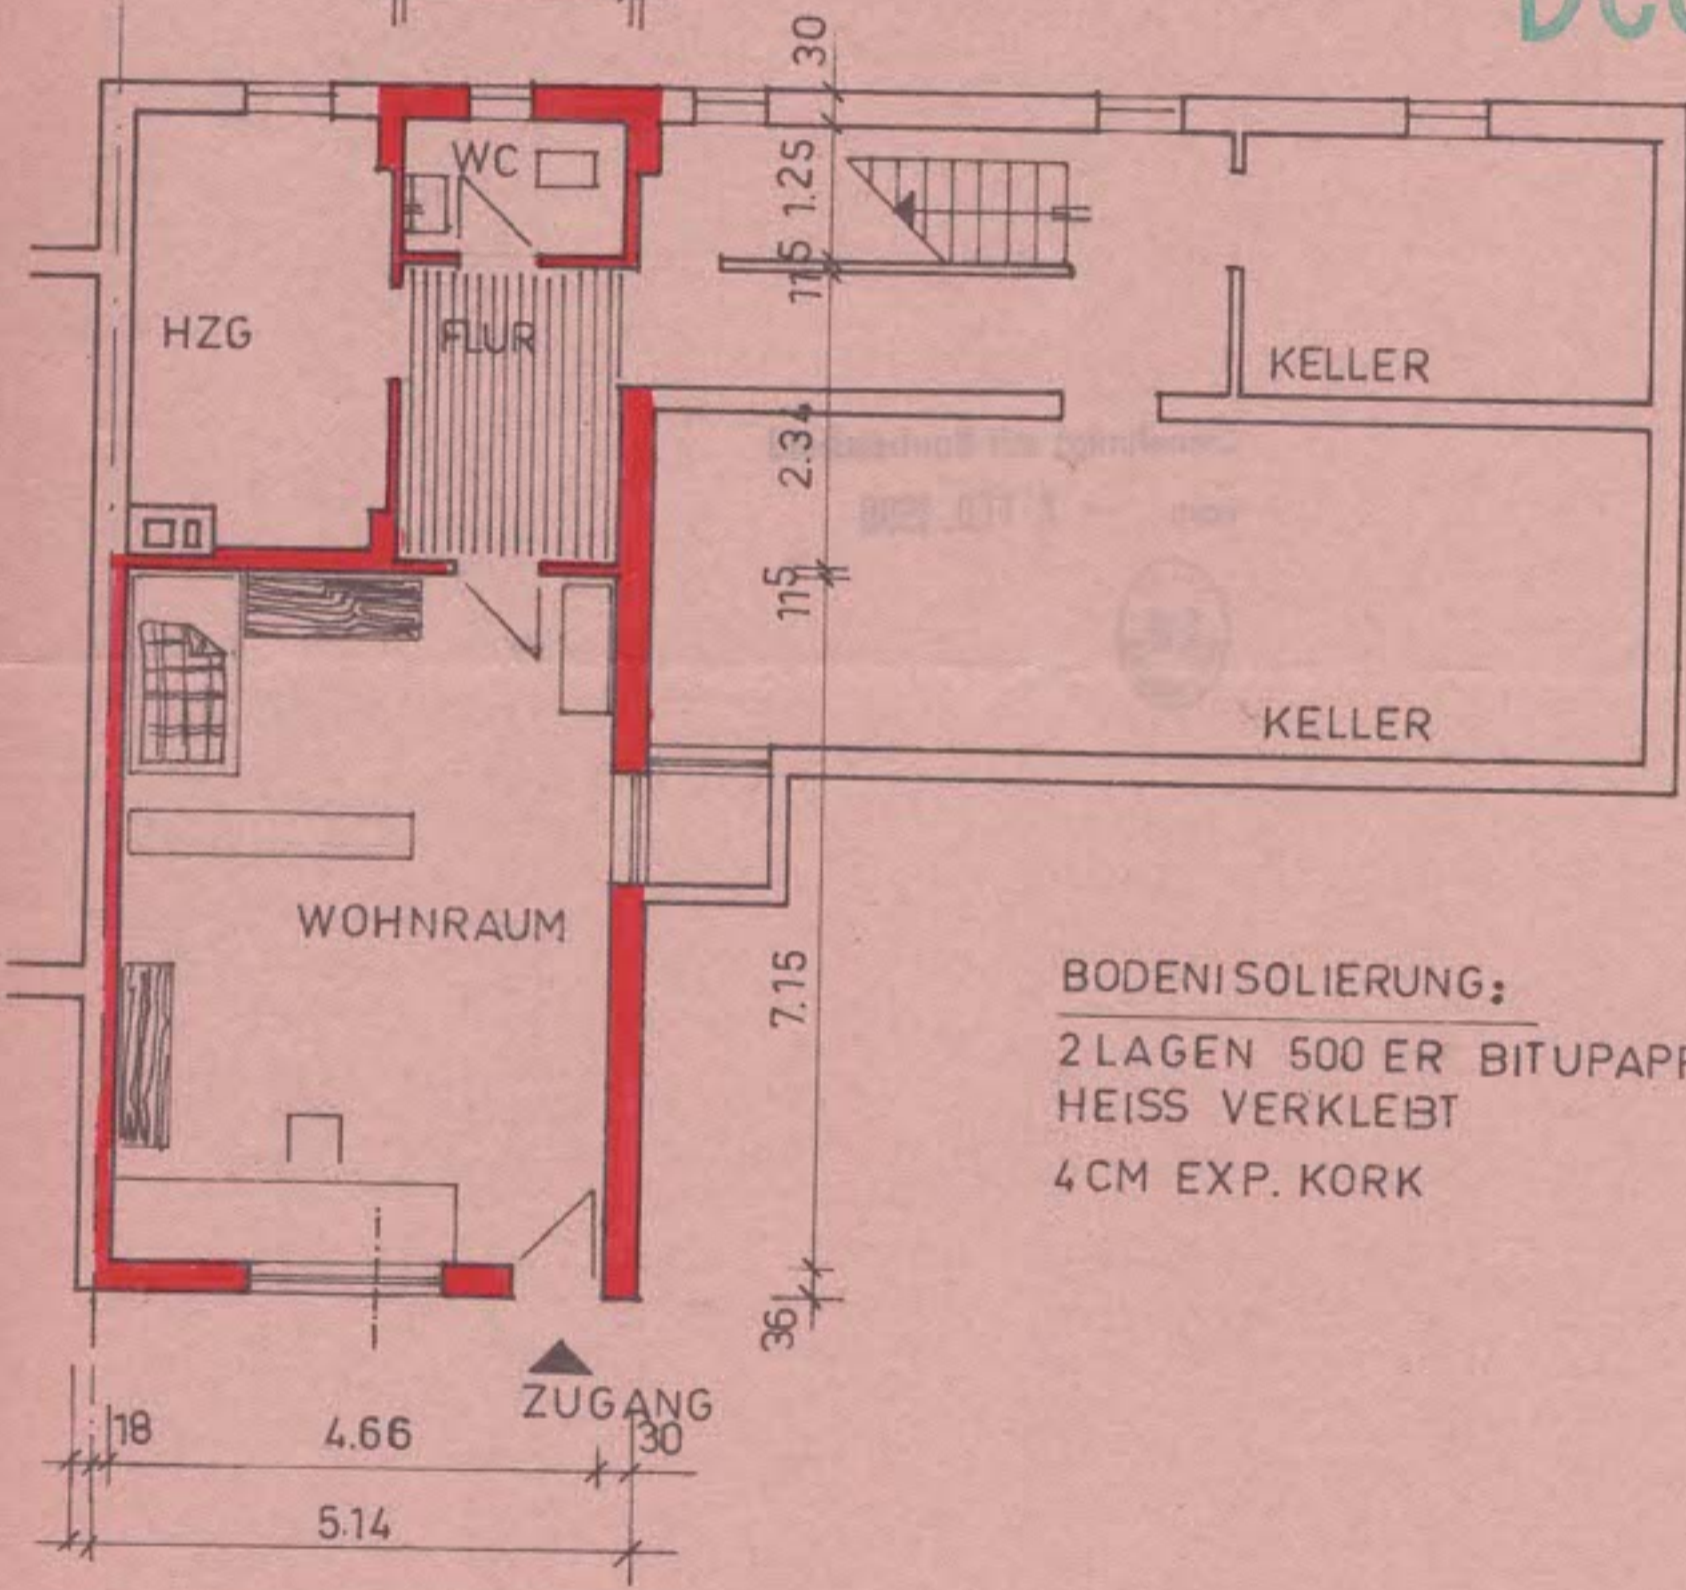

BODENISOLIERUNG:
 2 LAGEN 500 ER BITUPAPPE
 HEISS VERKLEBT
 4 CM EXP. KORK

OFFENBURG, 17.1.66

PLANUNG:

BAUHERR:

BINKERT & GASCHÉ
 BAUINGENIEURE
 7600 OFFENBURG
 ZWINGENWEG 1 TELEFON 4196

V. Vetter