

Bescheinigung vom
18

Bauordnungsamt

- 63

11. NOV. 1971

Der Stadtbaurat

STADT DUISBURG

6. Dez. 1971

Der Oberstadtdirektor

Bauordnungsamt, Bezirk II

Im Auftrage

EHELENTE KOSLOWSKI


Oberheim


Huer

Bauingenieur

Fahrgestell

IV.

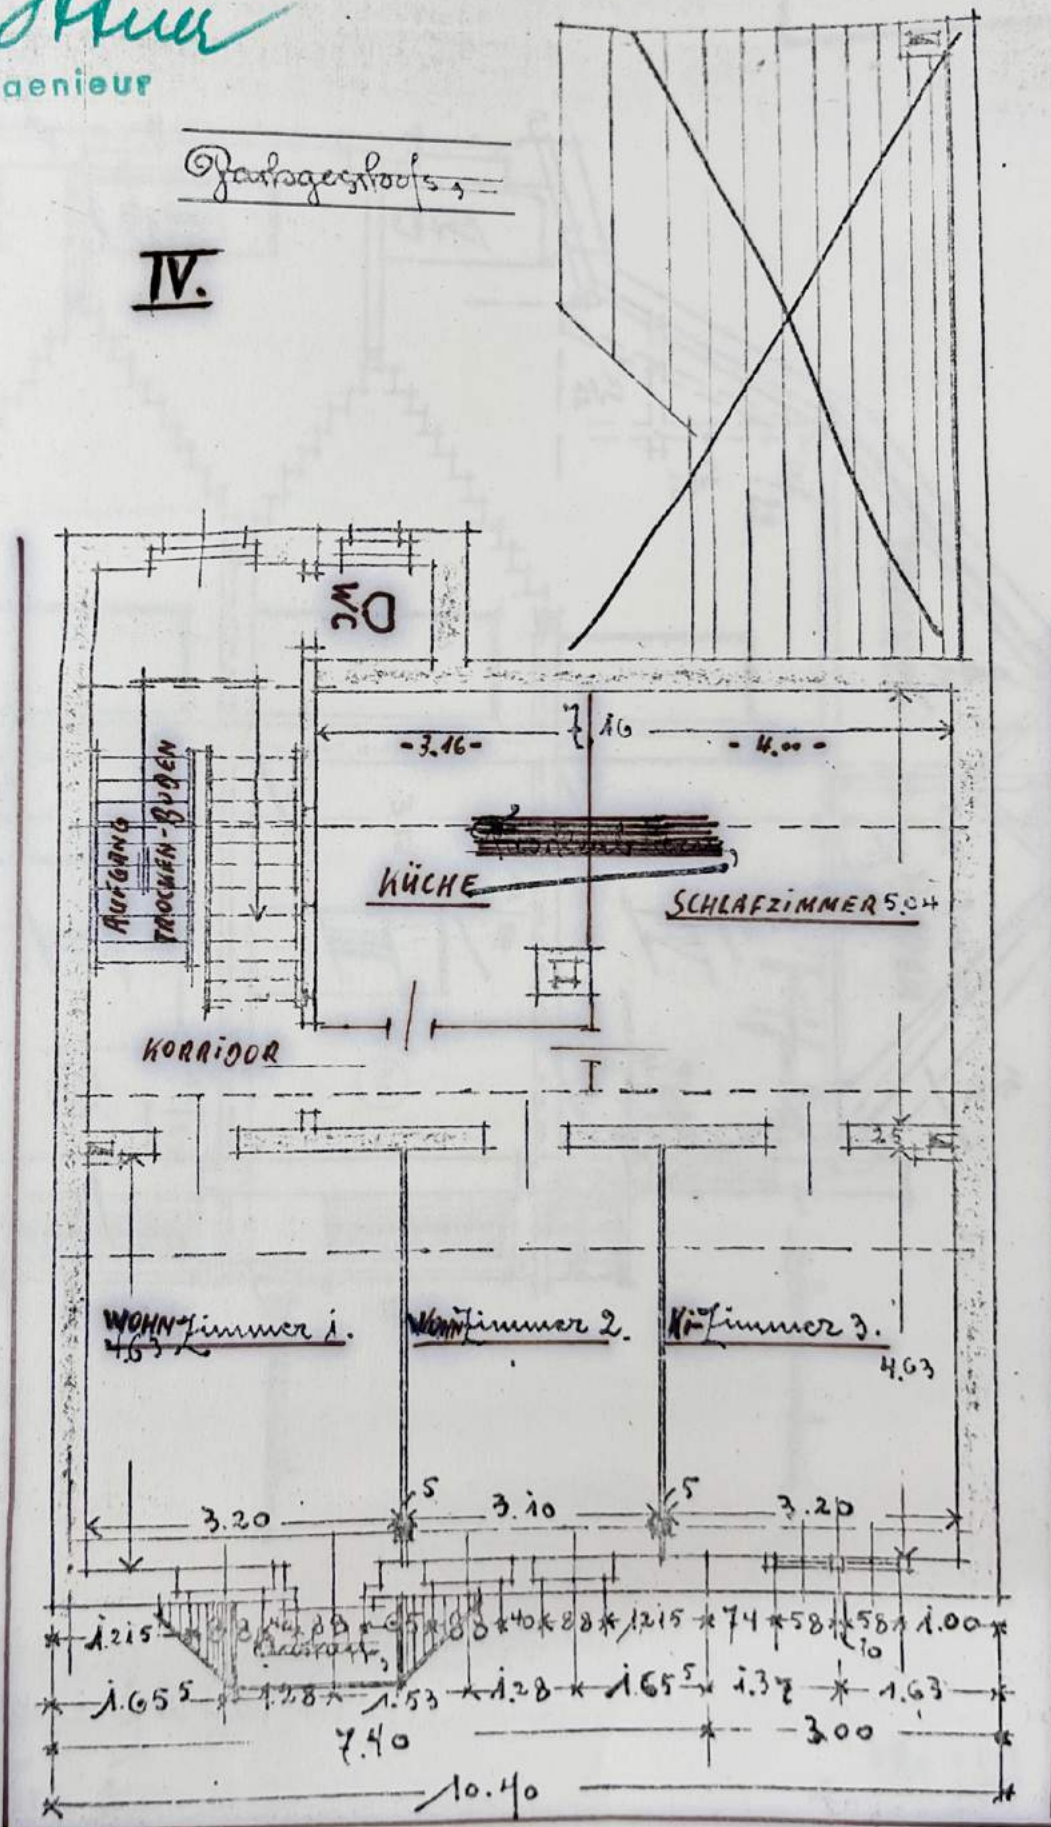

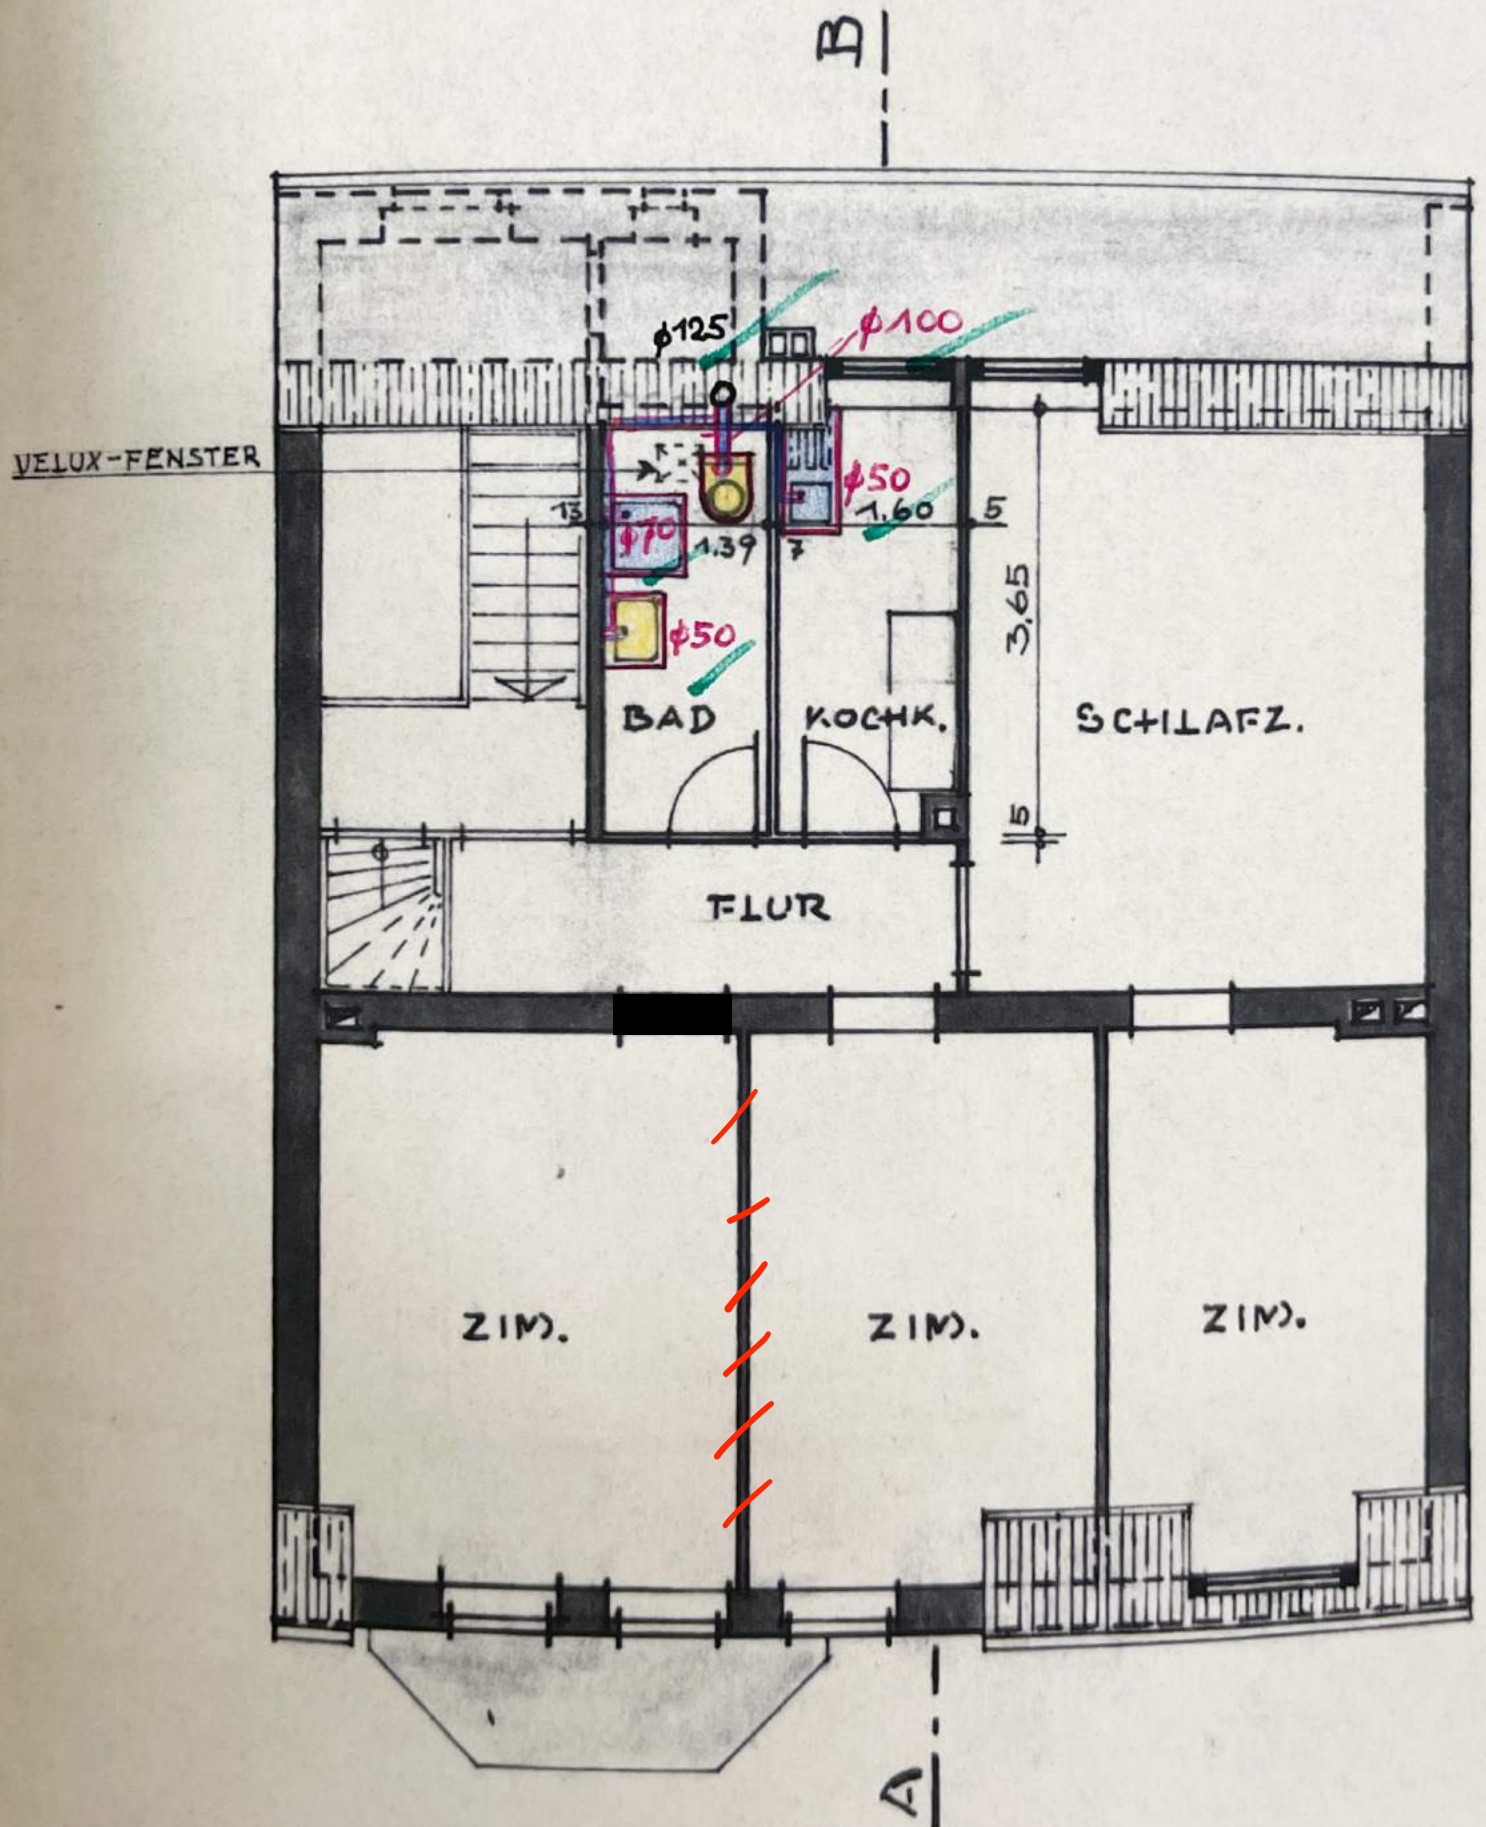

DACHIGESCHLOSS