



SCHÖN EGG

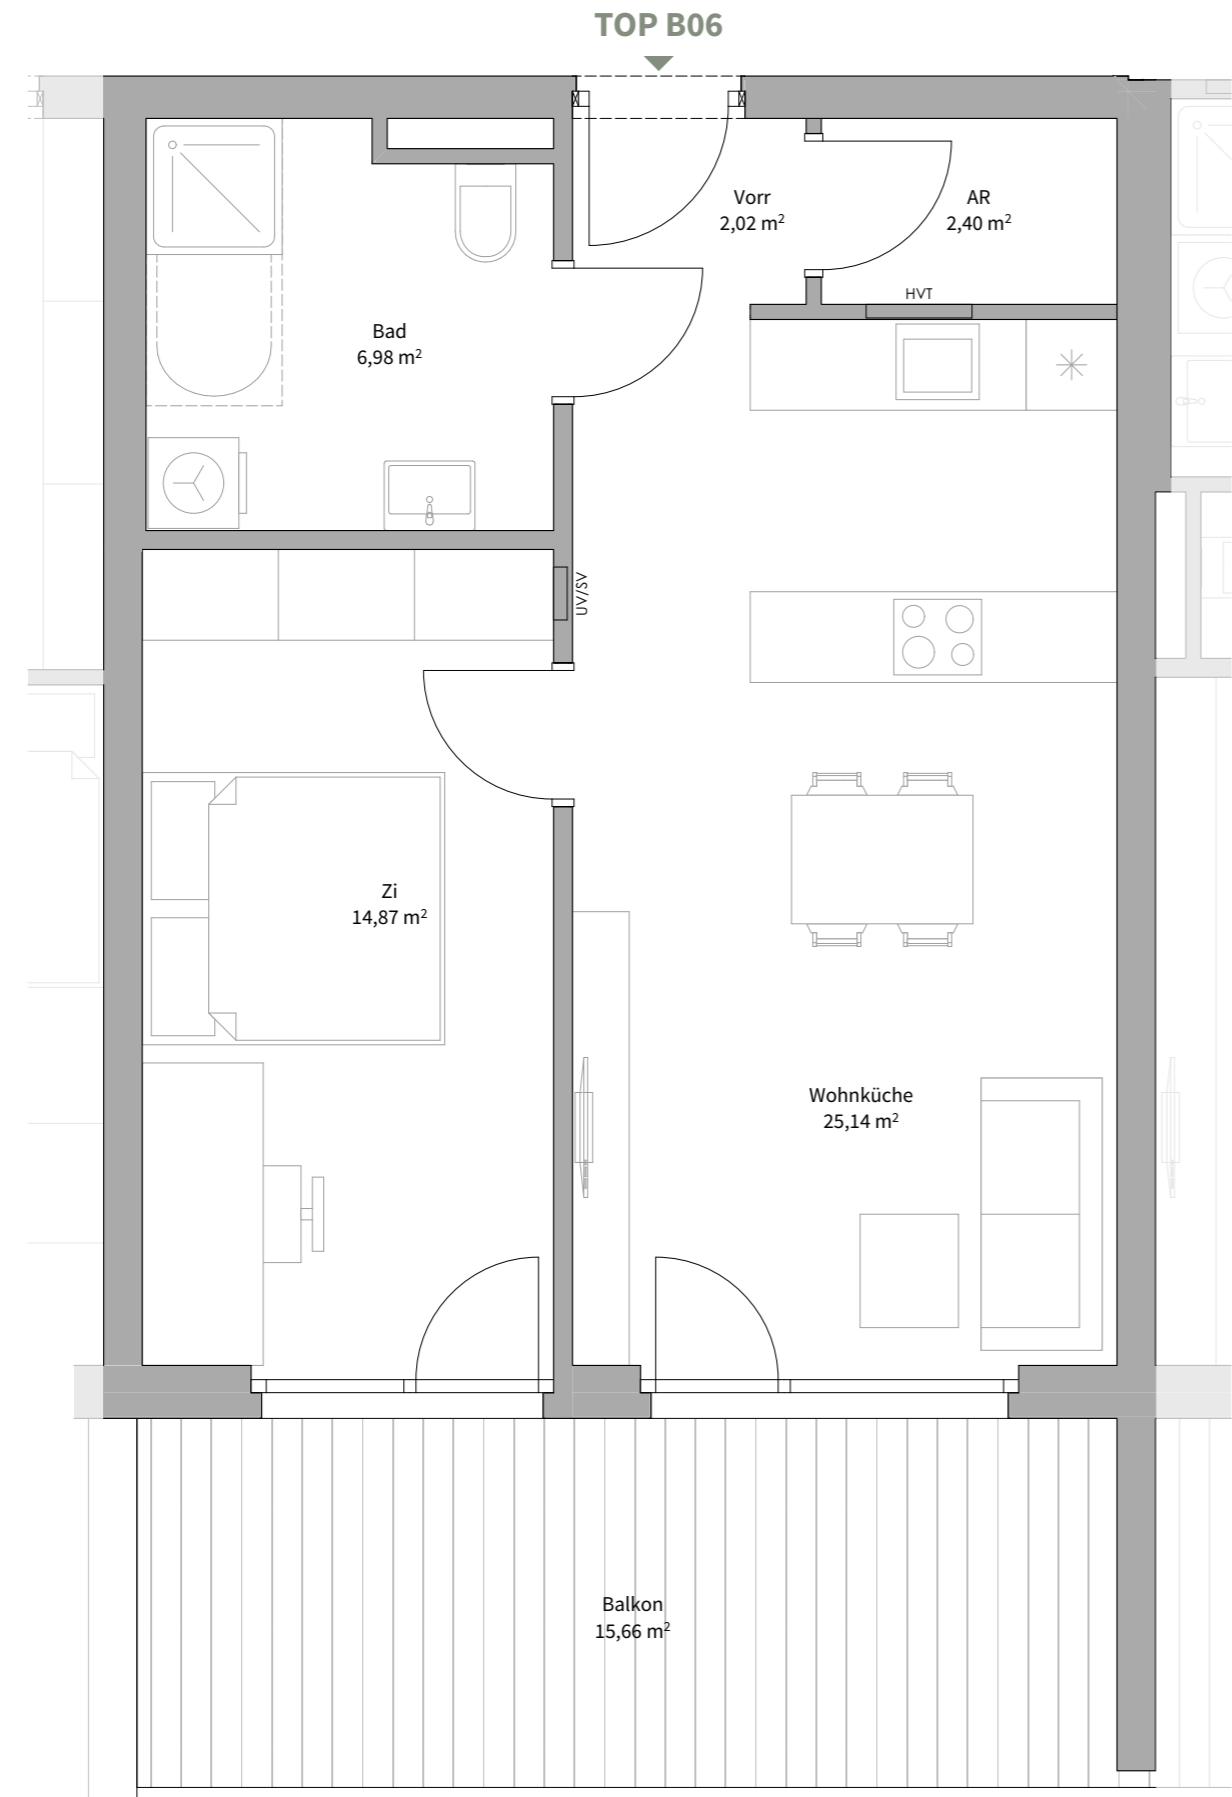

HALL SchönEGG - HAUS A/B


Krajnc - Straße 15/15A

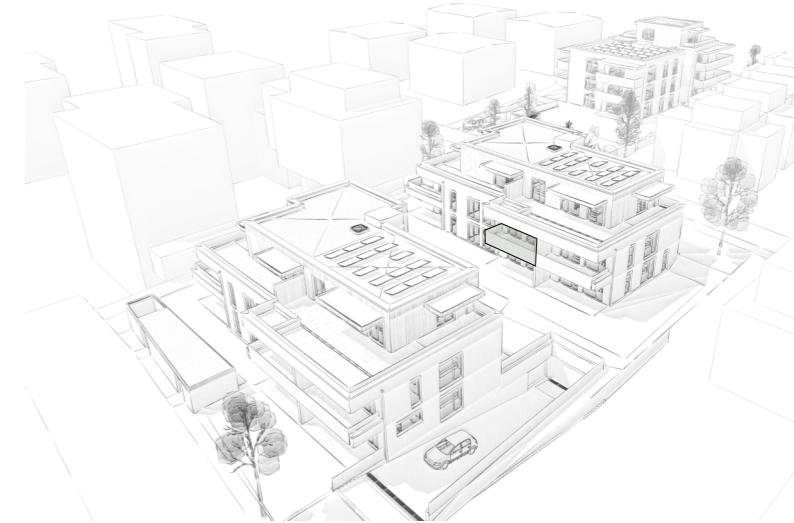

Top B06

1. Obergeschoss

Wohnküche	25,14
Zi	14,87
Bad	6,98
AR	2,40
Vorr	2,02
Wohnnutzfläche	51,41 m²
Balkon	15,66
KA B06	5,30

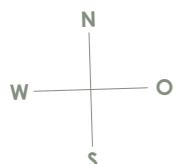

0m 1m
2m
Maßstab 1:50

Alle Maße sind Rohbaumaße. Maßtoleranzen bis zu +/-3% möglich. Für Möblierung Naturmaße nehmen.
Die Möblierung ist im Preis nicht enthalten. Artikel und Preisabweichungen sowie Irrtum und Druckfehler vorbehalten. Stand Mai 2025