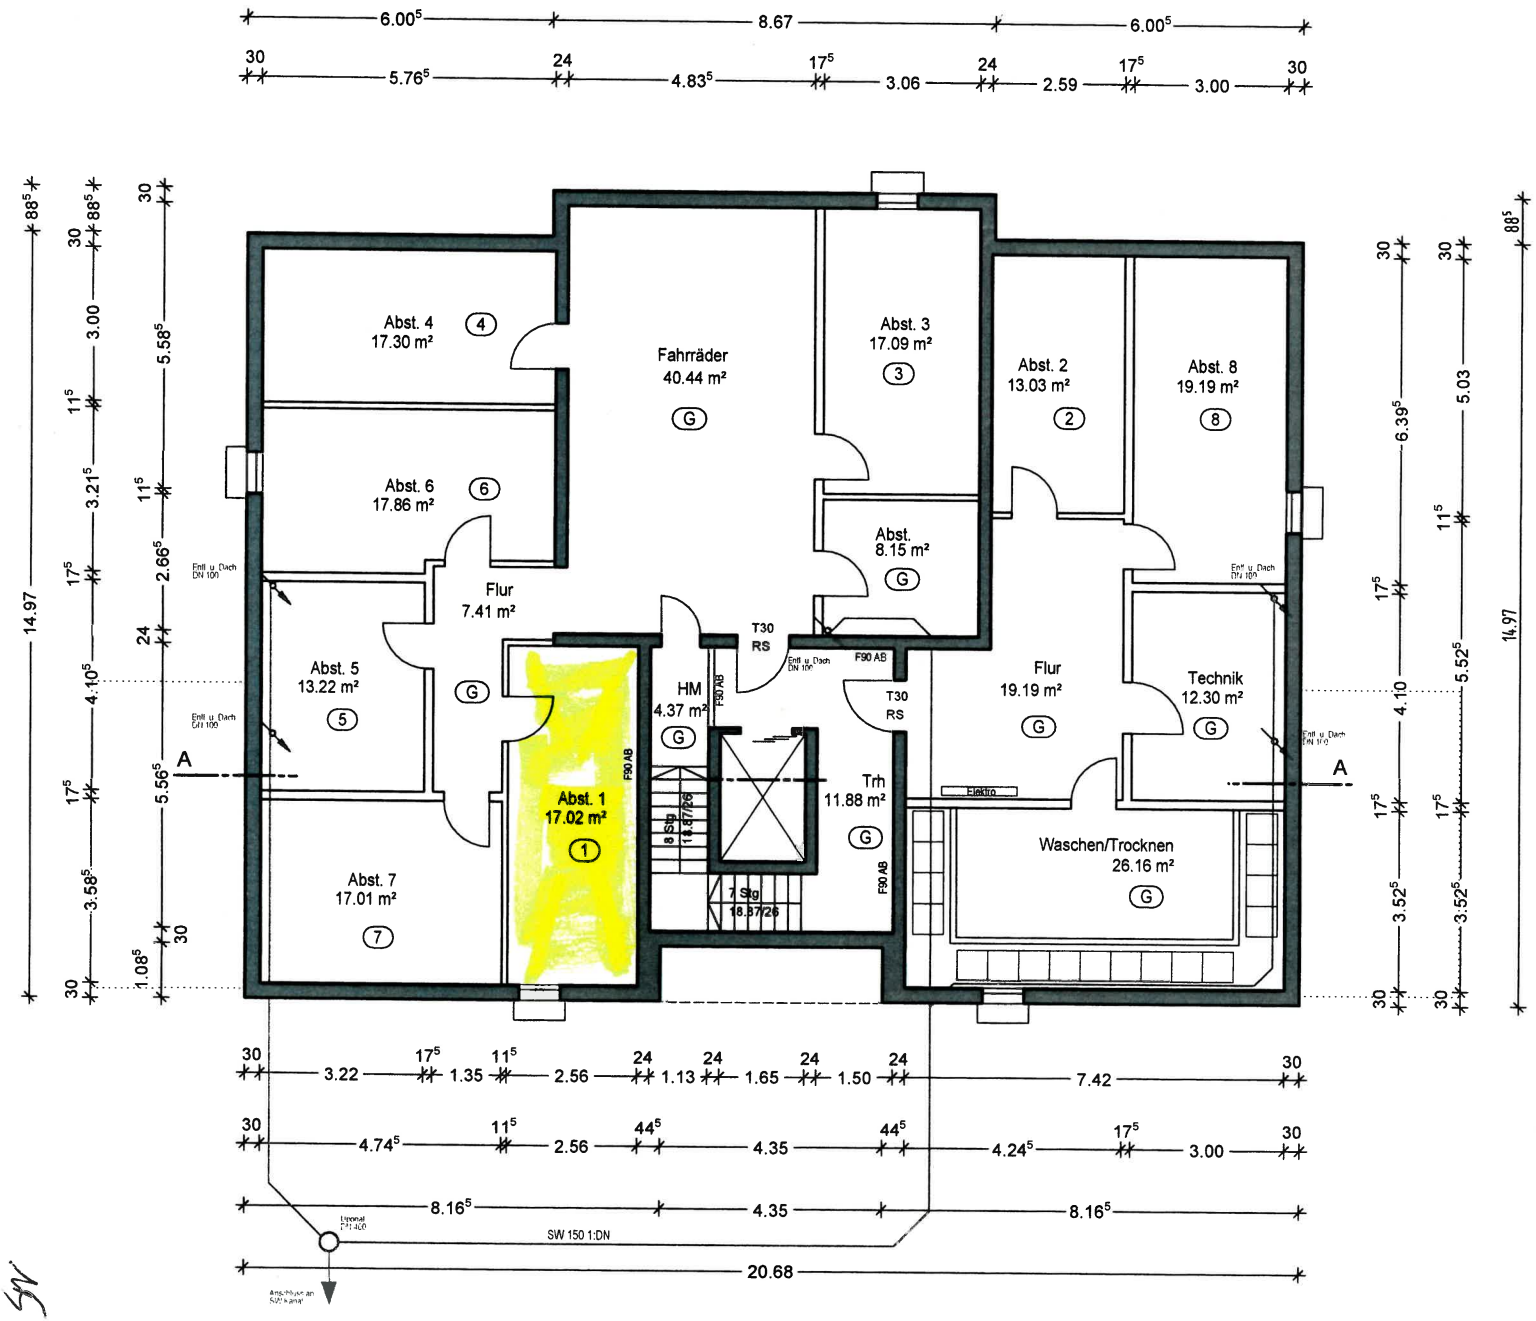

Projekt:

Neubau eines Mehrfamilienwohnhaus (8 WE)
mit 2 PKW-Garagen
Broecksteeg 6, 47647 Kerken
Flur: 4, Flurstück: 588 (74m²)/558 (736m²)
Gemarkung: Eyll

Bauherr:

DIBA Bau GmbH und Johannes Dicks
Gesellschaft für schlüsselfertiges Bauen
Obereyllerstr. 28, 47647 Kerken
Tel.: 02833/570899
Mobil: 0171/2718254
Email: info@dibabau.de

Bauteile:

Kellergeschoss

17.02.2017/
20.03.2017

Ingenieurbüro
Johannes Dicks
Diplom-Ingenieur
Entwurf - Planung
Bauleitung
Obereyller Str. 28
47647 Kerken
Telefon: 02833-570899
Telefax: 02833-570903
Mobil: 0171-2718254
e-Mail: hrdicks@t-online.de

Maßstab 1:100	gez. J.Dicks	gepr. J.Dicks

Der Entwurfsverfasser

Die Bauherren