


Die Darstellung enthält Sonderausstattungen. Der exakte Leistungsumfang ergibt sich aus dem Bauträgerkaufvertrag bzw. Werkvertrag in Verbindung mit der gültigen Bau- und Leistungsbeschreibung sowie allen bautechnischen Nachweisen.

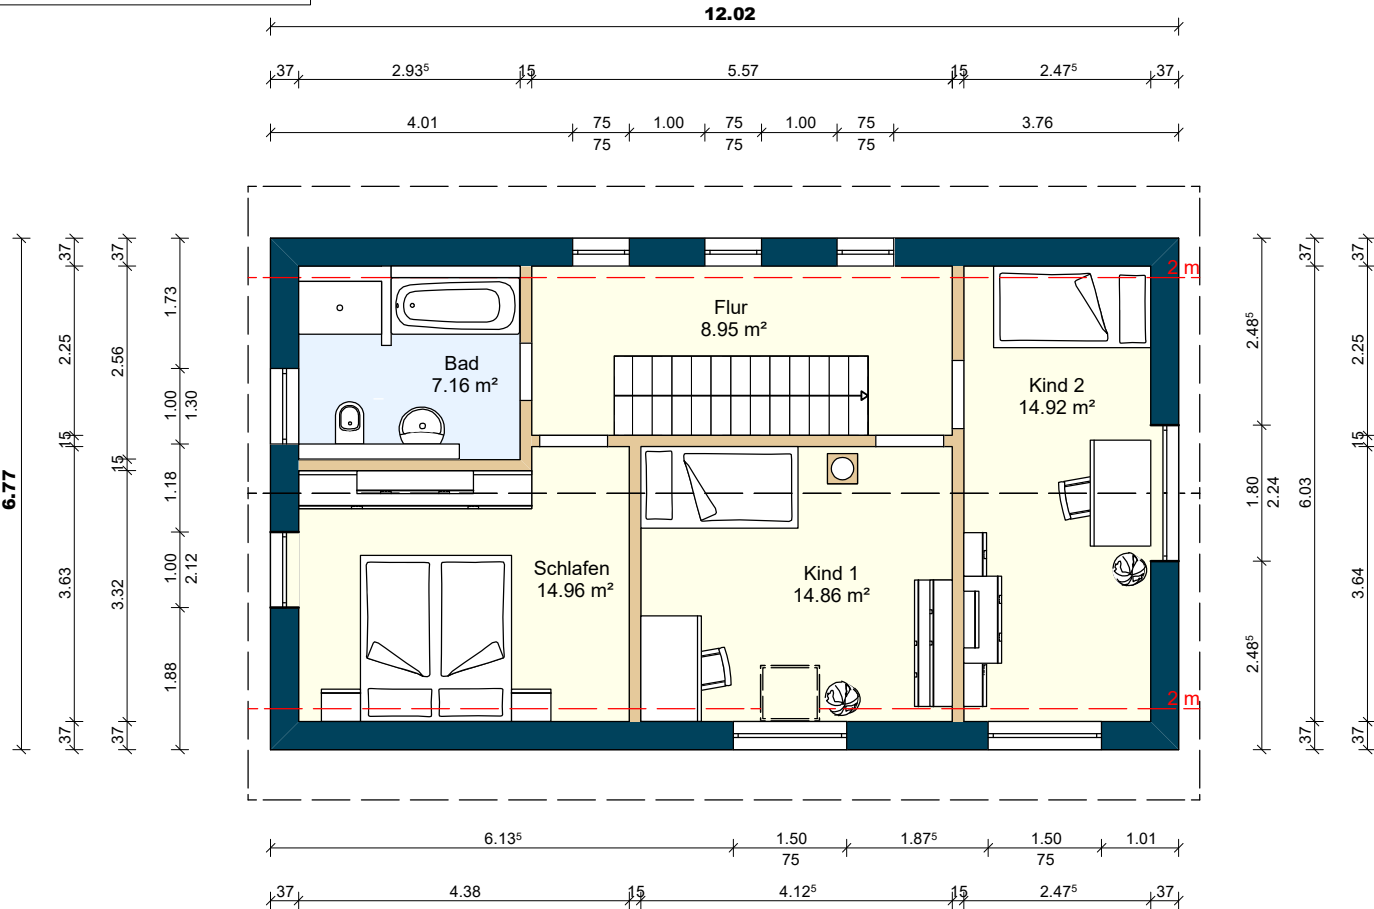

Haustyp
Einfamilienhaus
EFH 126

Planinhalt
Entwurfsplanung
Dachgeschoss

Plannummer
EFH126-01_OG01-000_SD03

Format
A4

Maßstab
1:100