



g als Vorschlag
liche lt. Detailplan
ngen nur gegen Aufpreis oder lt. Vereinbarung
hier um eine Altbau-Revitalisierung handelt, können größere Maßabweichungen auftreten !!!

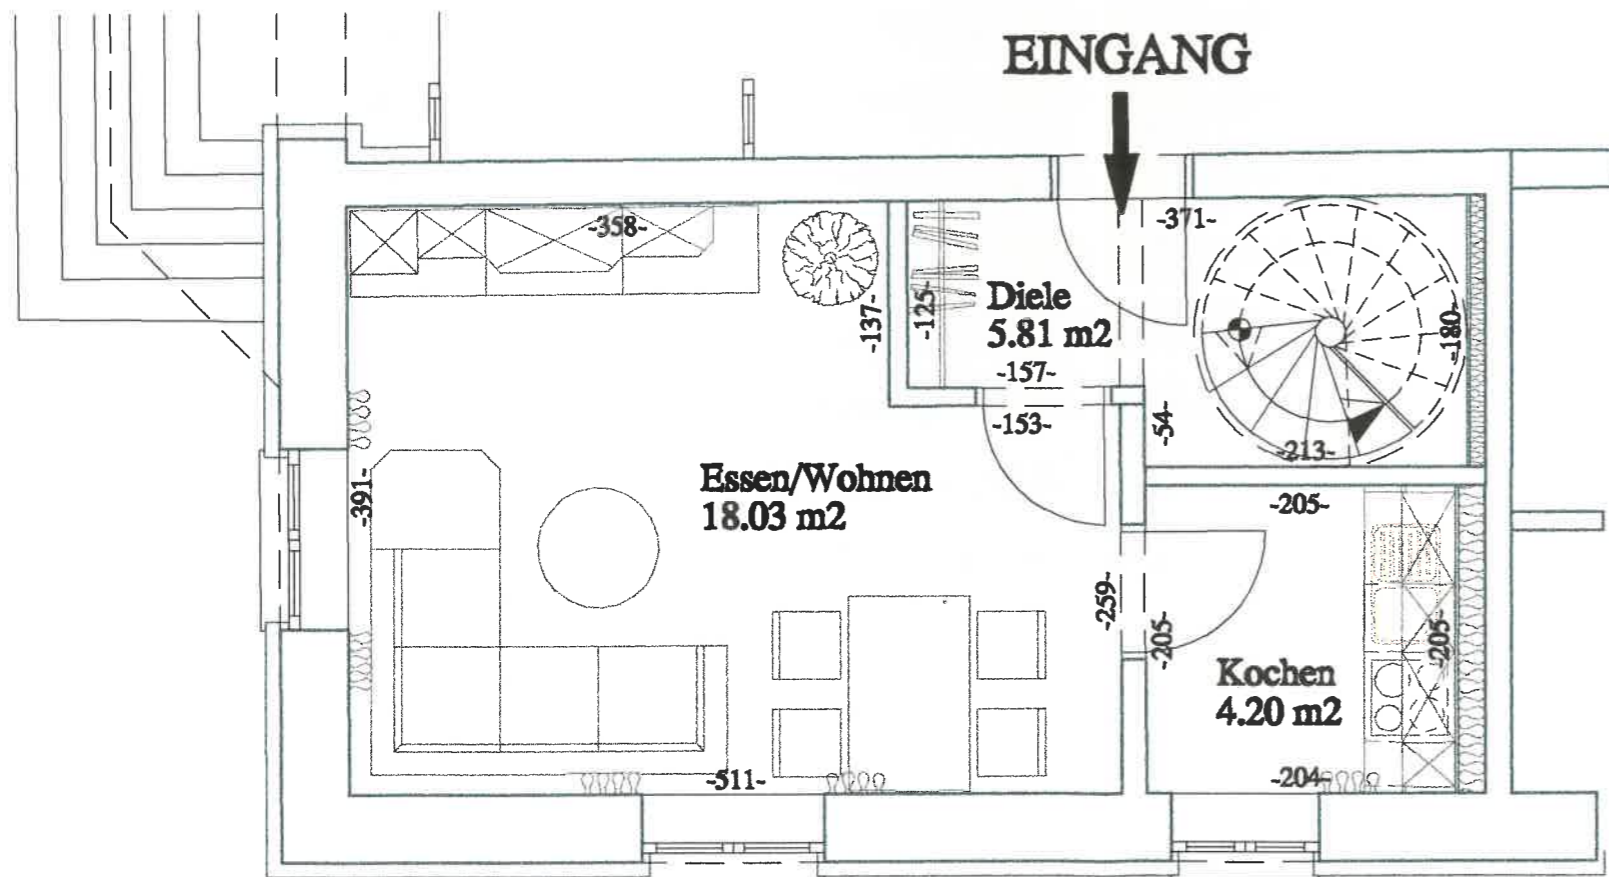

Erdgeschoß-Grundriß

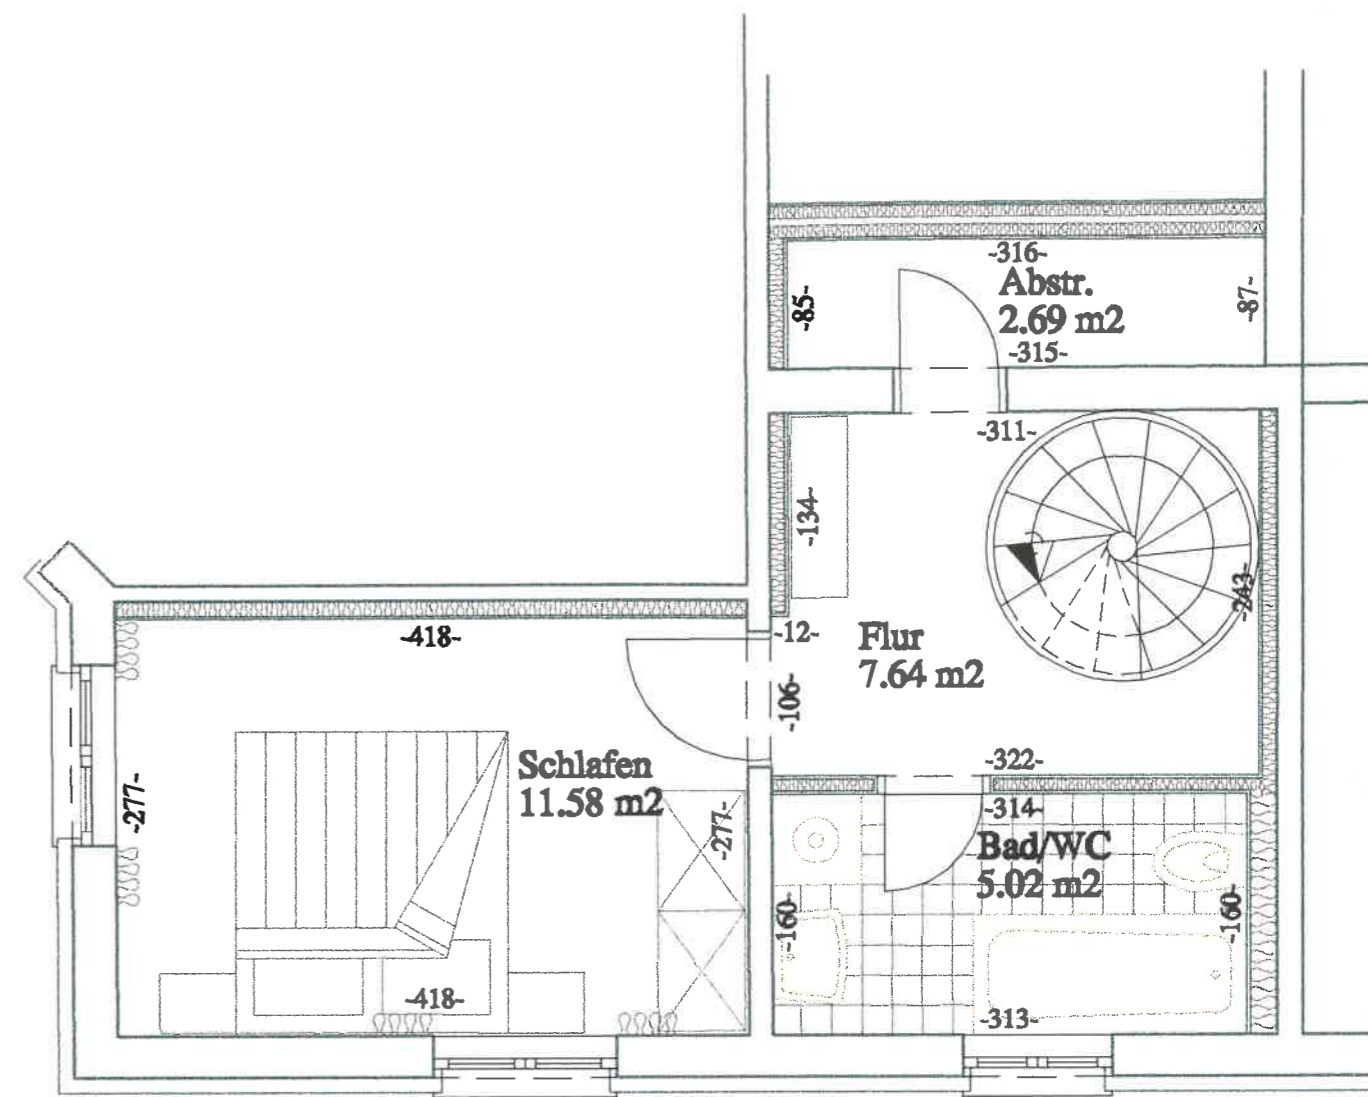

1. Obergeschoß-Grundriß

