


04.1.2.1(68)

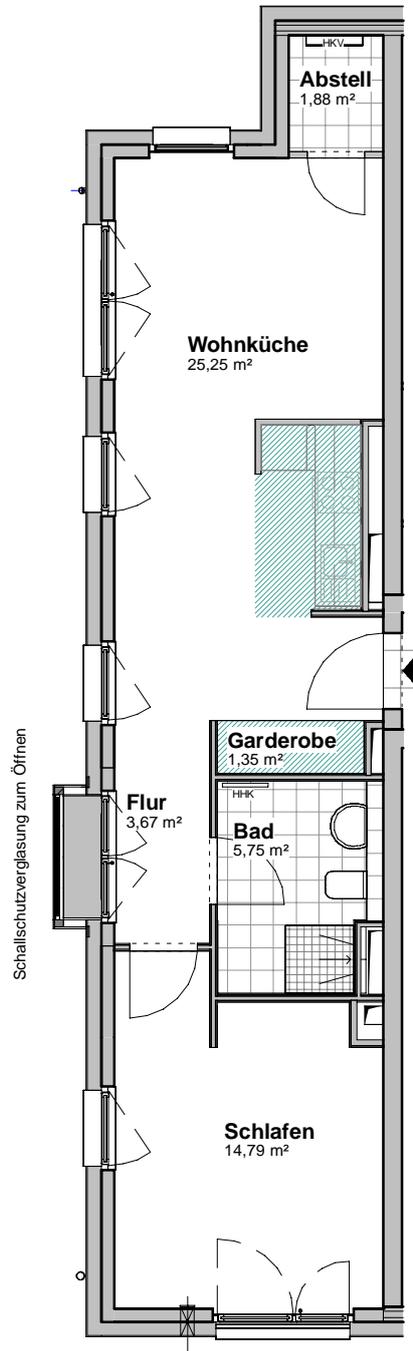

WE 04.1.2.1(68)	
Raumname	Wohnfläche
Abstell	1,88
Bad	5,75
Flur	3,67
Garderobe	1,35
Schlafen	14,79
Wohnküche	25,25
Wohneinheit	52,68

 abgehängte Decke
 HHK Handtuchheizkörper
 HKV Heizkreisverteiler



Maßstab
 1 : 100