
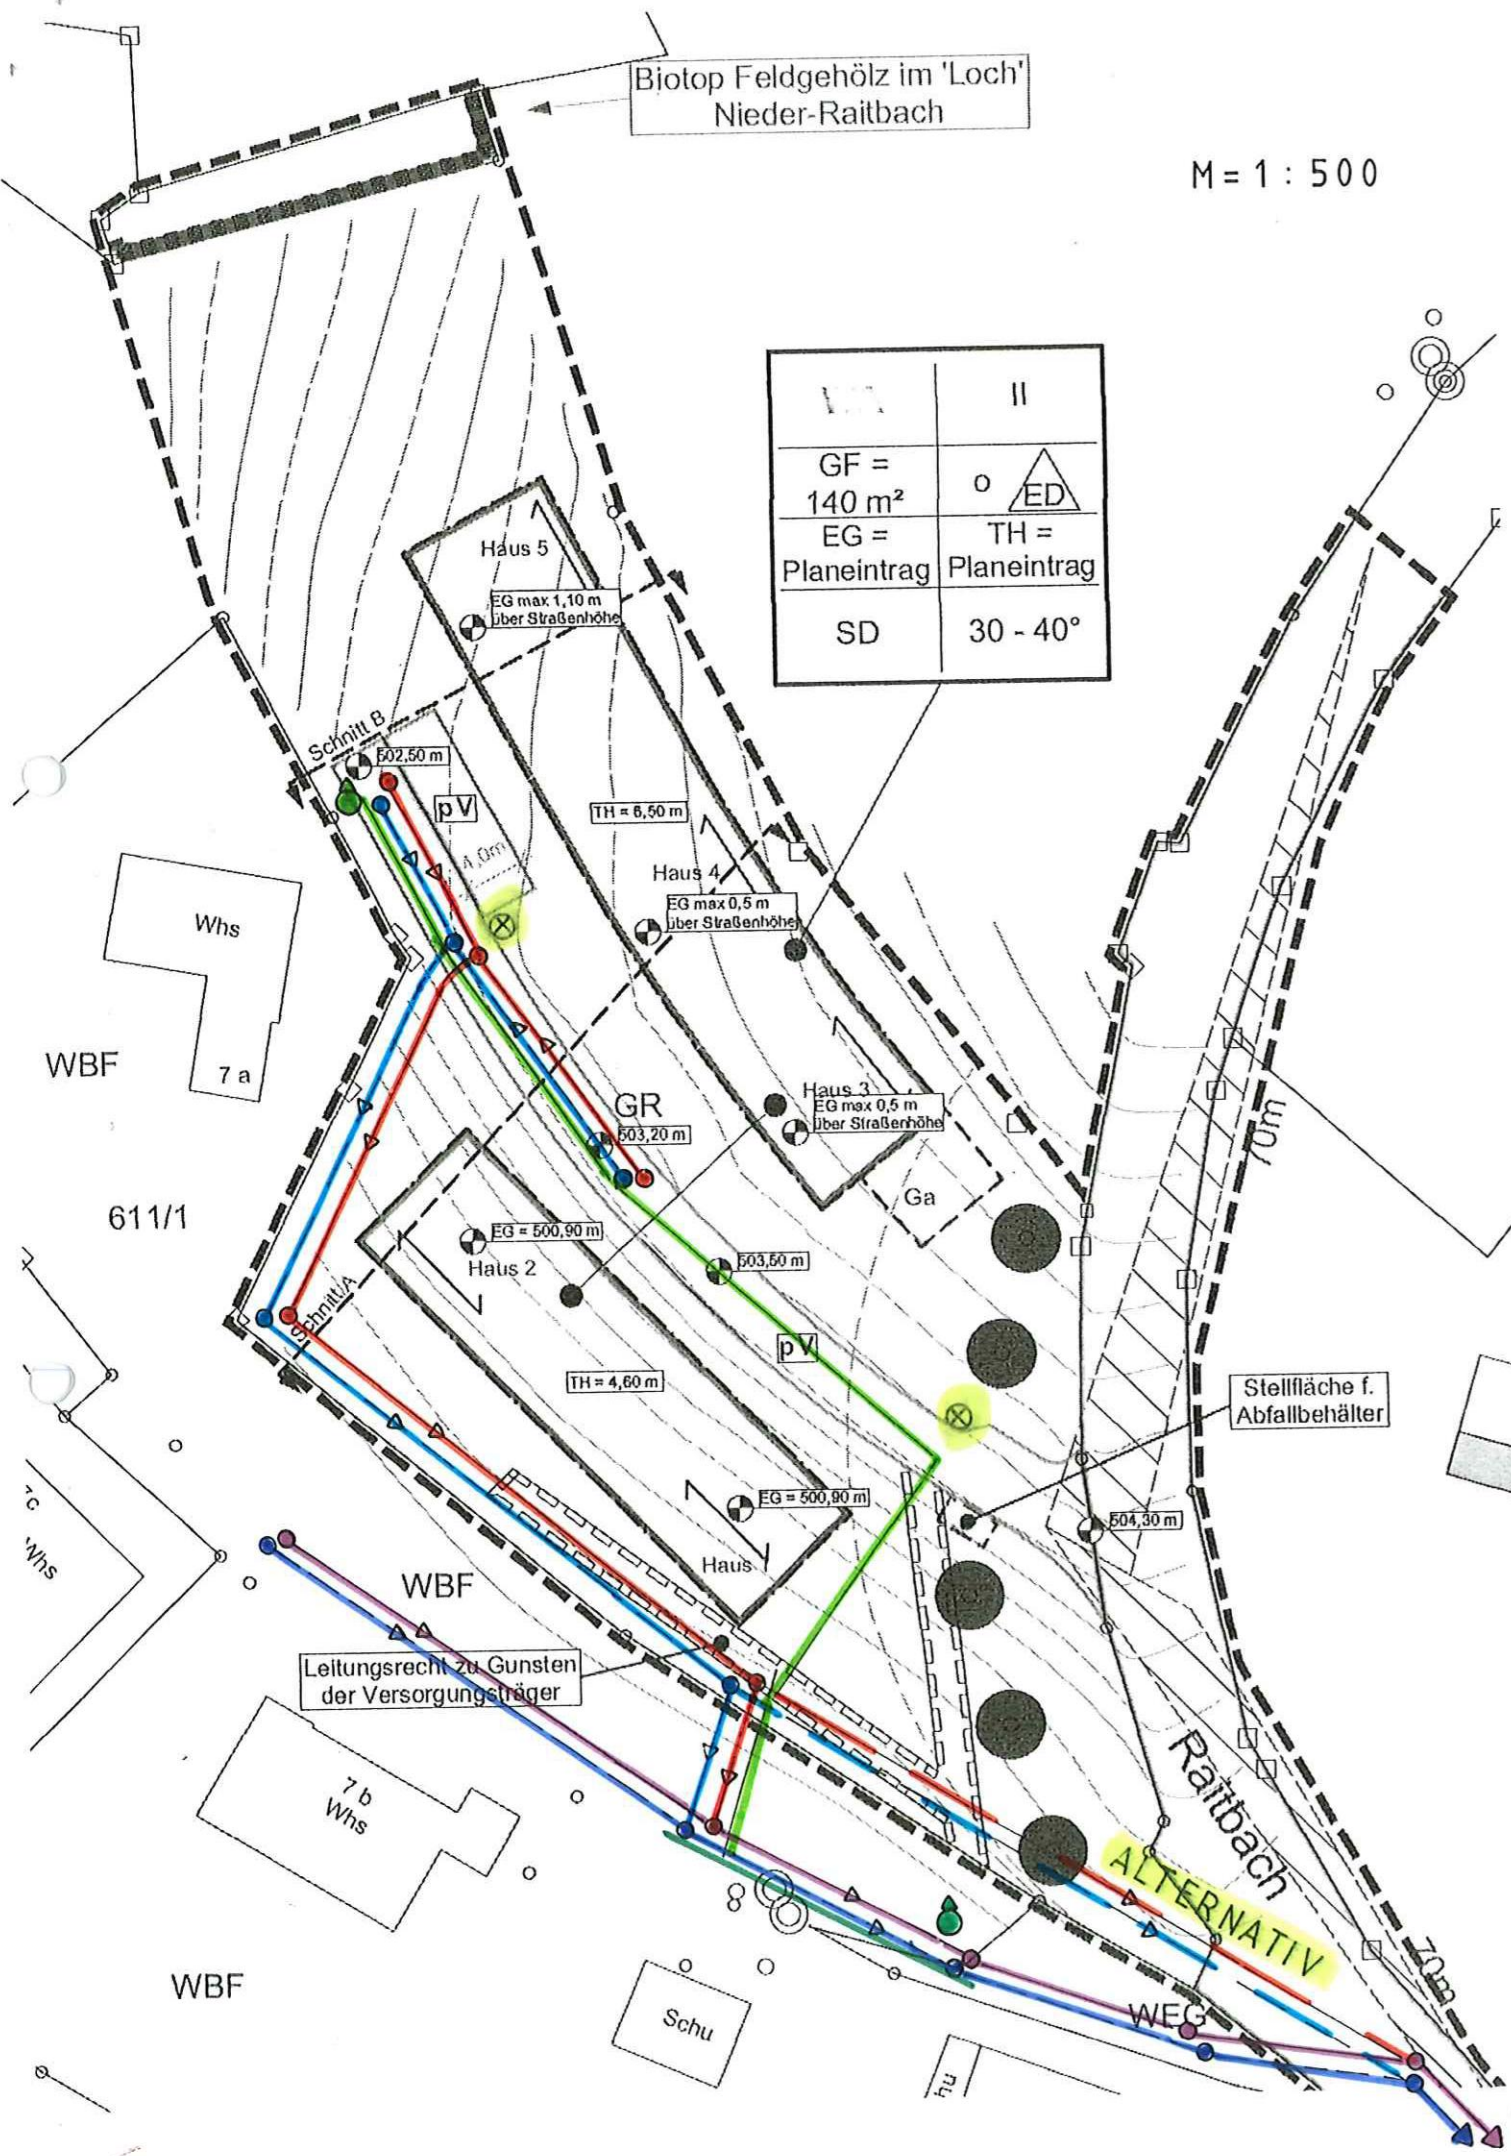


Biotop Feldgehölz im 'Loch'  
Nieder-Raitbach

M = 1 : 500

I	II
GF = 140 m <sup>2</sup>	o  ED
EG = Planeintrag	TH = Planeintrag
SD	30 - 40°



Whs  
7 a

WBf

611/1

Haus 5  
EG max 1,10 m  
über Straßenhöhe

TH = 6,50 m

Haus 4  
EG max 0,5 m  
über Straßenhöhe

Haus 3  
EG max 0,5 m  
über Straßenhöhe

Haus 2  
EG = 500,90 m

TH = 4,60 m

Haus 1  
EG = 500,90 m

Stellfläche f.  
Abfallbehälter

Leitungsrecht zu Gunsten  
der Versorgungsträger

7 b  
Whs

WBf

Schu

Raitbach  
ALTERNATIV

WEG