


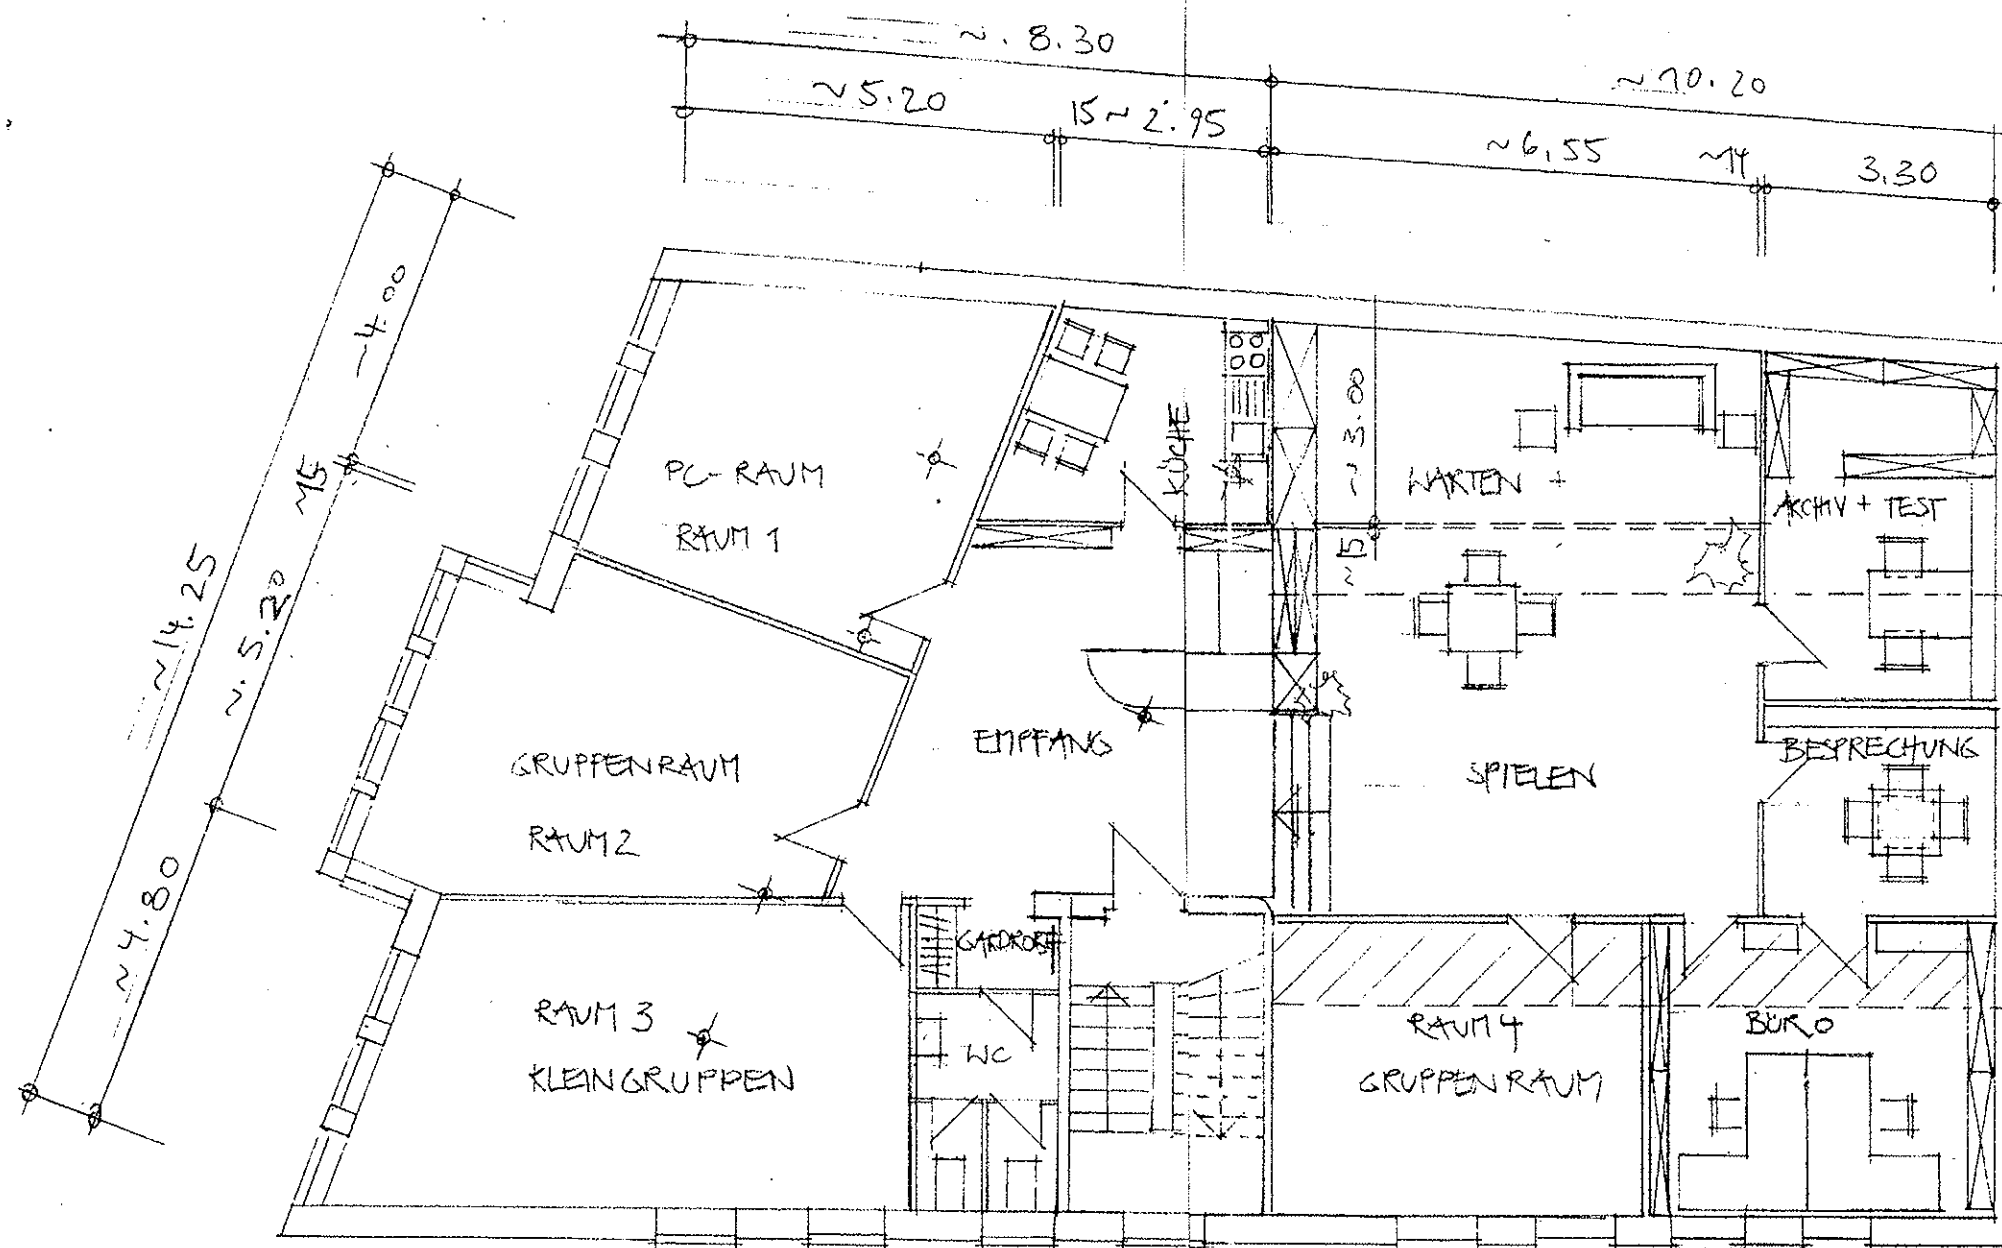

== MÖGLICHE TRENNWAND
FÜR ERWEITERUNG
ARCHIV

--- BEREICH GLASDACH

STÄUBDECKE

ALLE MASSE SIND
NUR NÄHERUNGSWERTE
UND MUSSEN DURCH
EIN VERMESSUNG ERMITTELT
WERDEN?

VORENTWURF "LOS" EMDEN

M. 1:100

4. JULI 1999