


▽ A-03

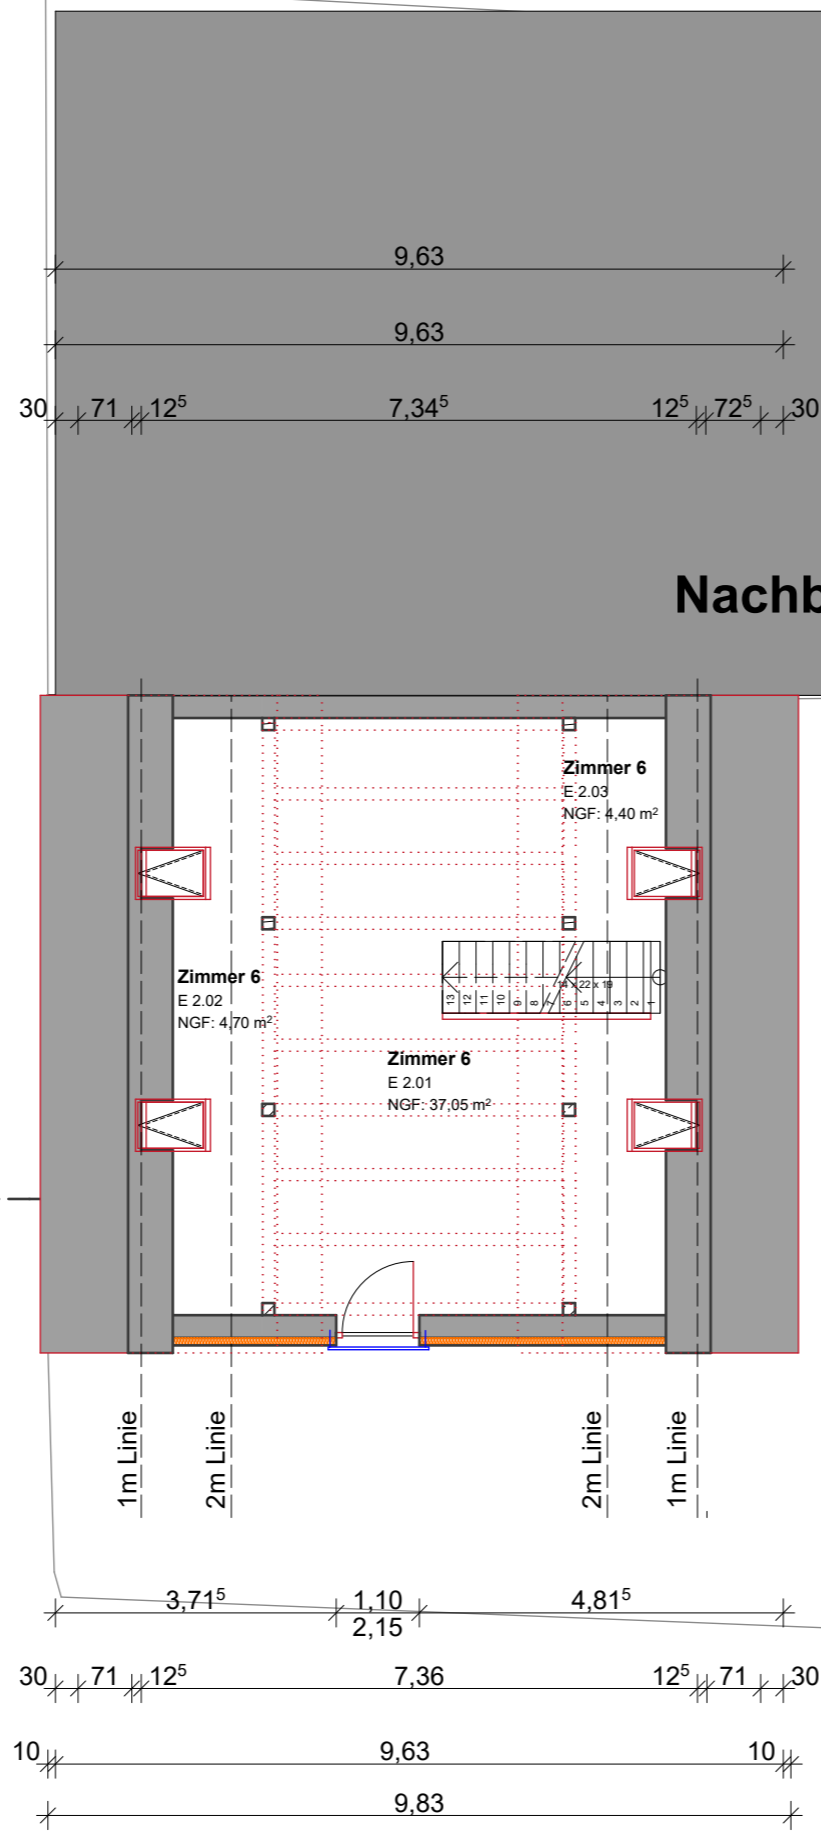

S-01 ▲



▽ A-04

S-01 ▲

**HINWEIS:**

Alle Maßen- und Flächenangaben, basieren auf einer Bestandsaufnahme Vor-Ort und können von tatsächlich verbauten Maßen abweichen.

A-02 ▲

PLANINHALT <b>Grundriss DG</b>	MAßSTAB <b>1   100</b>	HEINRICH KRATZ Architektur Büro
PROJEKT: <b>98b_Fam. Heit</b>	PLOTDATUM <b>26-02-2016</b>	PLANNR. <b>3</b>
		LARENWEG 6, 93055 REGENSBURG tel.: +49 (0) 941 4617 1783 fax: +49 (0) 941 4617 4560 email: architektur@akdialog.de

