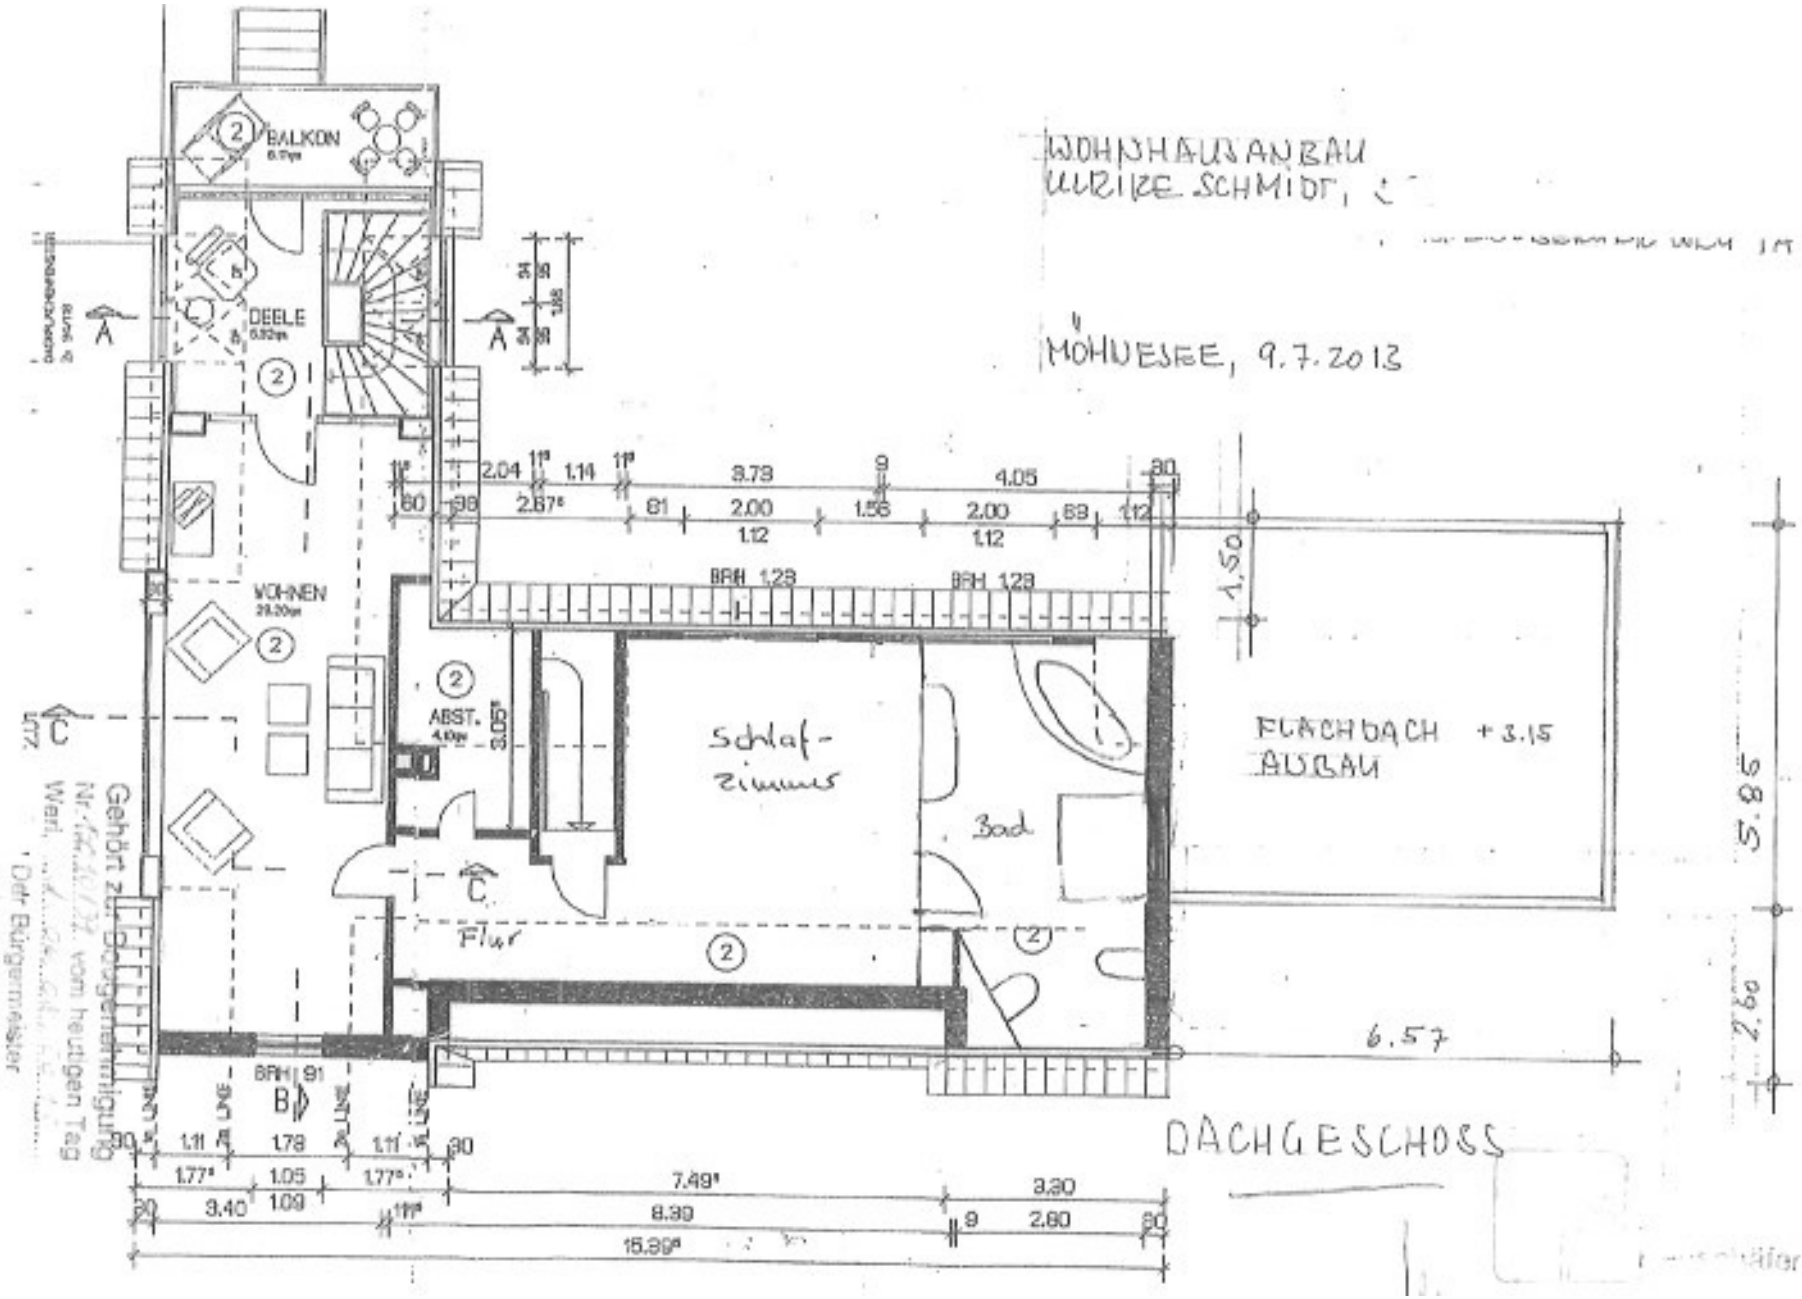
WOHNHAUSANBAU
ULRIKE SCHMIDT,
MÖHNESEE, 9.7.2013
BALKON
DIELE
WOHNEN
ABST.
Schlaf-
zimmer
Bad
Flur
FLACHDACH +3.15
AUSBAU
BRH 1.23
BRH 1.23
BRH 91
6.57
5.85
DACHGESCHOSS
Gehört zur Baugenehmigung
Nr. vom heutigen Tag
Werl,
Der Bürgermeister
der Stadt Werl
Untere Bauaufsichtsbehörde
i.A.