



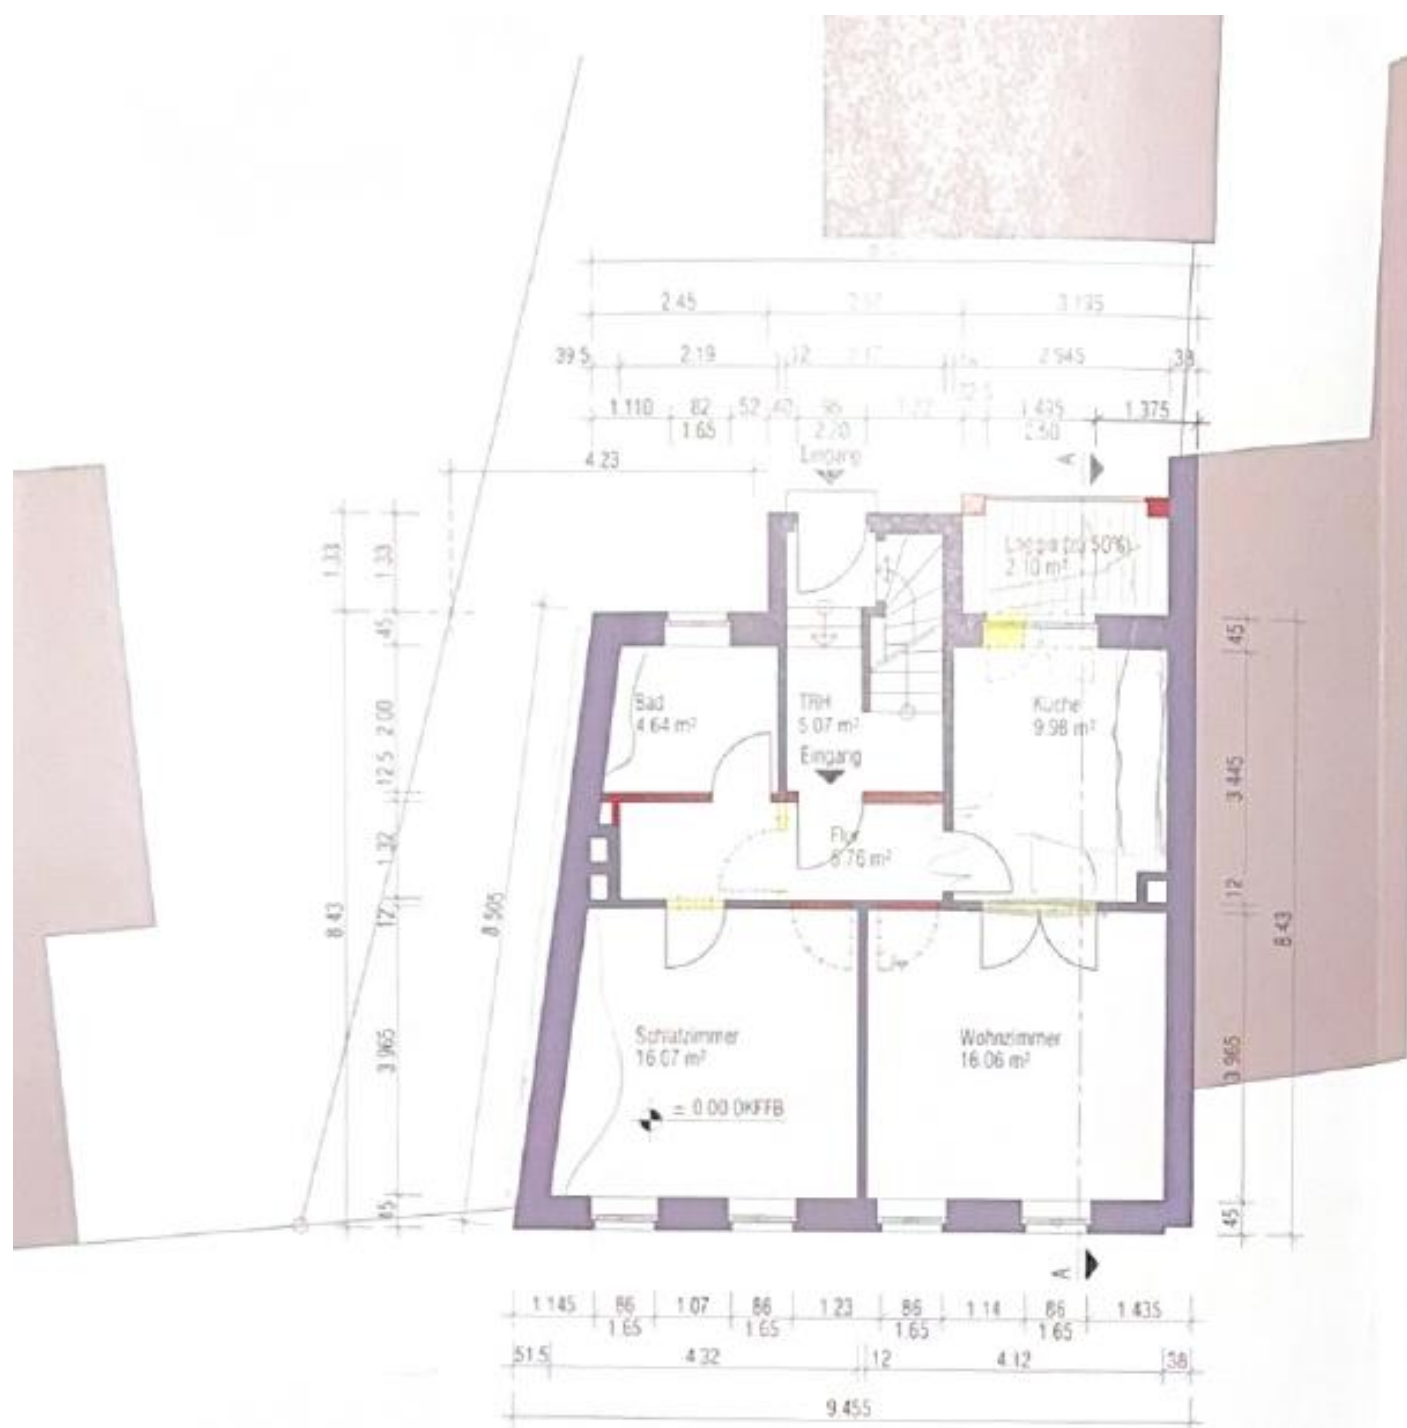

Grundriss Erdgeschoss M 1:100

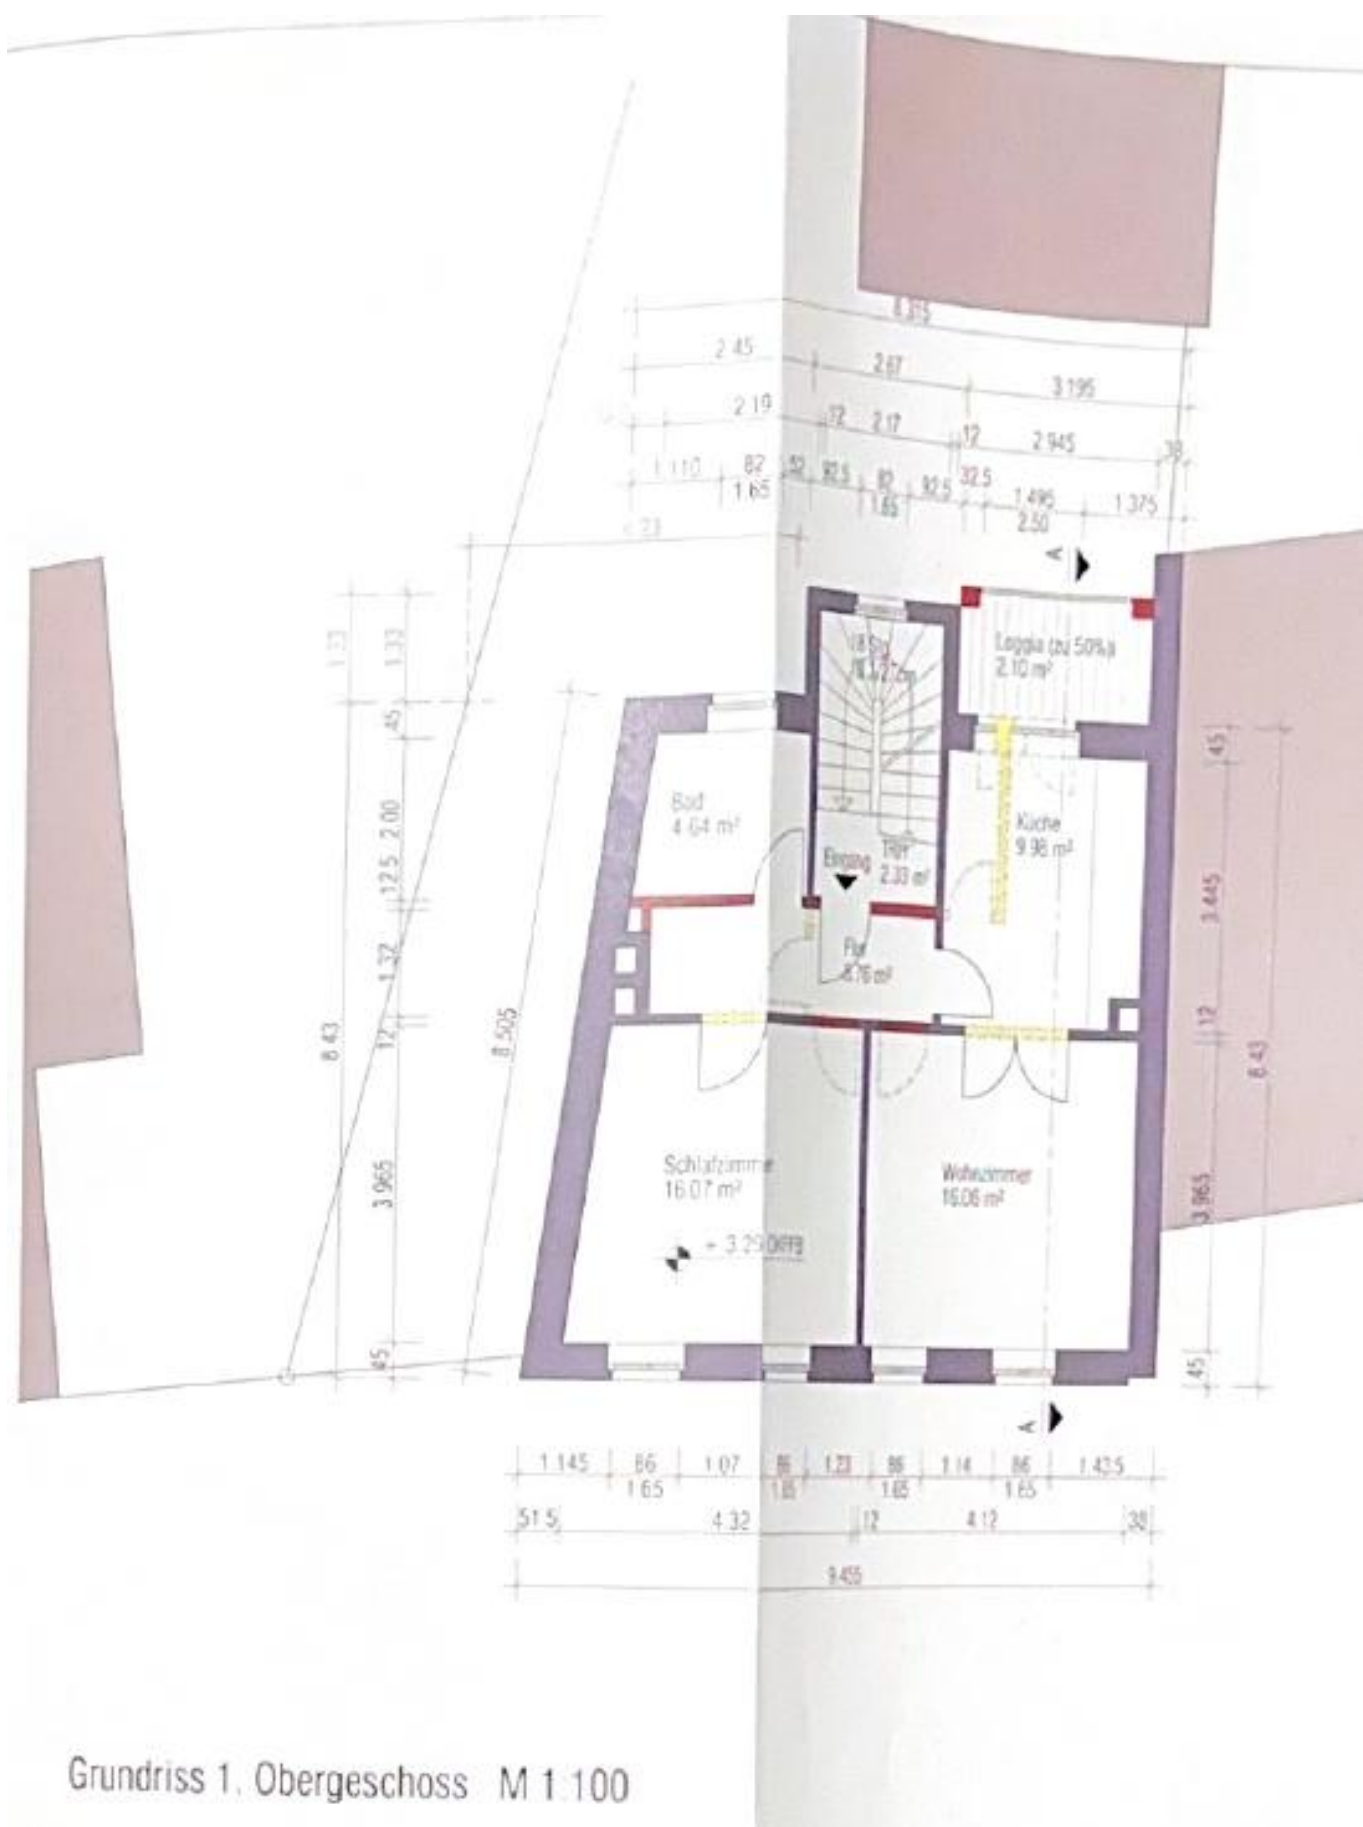


Grundriss 1. Obergeschoss M 1:100






Grundriss Maisonettegeschoss M 1:100

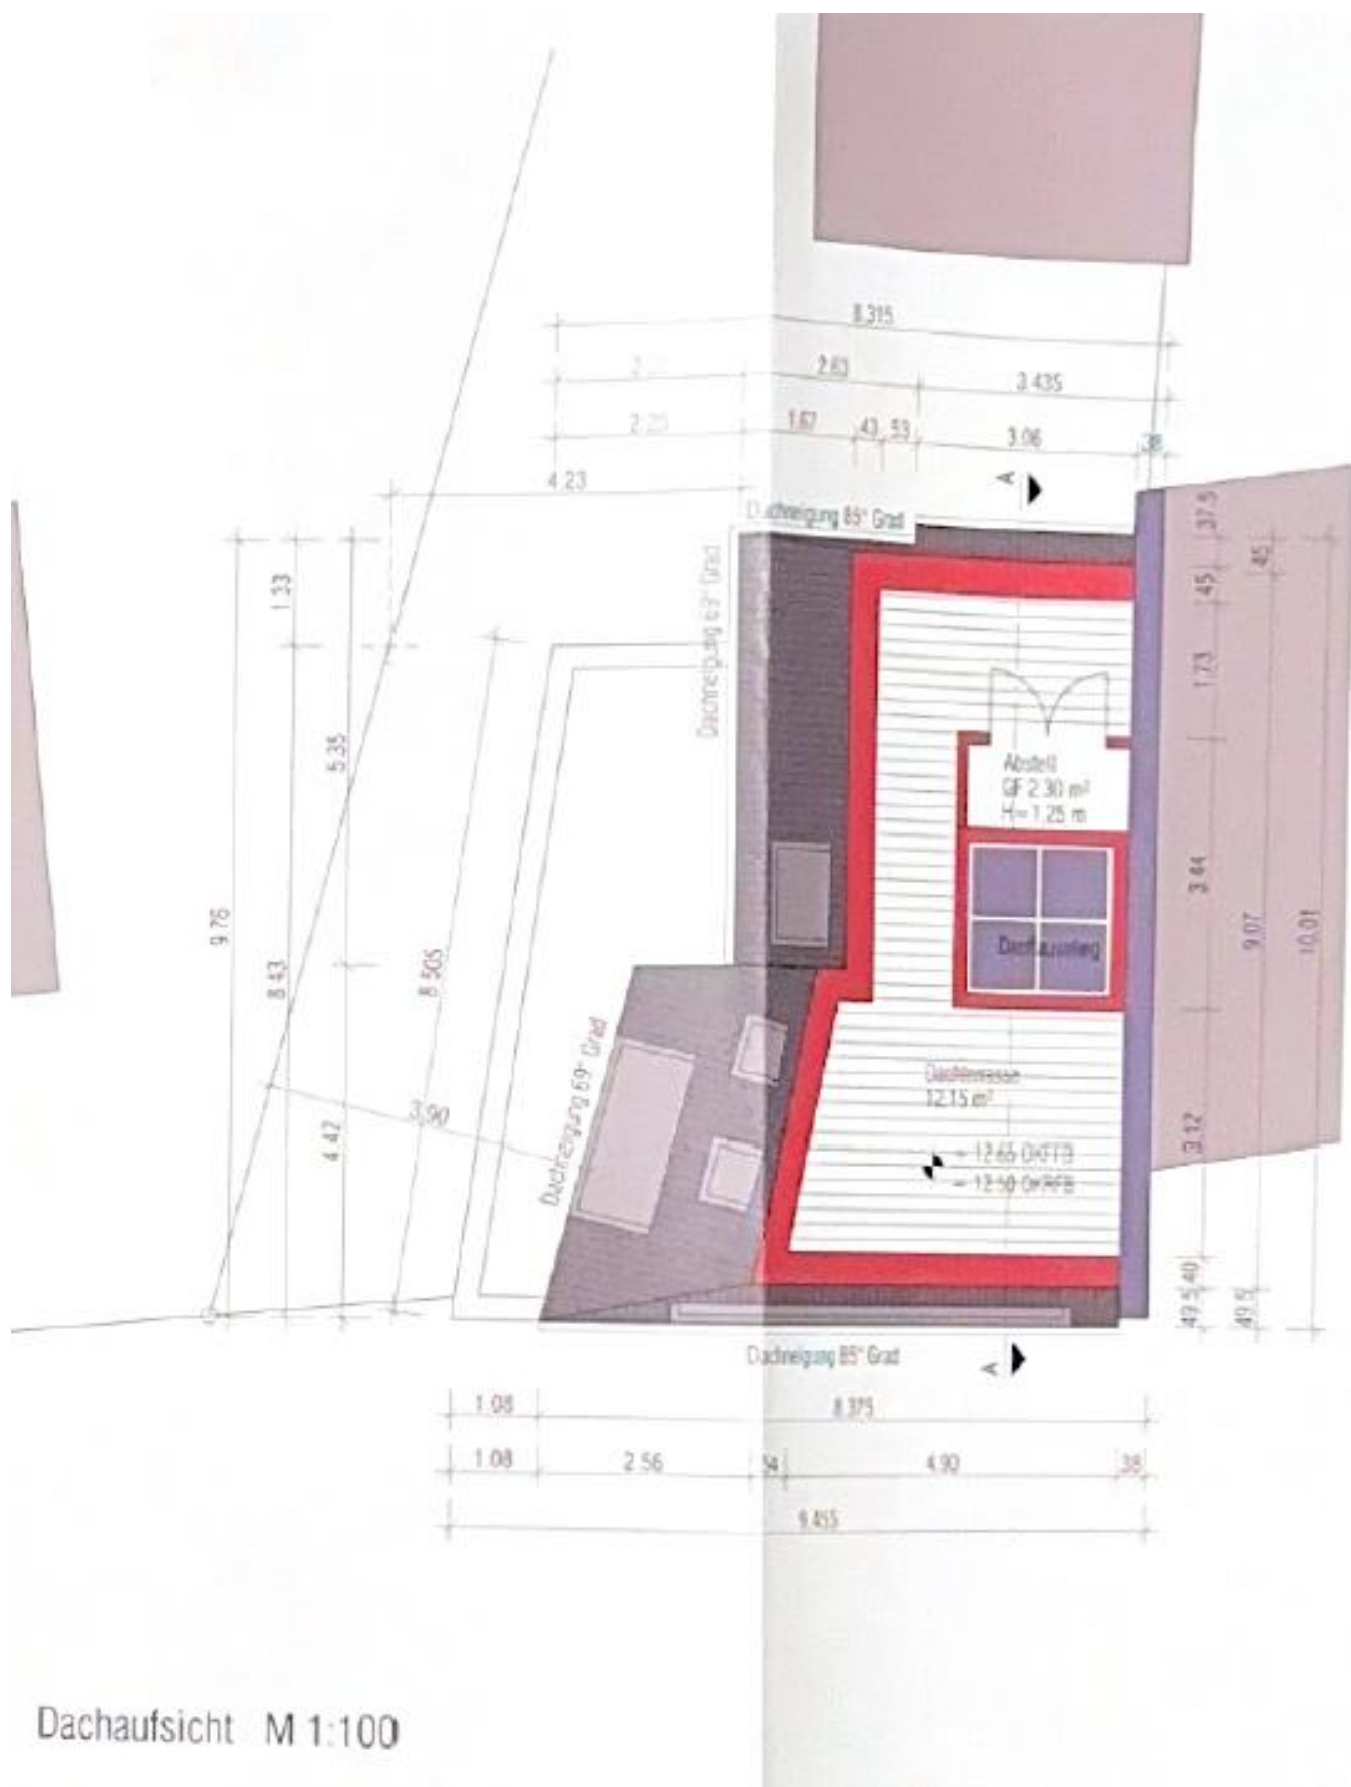

Dachaufsicht M 1:100

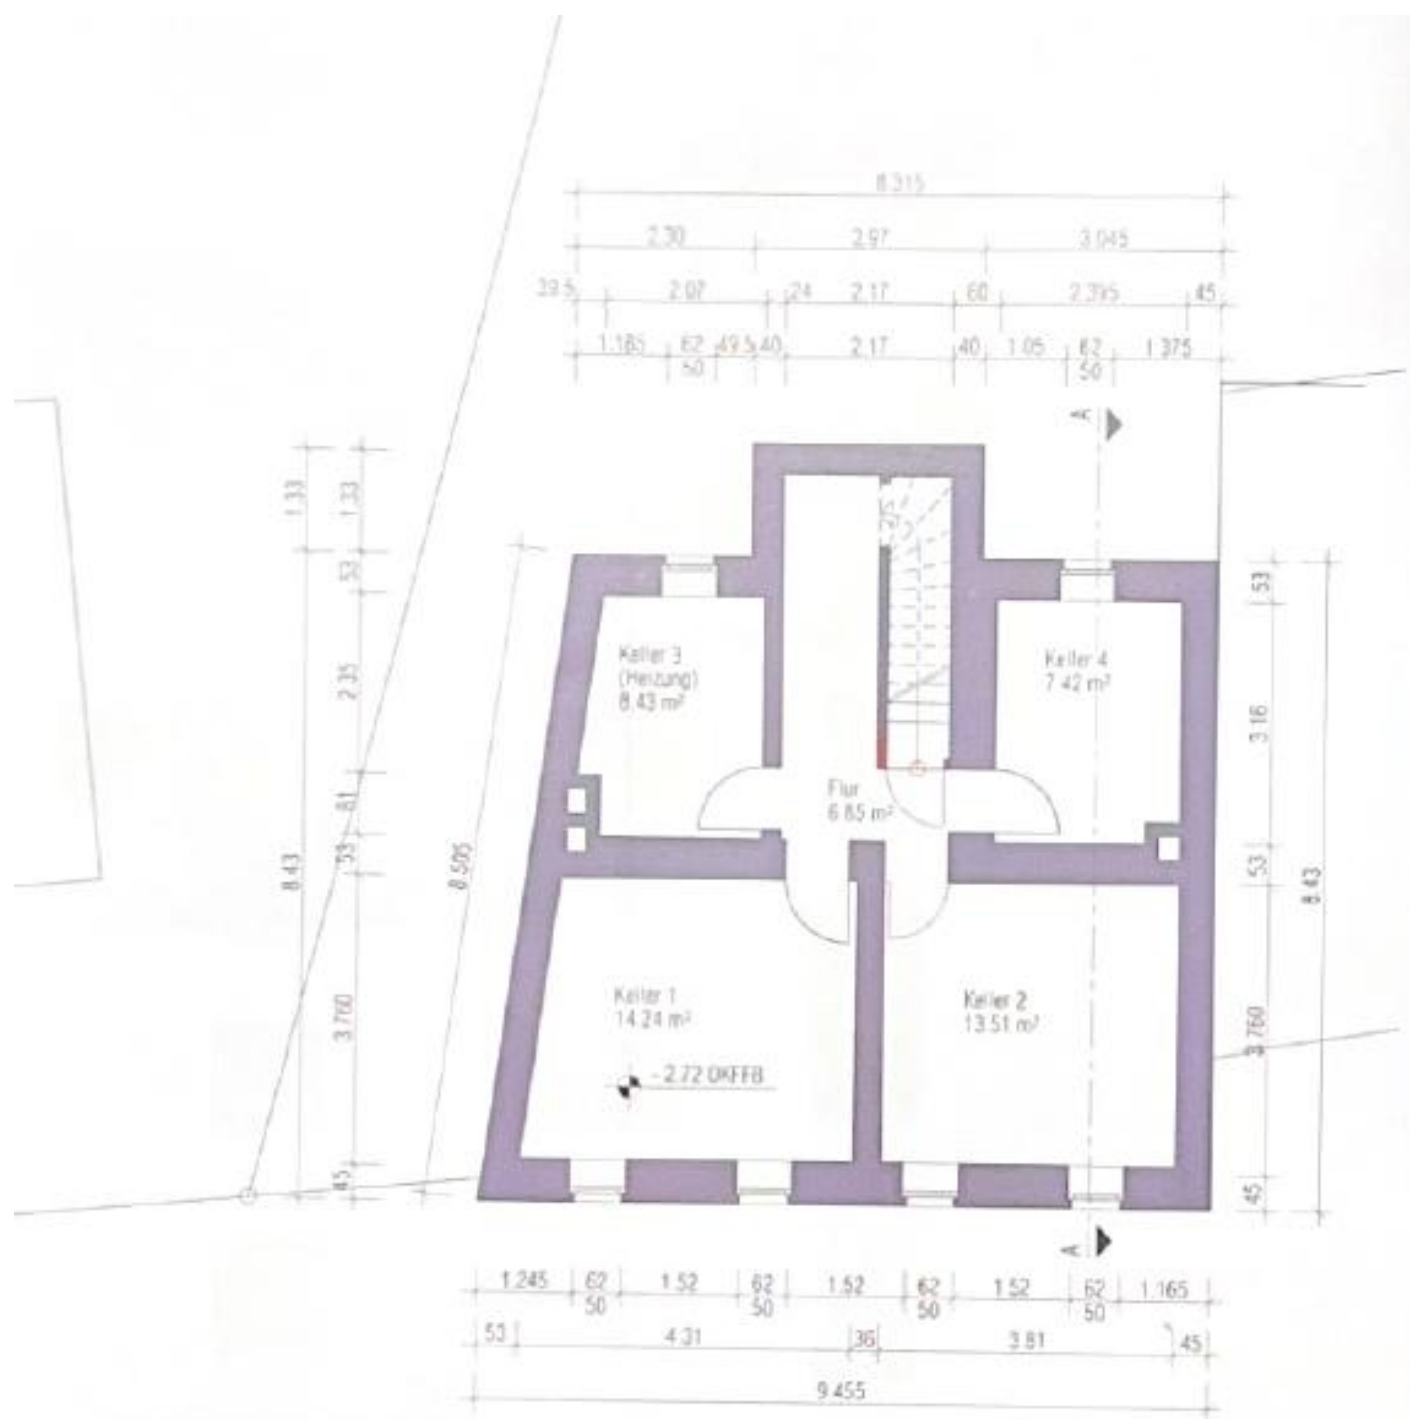

Grundriss Kellergeschoss M 1:100





Schnitt A-A M 1:100