


Fundament für Außenluft-Wärmepumpe ATEC Plus 11 120x82x35cm Höhe = OK Bodenplatte OK bündig Kanten Randschalung Oberfläche glätten und Fundament flitzen, mit Folie abdecken

Flexibel Heizungsdoppelsystem DN125, 100mm über OK außen/Fundament WP, 300mm über OK Bodenplatte innen

- 1 = Fliesen
- 2 = Gipskarton
- 3 = Klinker
- 4 = HKV
- 5 = WW
- 6 = WW
- 7 = Pl.

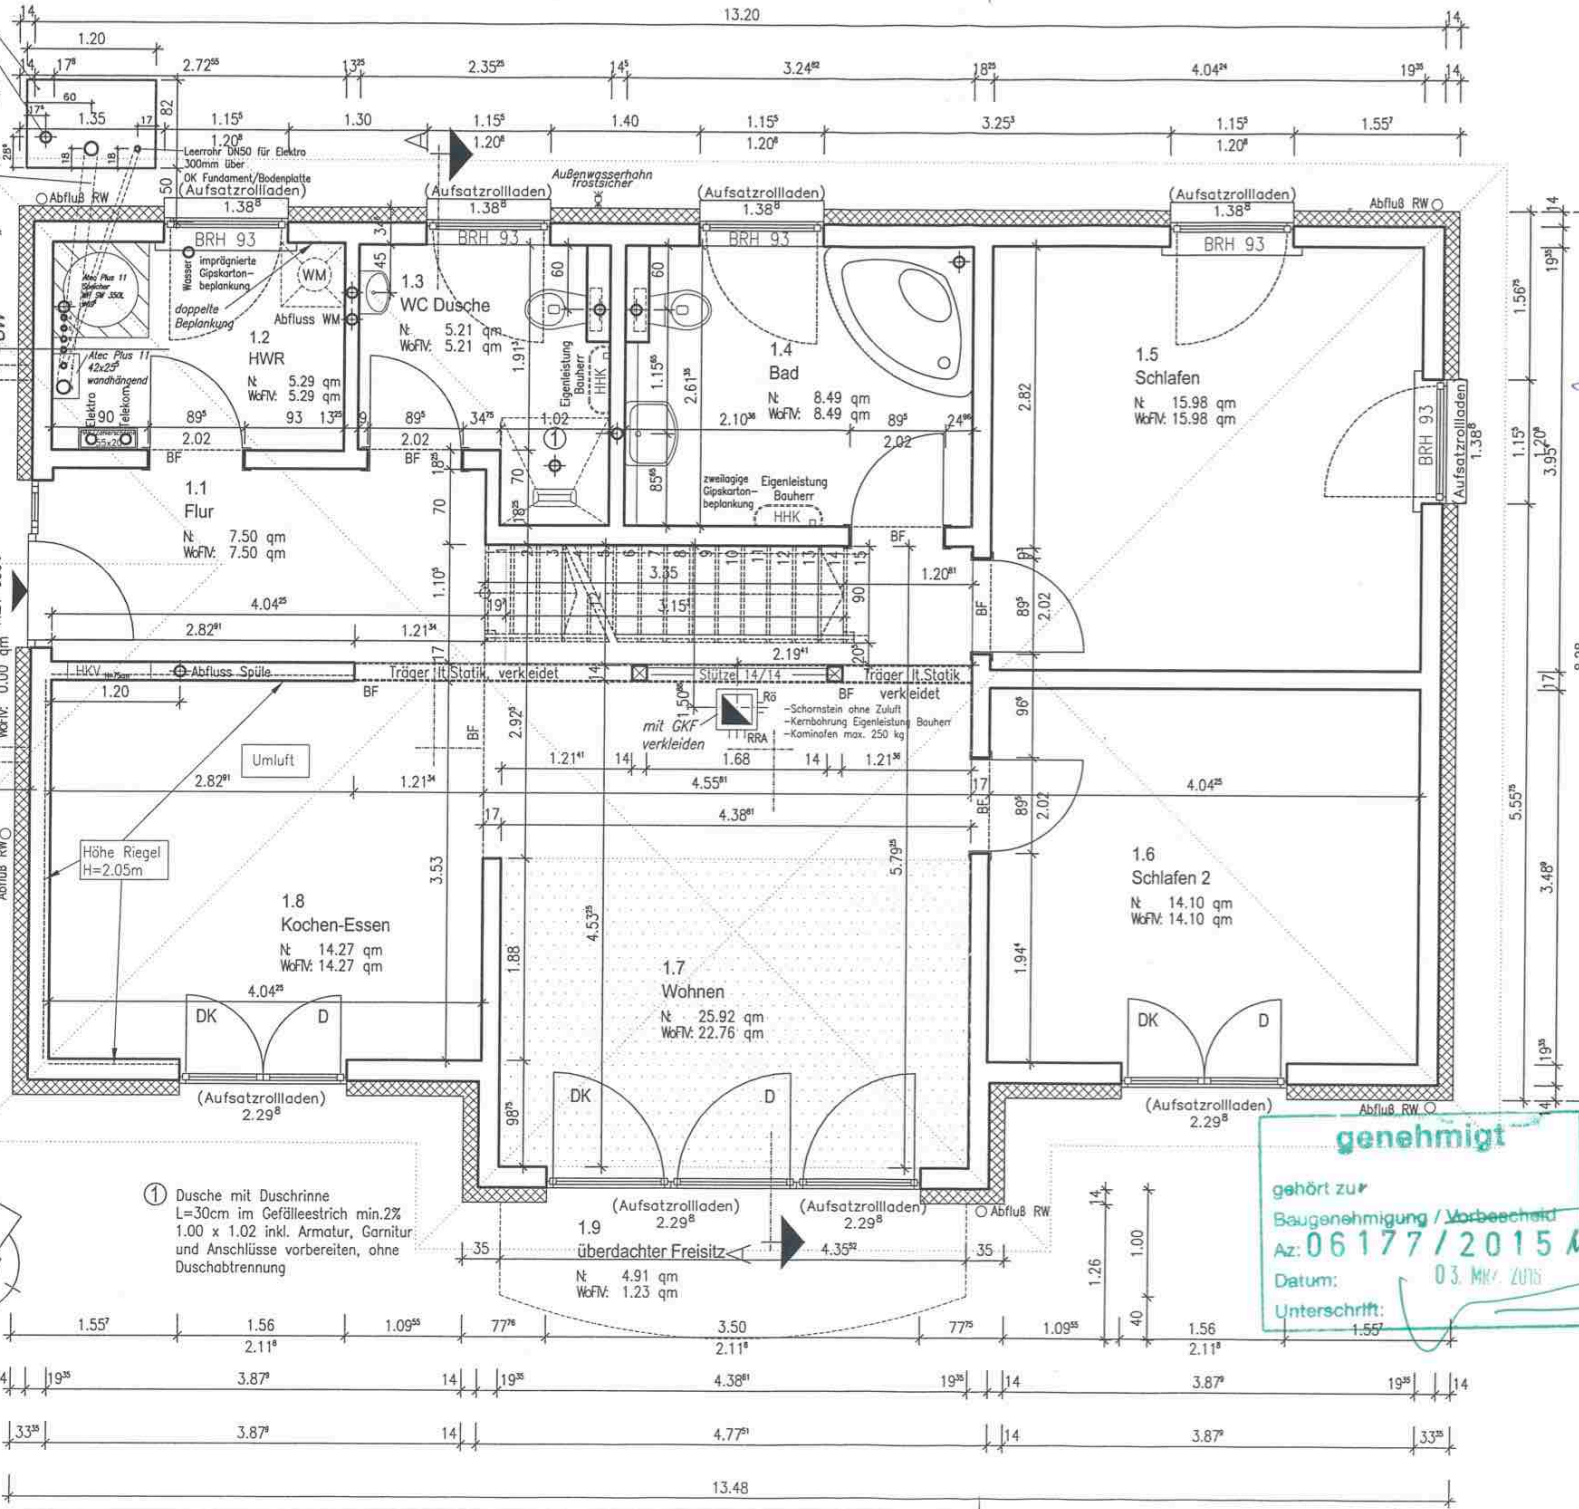

① Dusche mit Duschrinne L=30cm im Gefälleestrich min.2% 1.00 x 1.02 inkl. Armatur, Garnitur und Anschlüsse vorbereiten, ohne Duschtrennung

genehmigt

gehört zur
Baugenehmigung / Vorbescheid
Az: 06177/2015
Datum: 03. MRZ. 2015
Unterschrift: _____

